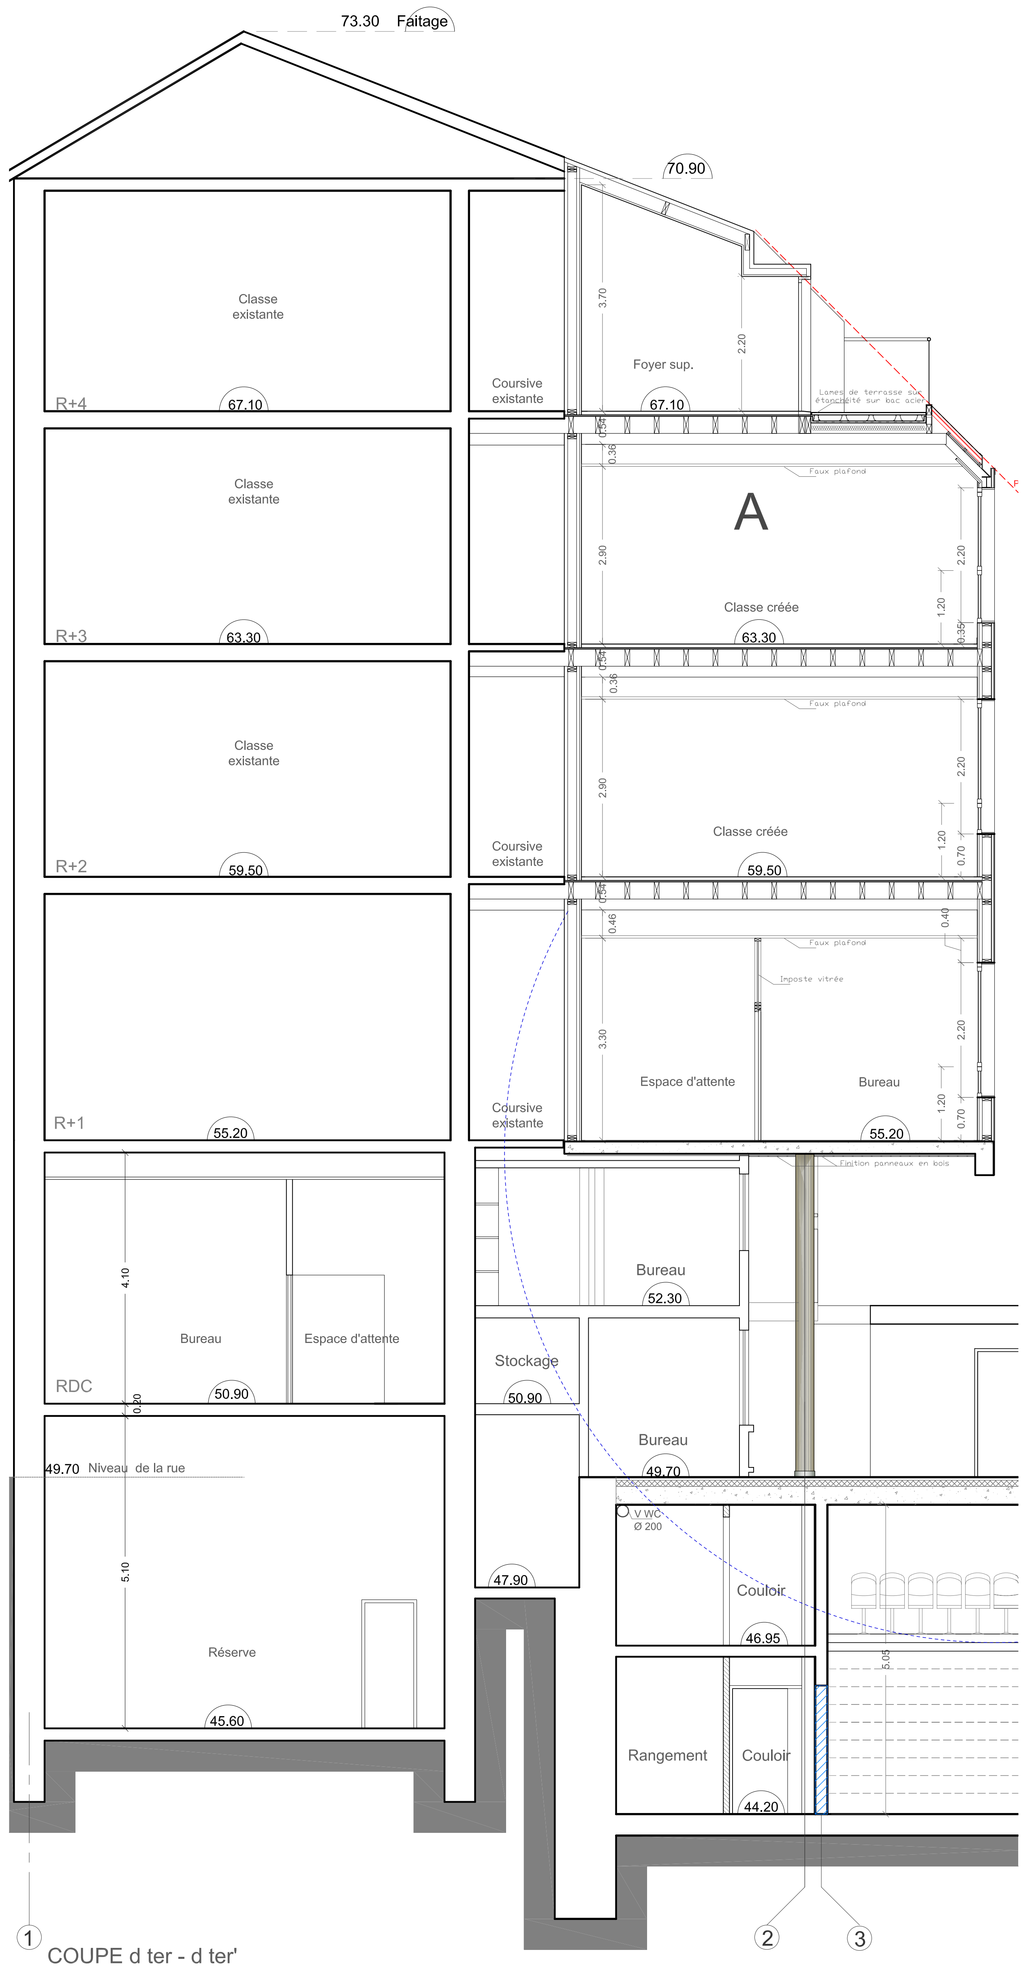

COUPE d ter - d ter'

ELEVATION BATIMENT A

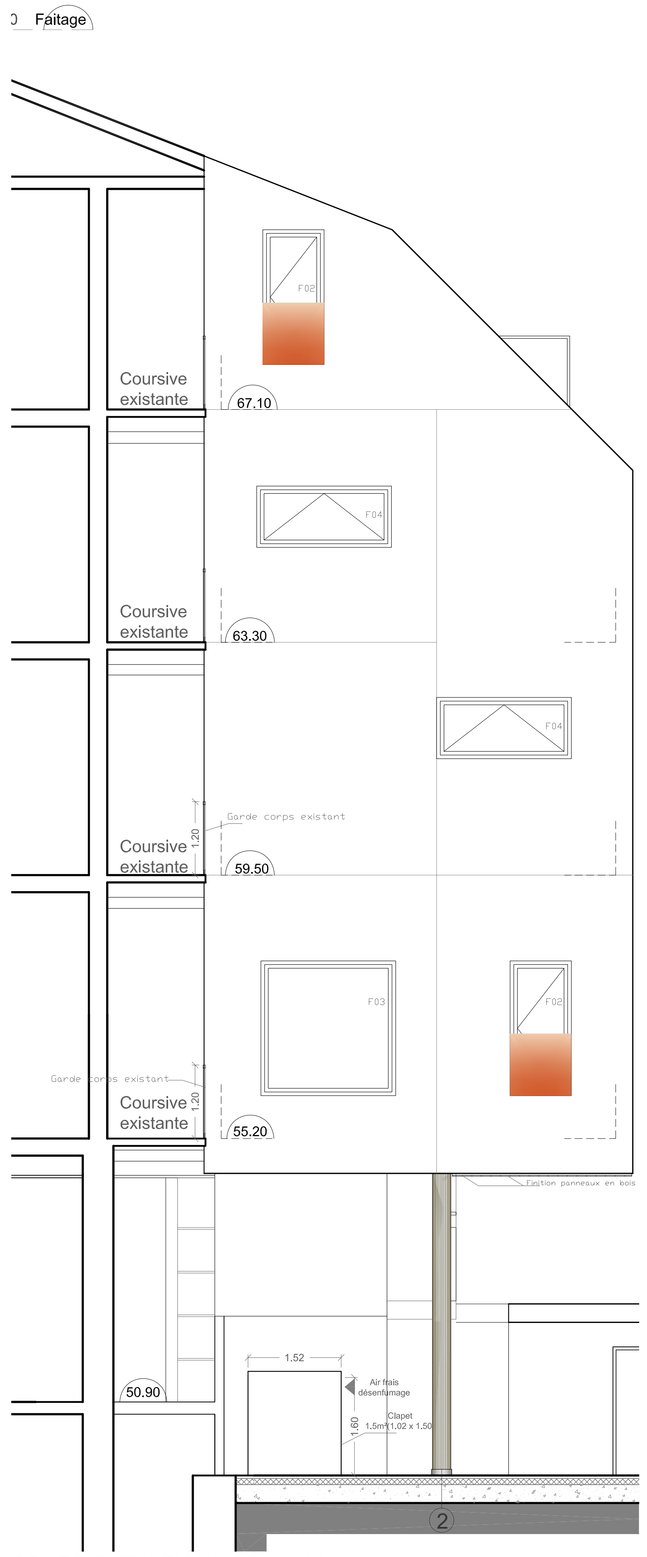

COUPE ELEVATION ebis - ebis'

LYCEE LE REBOURS

44 Bvd. AUGUSTE BLANQUI 75013 PARIS

OGEC LE REBOURS

N° plan --

EXTENSION ET AMENAGEMENT DU LYCEE LE REBOURS

DOSSIER DE CONSULTATION AUX ENTREPRISES — P.M.

ELEVATION BATIMENT A
COUPES dter - ebis

date: 27-09-2012

échelle: 1/50

chemin informatique:	auteur:	N° du lot:	N° d'affaire:	indice
M:\LEREBOURS\DCE\PLANS-ACAD	SP		1281	

MAITRES D'OUVRAGE
LYCEE LE REBOURS
44 Bvd. AUGUSTE BLANQUI — TEL. 01.55.43.28.88
75013 PARIS — FAX. 01.43.36.17.57
En charge du dossier:
M. Denis ROSSET — drosset@lerebours.org

MAITRE D'OEUVRE
ED Architectes
11 Rue Jouvenet — TEL. 01.55.43.28.88
75016 Paris — FAX. 01.43.36.17.57
En charge du dossier:
M.Alain PESKINE — peskine@edarchitectes.net
M. Sylvain PIRON — piron@edarchitectes.net

ECONOMISTE DE LA CONSTRUCTION
DEMETER ETCC
46 Rue de L'Eglise — TEL. 01.34.86.22.60
78690 DAMACIERES — FAX. 01.34.86.45.79
En charge du dossier: M.Laurent BINTEIN — laurent.michau@demeteretcc.com

B.E.T STRUCTURE
CABINET MECAZE
47 Rue de Charenton — TEL. 01.44.73.40.50
75012 Paris — FAX. 01.44.73.40.30
En charge du dossier: M.Jean Pierre MECAZE — jpm-cofen@wanadoo.fr

B.E.T STRUCTURE BOIS
BET J-L LINARES
13 Rue Ducy - BP 316 — TEL. 02.32.33.17.52
27003 Evreux CEDEX — FAX. 02.32.33.54.47
En charge du dossier: M.Jean Louis LINARES — bet@linares@wanadoo.fr

B.E.T CFO / CFA SSI
Cabinet BLEUSE
42-44 Rue Danton — TEL. 01.46.71.78.78
94270 Le Kremlin Bicêtre — FAX. 01.46.58.31.05
En charge du dossier: M. Xavier Bleuse — bleuse4244@wanadoo.fr

B.E.T CVC-Chauffage-Plomberie
SATES
12 Imp. des Terrasses de Seine — TEL. 01.69.89.07.38
91450 Soisy-sur-Seine — FAX. 01.60.75.77.82
En charge du dossier: M. Pierre GHESQUIERE — sates@wanadoo.fr

SPS
DEKRA Conseil HSE
3A-3B Rue Alphonse Pinchet - BP 200 — TEL. 01.55.48.22.21
92235 Bagneux CEDEX — FAX. 01.55.48.22.90
En charge du dossier: M. LOPES — joaquim.lopes@dekra.com

FONDATIONS -ETUDE DE SOLS
SOLEN Conseil
12 Rue René Cassin ZA la Bonde — TEL. 01.60.11.04.10
91300 Massy — FAX. 01.60.11.13.88
En charge du dossier: M. Pascal CAPORALI — durand@solconseil.fr

BUREAU DE CONTRÔLE
BTP CONSULTANTS
202 Quai de Clichy — TEL. 01.42.70.43.46
92110 CLICHY — FAX. 01.42.70.84.15
En charge du dossier: M. Rony CHEBIB — julien.vfm@btp-consultants.fr

Ind.	Date	Modifications	Etabli	Vérifié	Appr.