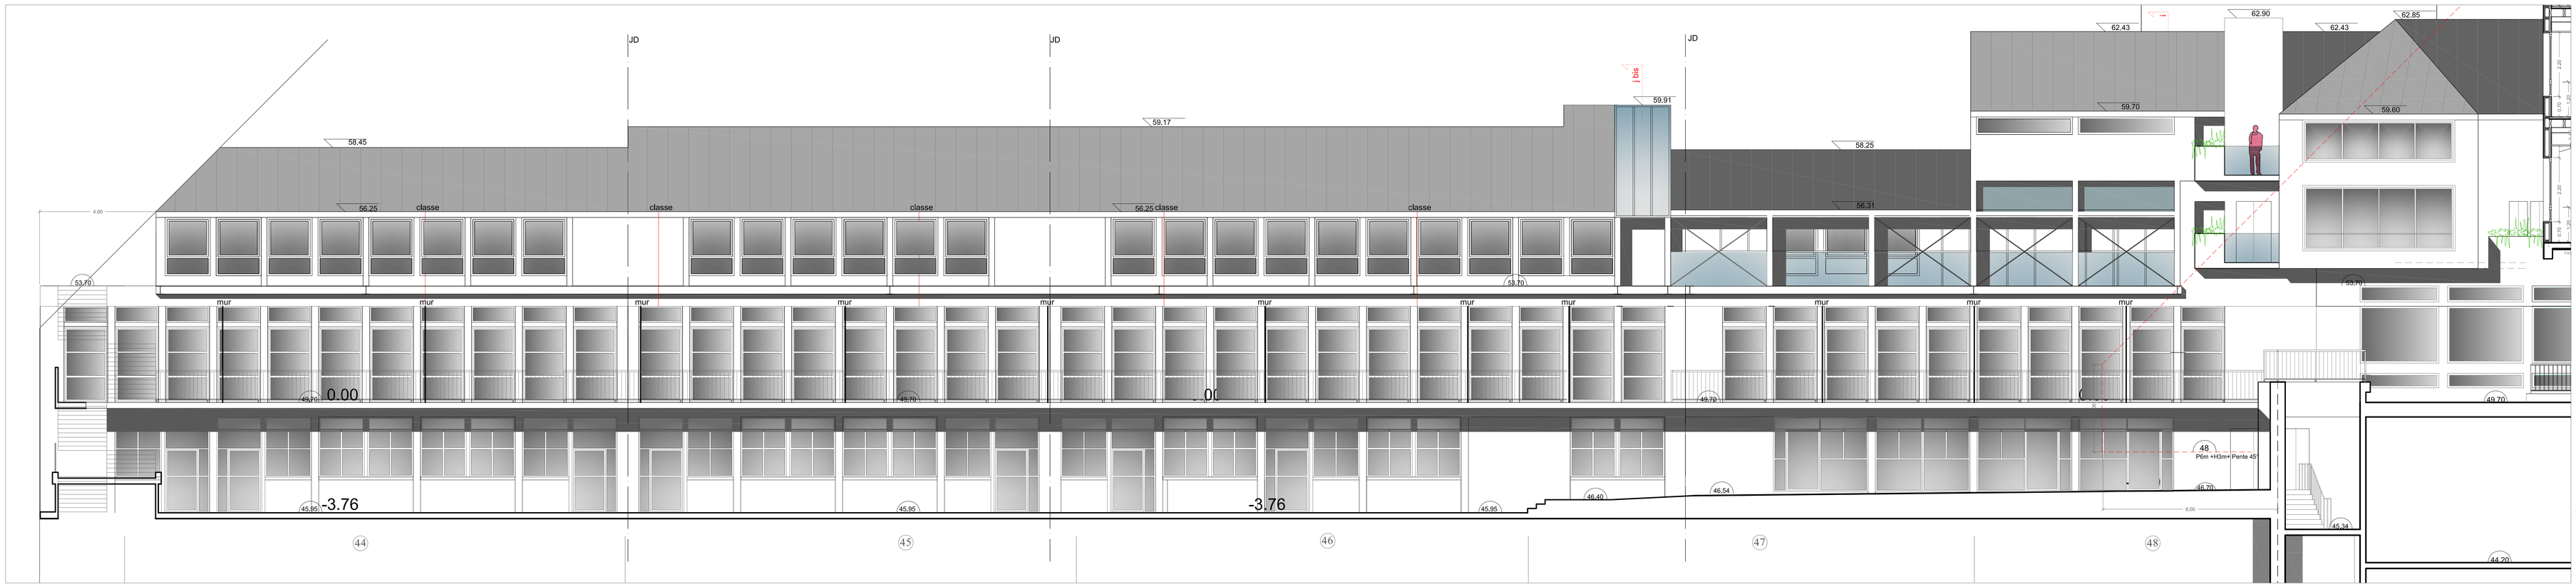


ELEVATION DU BATIMENT B "VILLAGE"

1/75

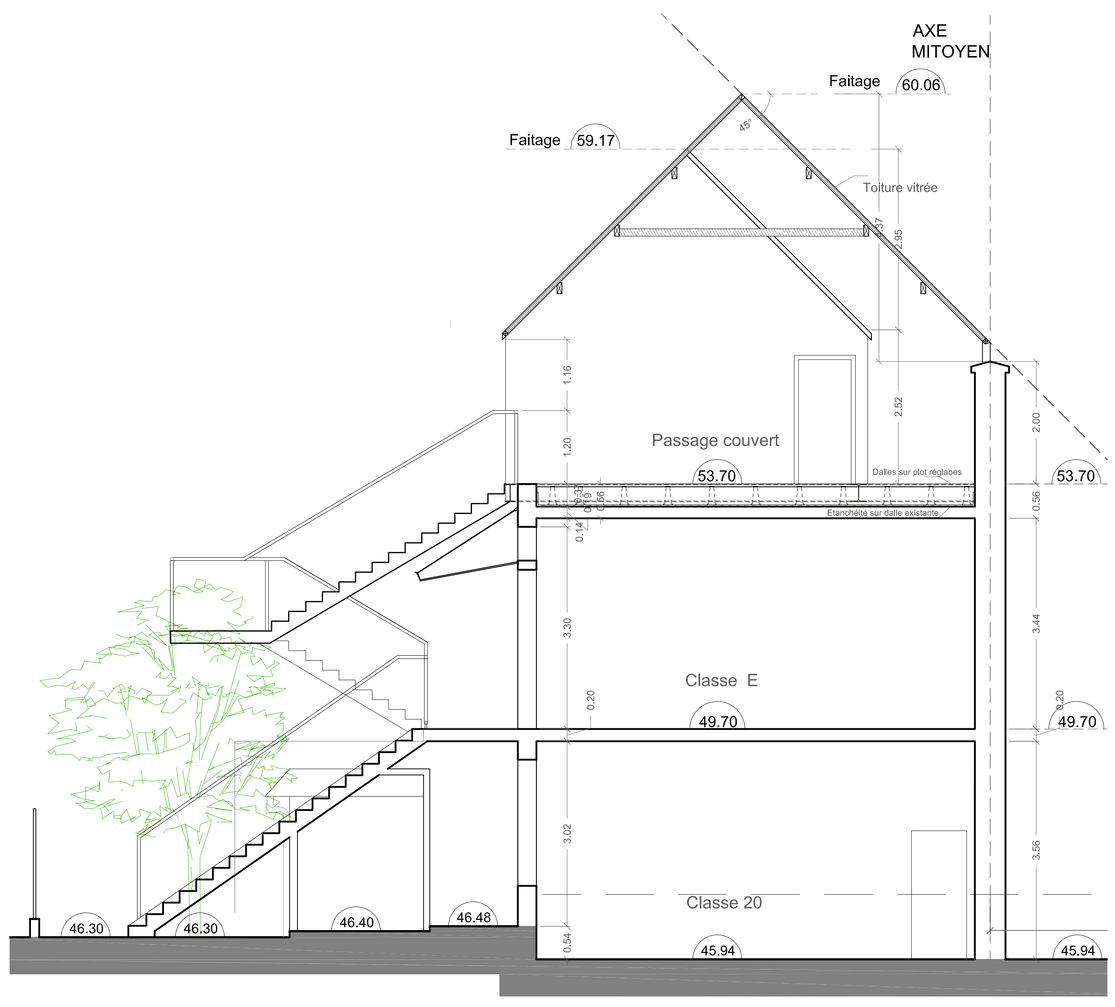


COUPE jbis - jbis'

1/50

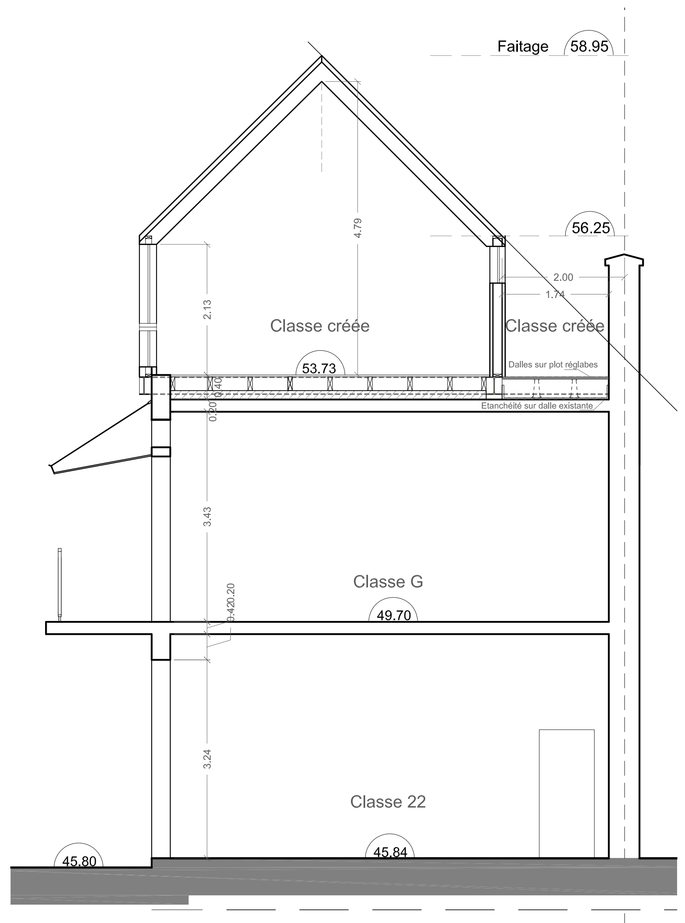


COUPE k - k'

1/50

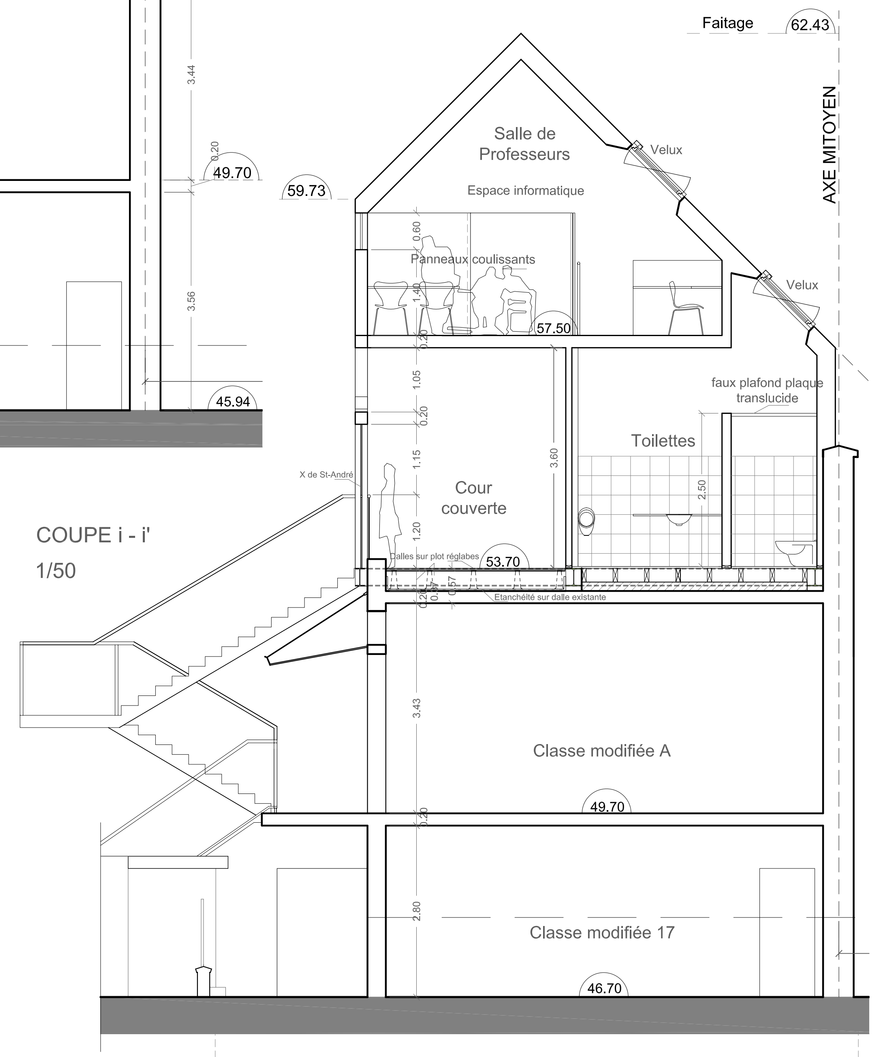


COUPE i - i'

1/50

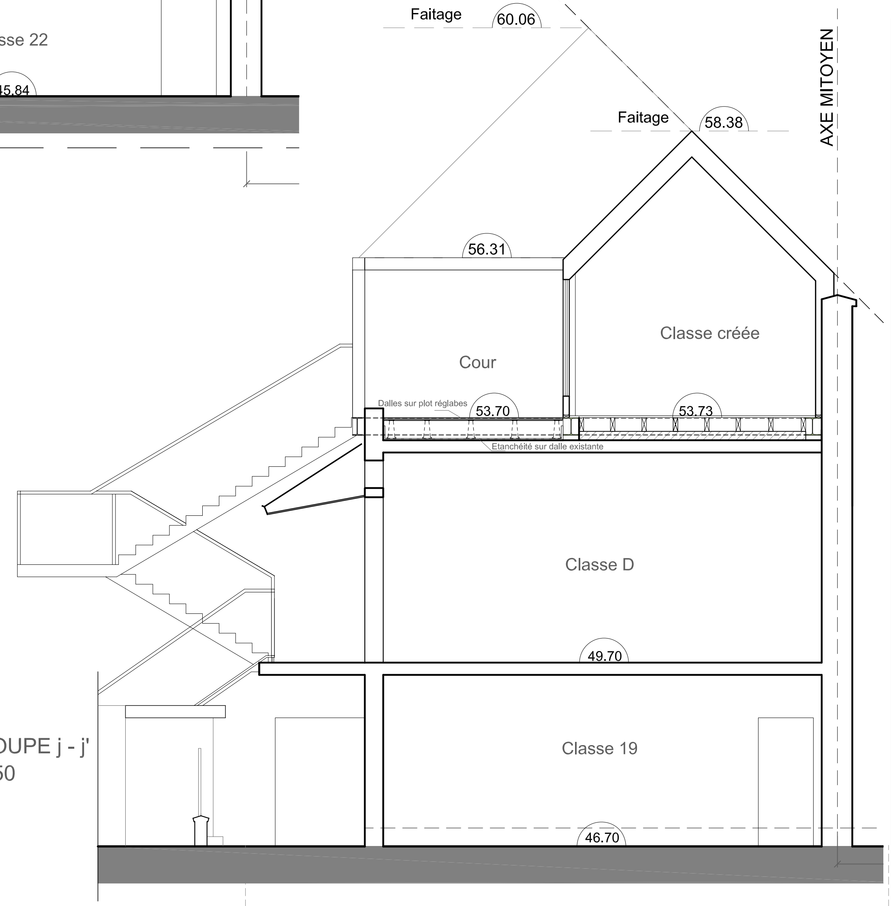


COUPE j - j'

1/50

# LYCEE LE REBOURS

44 Bvd. AUGUSTE BLANQUI 75013 PARIS

OGEC LE REBOURS

N° -- plan

## EXTENSION ET AMENAGEMENT DU LYCEE LE REBOURS

ARCHITECTES ed ARCHITECTES

## DOSSIER DE CONSULTATION AUX ENTREPRISES

P.M.

## COUPES BATIMENT B
## i, j, jbis, k
## ELEVATION BATIMENT B

date: 27-09-2012

échelle: 1/50-1/75

chemin informatique: M:\LEREBOURS\DCE\PLANS-ACAD

auteur: SP

N° du lot:

N° d'affaire: 1281

indice


MAITRES D'OUVRAGE
LYCEE LE REBOURS
44 Bvd. AUGUSTE BLANQUI TEL. 01.55.43.28.88
75013 PARIS FAX. 01.43.36.17.57
En charge du dossier:
M. Denis ROSSET drosset@lerebours.org

MAITRE D'OEUVRE
ED Architectes
11 Rue Jouvenet TEL. 01.55.43.28.88
75016 Paris FAX. 01.43.36.17.57
En charge du dossier:
M.Alain PESKINE peskine@edarchitectes.net
M. Sylvain PIRON piron@edarchitectes.net

ECONOMISTE DE LA CONSTRUCTION
DEMETER ETEC
46 Rue de L'Eglise TEL. 01.34.86.22.60
78690 GARANCIERES FAX. 01.34.86.45.79
En charge du dossier: M.Laurent BINTEIN laurent.michau@demeterinfoc.com

B.E.T. STRUCTURE
CABINET MECAZE
47 Rue de Charenton TEL. 01.44.73.40.50
75012 Paris FAX. 01.44.73.40.30
En charge du dossier: M.Jean Pierre MECAZE jpm-cofer@wanadoo.fr

B.E.T STRUCTURE BOIS
BET J-L LINARES
13 Rue Ducy - BP 316 TEL. 02.32.33.17.52
27003 Evreux CEDEX FAX. 02.32.33.54.47
En charge du dossier: M.Jean Louis LINARES bet@linares@wanadoo.fr

B.E.T CFO / CFA SSI
Cabinet BLEUSE
42-44 Rue Danton TEL. 01.46.71.78.78
94270 Le Kremlin Bicêtre FAX. 01.46.58.31.05
En charge du dossier: M. Xavier Bleuse bleuse42442@wanadoo.fr

B.E.T CVC-Chauffage-Plomberie
SATES
12 Imp. des Terrasses de Seine TEL. 01.69.89.07.38
91430 Soisy-sur-Seine FAX. 01.60.75.77.82
En charge du dossier: M. Pierre GHESQUIERE sates@wanadoo.fr

SPS
DEKRA Consult HSE
34-36 Rue Alphonse Pluchet - BP 200 TEL. 01.55.48.22.21
93205 Bagneux CEDEX FAX. 01.55.48.22.90
En charge du dossier: M. LOPES joaquim.lopes@dekra.com

FONDATIONS -ETUDE DE SOLS
SOLER Conseil
12 Rue René Cassin ZA la Bonde TEL. 01.60.11.04.10
91300 Massy FAX. 01.60.11.13.88
En charge du dossier: M. Pascal CAPORALI durand@solerconseil.fr

BUREAU DE CONTRÔLE
BTP CONSULTANTS
202 Quai de Clichy TEL. 01.42.70.43.46
92110 CLICHY FAX. 01.42.70.64.15
En charge du dossier: M. Rony CHEBIB julien.vitre@btp-consultants.fr


| Ind. | Date | Modifications | Etabli | Vérifié | Appr. |
|---|---|---|---|---|---|
| | | | | | |