


ESCALIER n°4

Plan

Ech:1/25

Escalier créée 25 hauteurs 28x16cm.

Structure garde corps
barrageage tube carré dito
finition à peindre

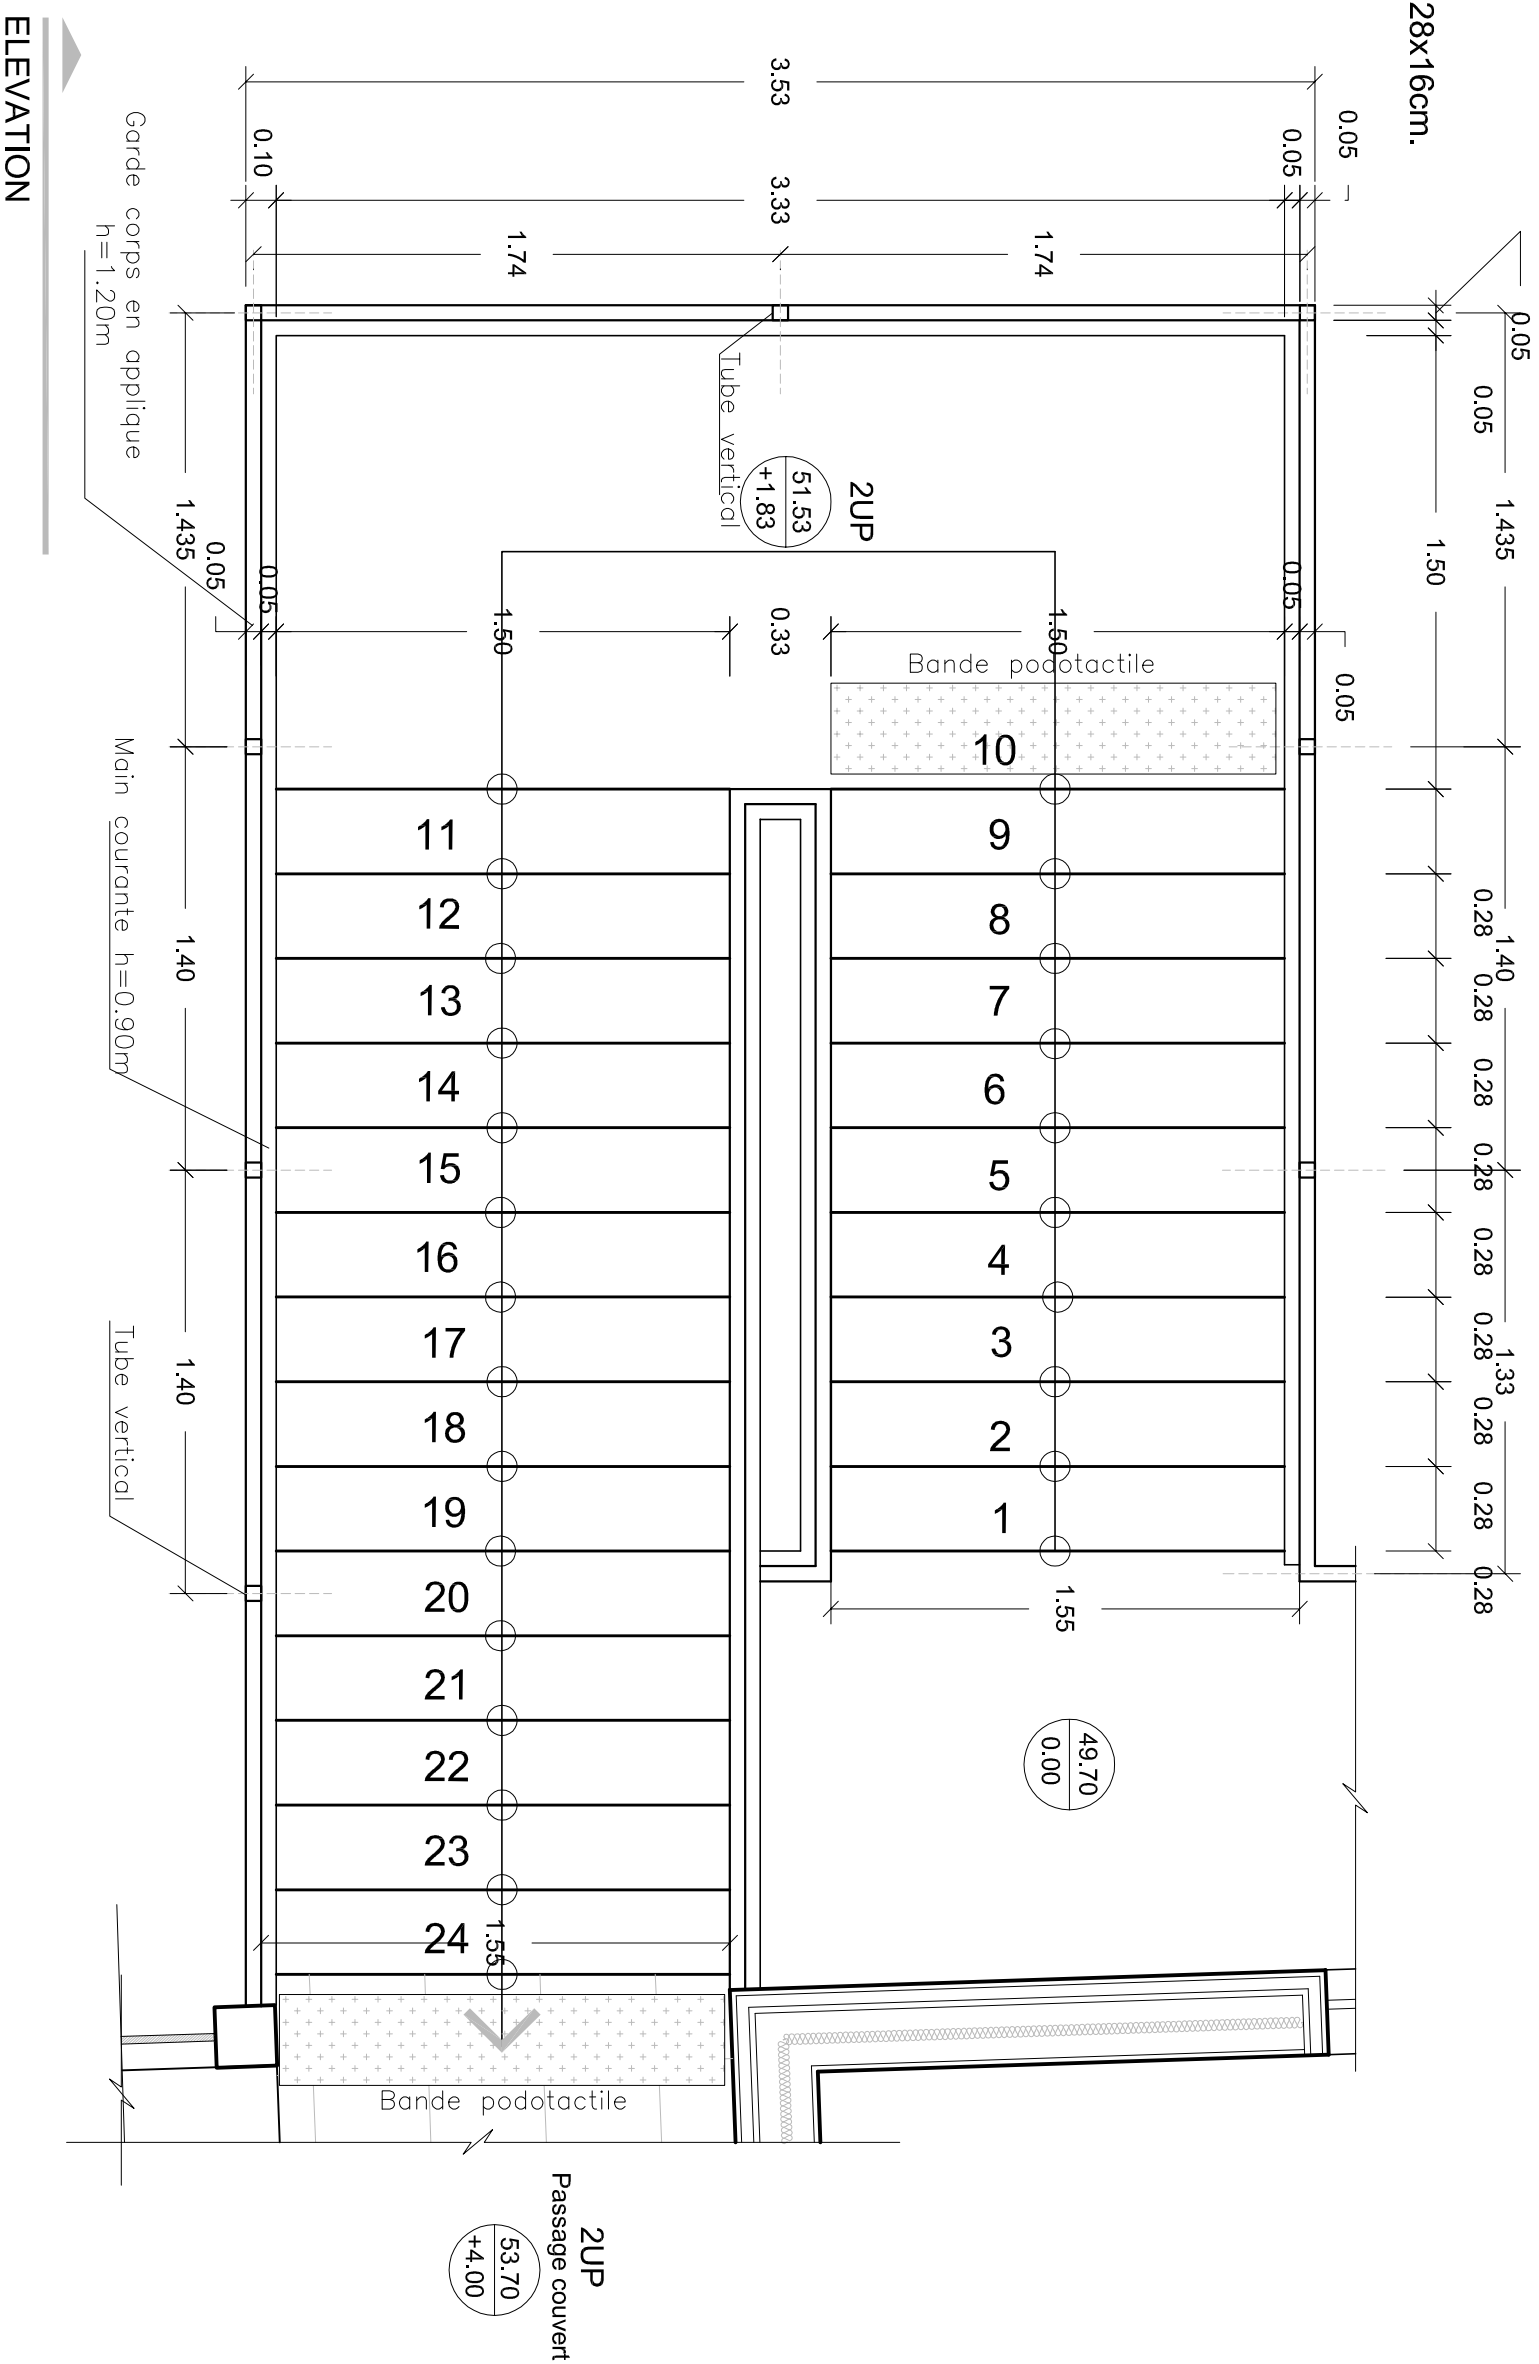

CARNET DE DETAILS

DGE

SERURERIE - G.O

ate
Octobre 2012

LYCEE LE REBOURS

44 Bvd. AUGUSTE BLANQUI 75013 PARIS

OGEC LE REBOURS

EXTENSION ET AMENAGEMENT DU LYCEE LE REBOURS

N^o DET-02
du plan

ARCHITECTES

ed

SP

N° du lot

N° d'affaire

échelle

Indice