


ESCALIER n°4
Elévation
Ech:1/25

Escalier créée 25 hauteurs 28x16cm.

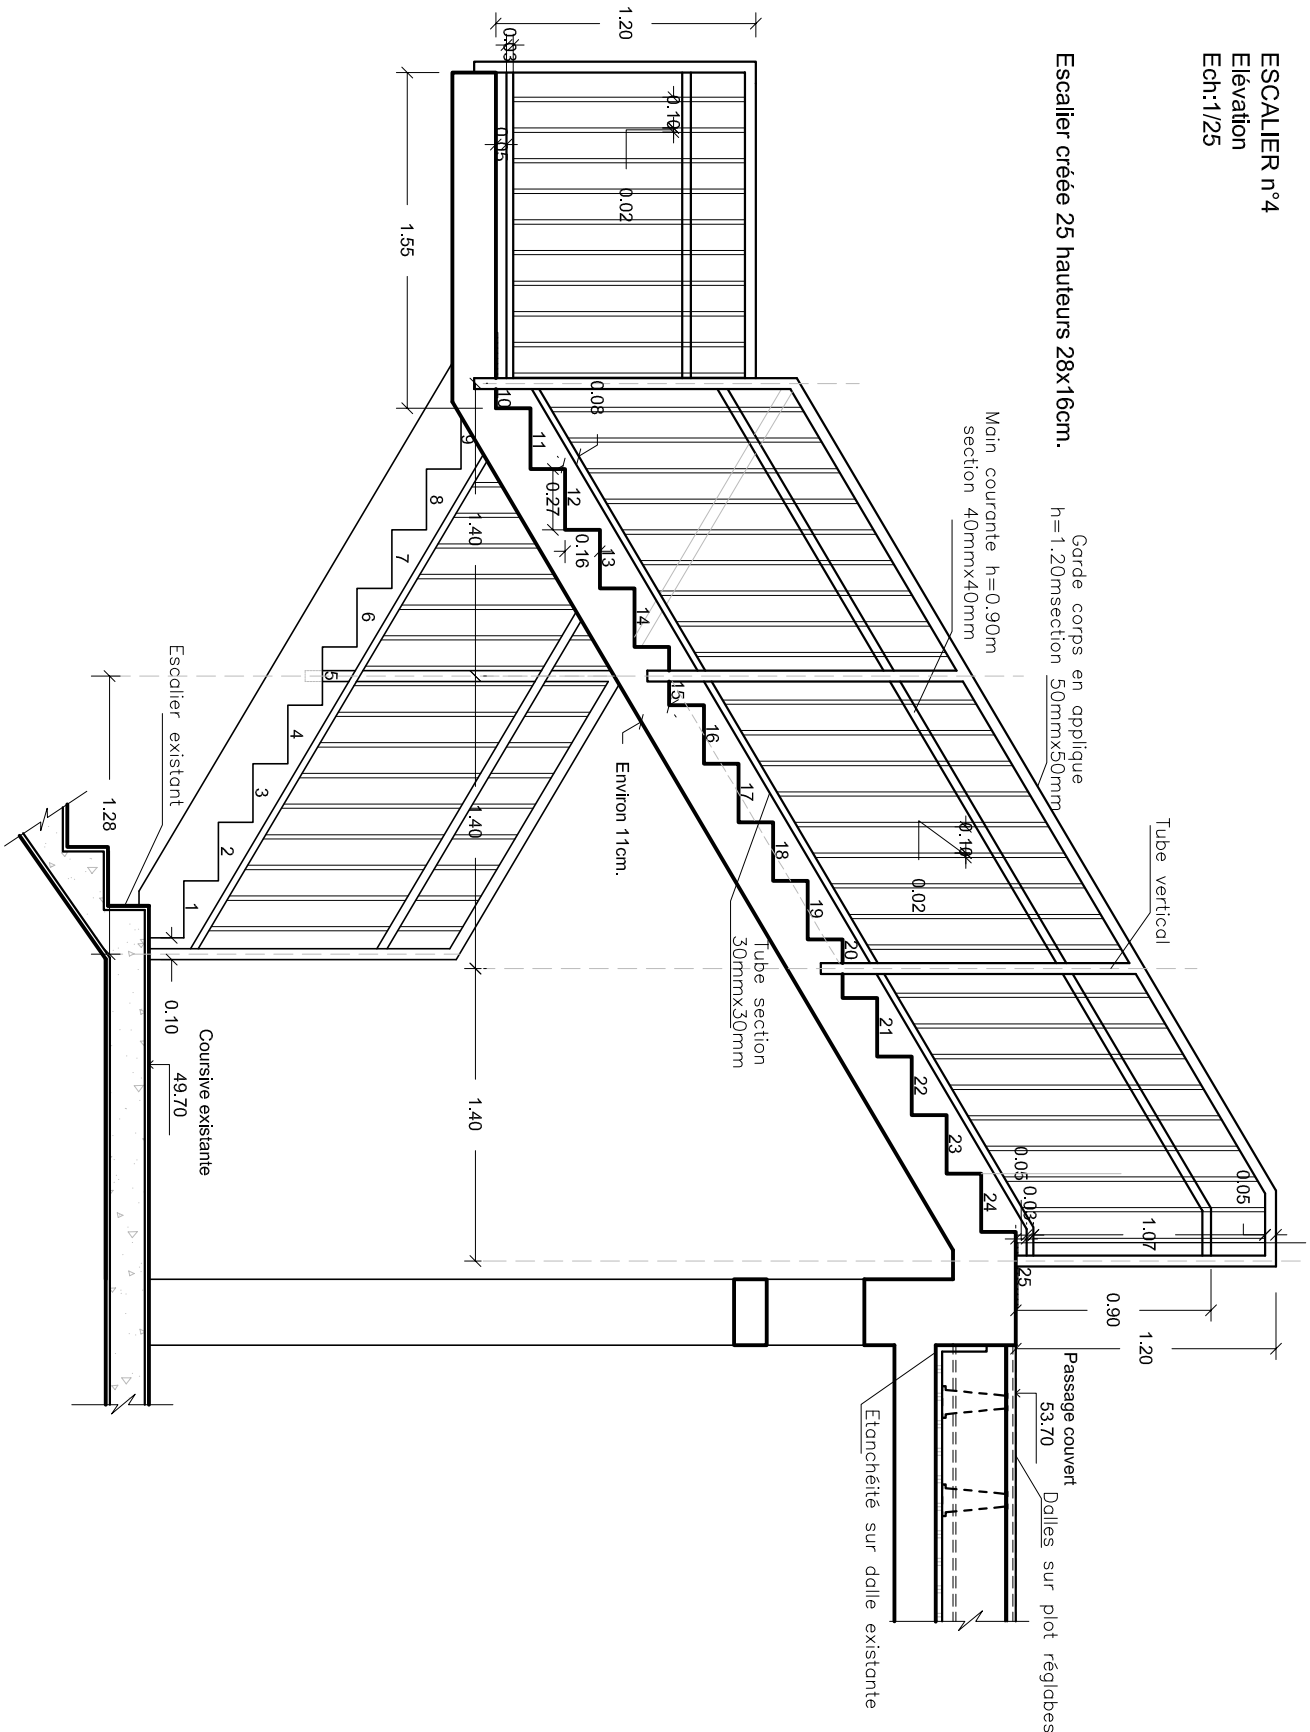

CARNET DE DETAILS

DCE

LYCEE LE REBOURS

N° DET-03
du plan

SERRURERIE - G.O

date
Octobre 2012

44 Bvd. AUGUSTE BLANQUI 75013 PARIS

OGECLEREBOURS

EXTENSION ET AMENAGEMENT DU LYCEE LE REBOURS

SP

auteur

N° du lot

N° d'affaire

échelle

Indice

