


ESCALIER CREE	Escalier créée	18 hauteurs de 28x16cm, 1 hauteur de 90x16cm, 12 hauteurs de 28x16cm
Coupe - élévation	Structure garde corps	

barradage tube carré dito existant  
 finition à peindre

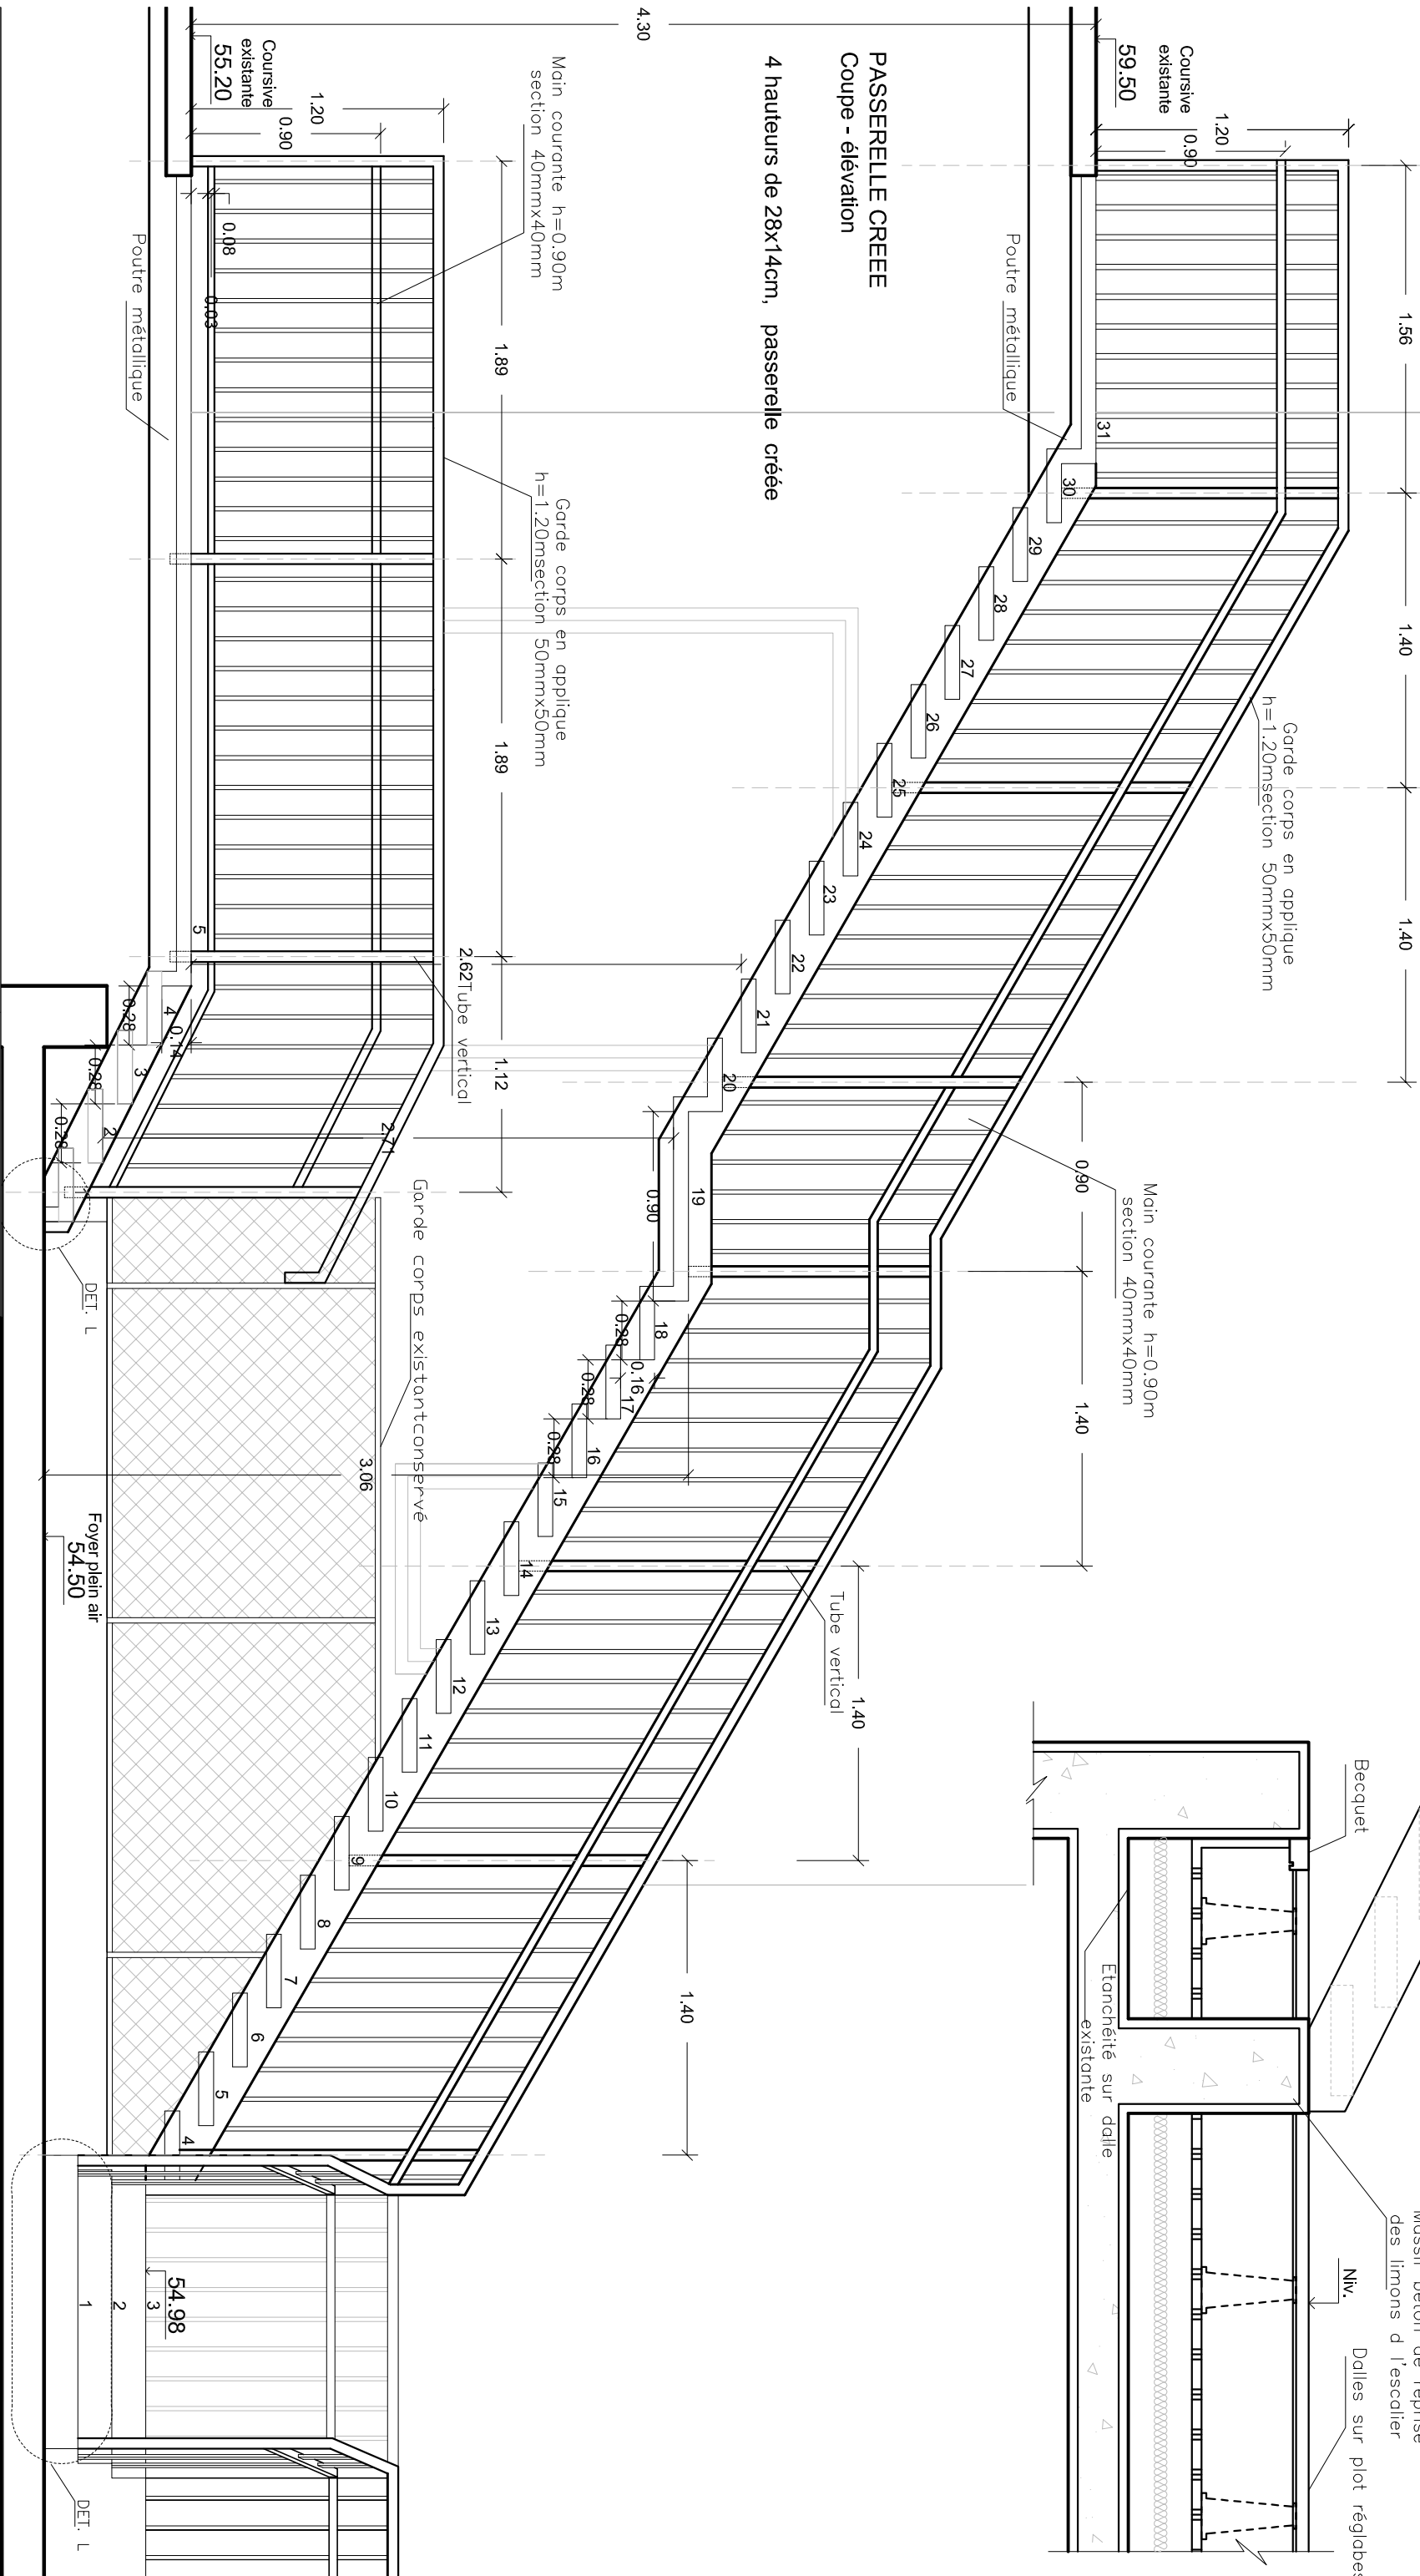

DETL  
Ech:1/20

Becquet

Massif béton de reprise  
des limons d l'escalier

Niv.            Dalles sur plot réglables

Da||

Dalles sur plot réglables:

## CARNET DE DETAILS

DCE

LYCEE LE REBOURS

N° DET-06  
du plan

du plan

SERRURERIE - G.O. - ESCALIER-FOYER

Octobre 2012

44 Bvd. AUGUSTE BLANQUI 75013 PARIS  
OGEC LE REBOURS

44 Bvd. AUGUSTE BLANQUI 75013 PARIS

## EXTENSION ET AMENAGEMENT DU LYCEE LE REBOURS

SP

auteur

N° du lot

N° d'affaire

échelle

## Indice

1281

1/30

ARCHITECTES