


BALCON + ESCALIER D'ACCES NIV 54.50 AVEC JARDINIERE

Plan

Ech:1/25


ELEVATION BALCON NIV 54.50

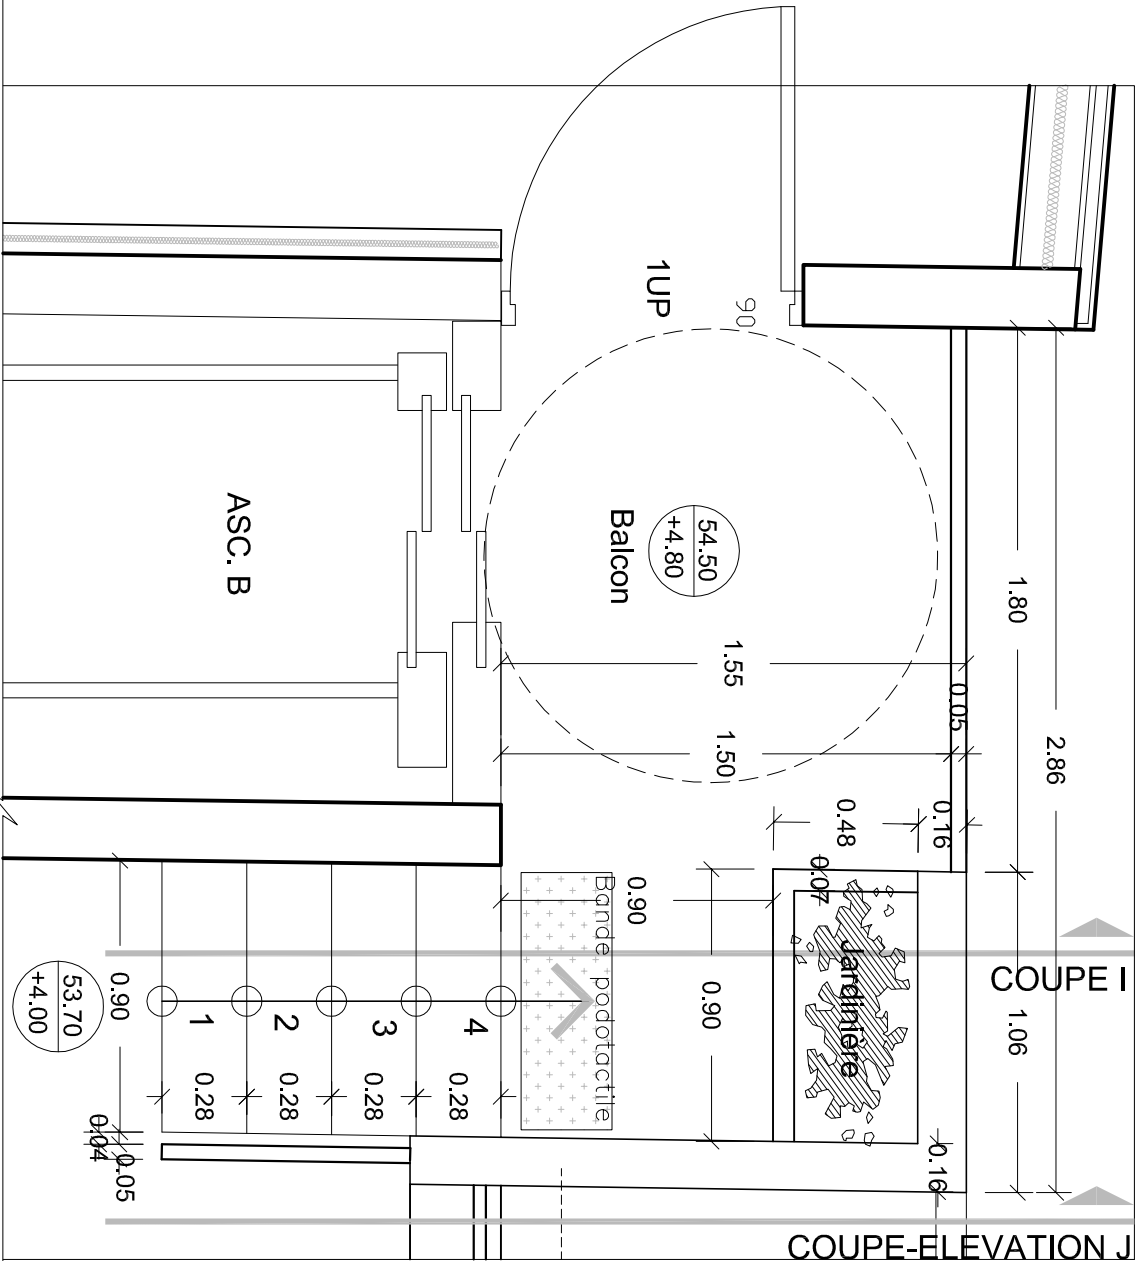

BALCON + ESCALIER D'ACCES NIV 54.50

Coupe I


Ech:1/25

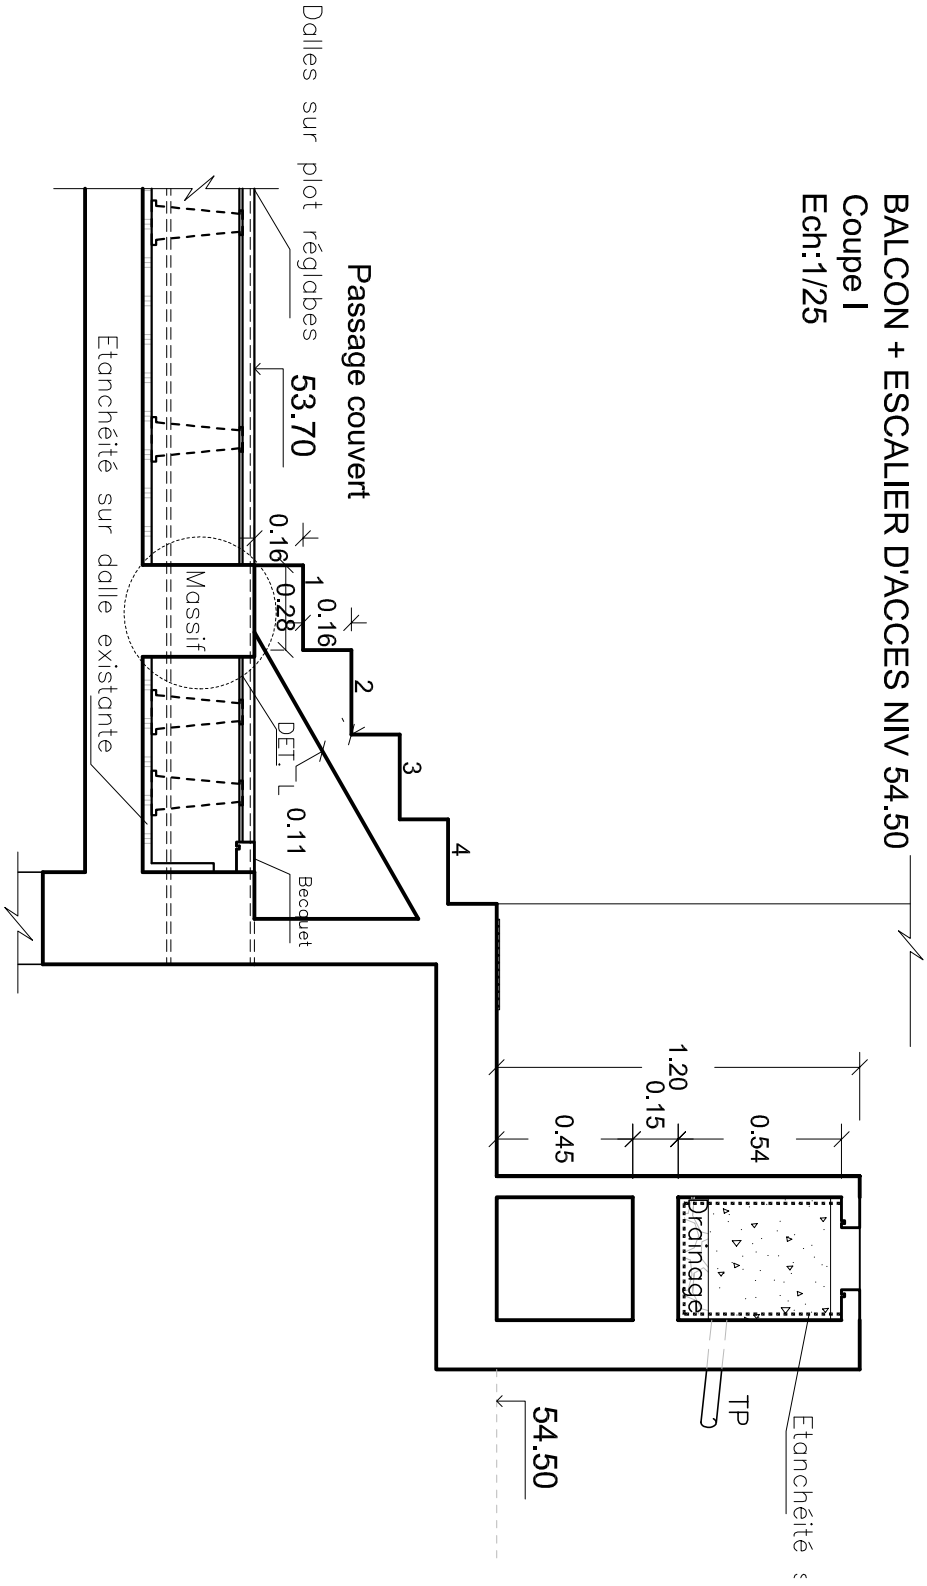

BALCON + ESCALIER D'ACCES NIV 54.50

Coupe - élévation J

Ech:1/25

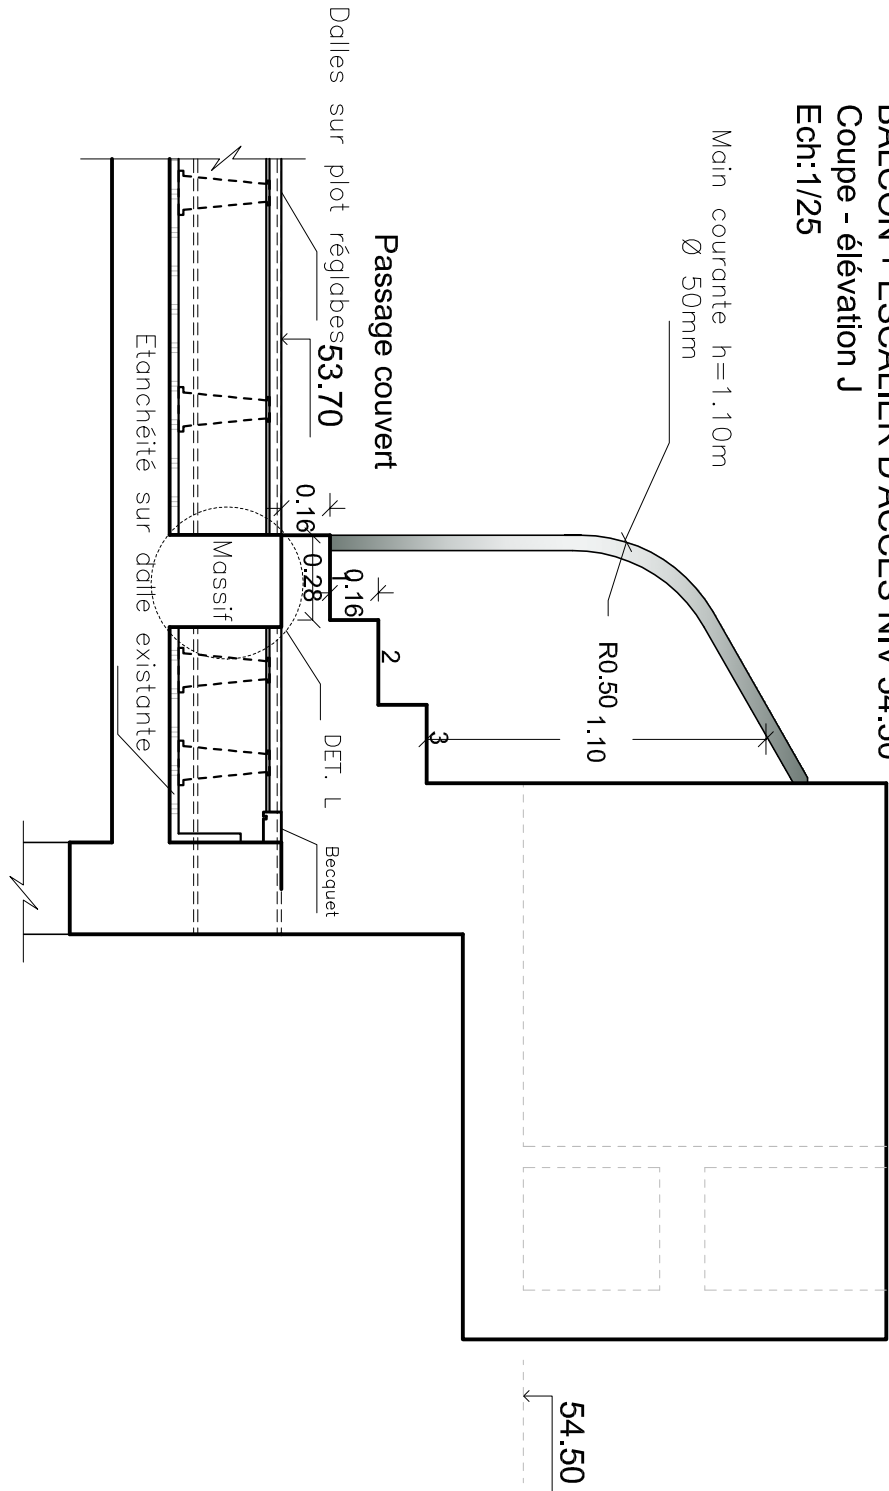

CARNET DE DETAILS

DCE

N° DET-09

du plan

BALCON NIV. 54.50

date
Octobre 2012

auteur	N° du lot	N° d'affaire	échelle	Indice
SP	.	1281	1/25	

EXTENSION ET AMENAGEMENT DU LYCEE LE REBOURS