


BALCON NIV 57.30 AVEC JARDINIERE

Plan

Ech:1/25


ELEVATION BALCON NIV 57.30

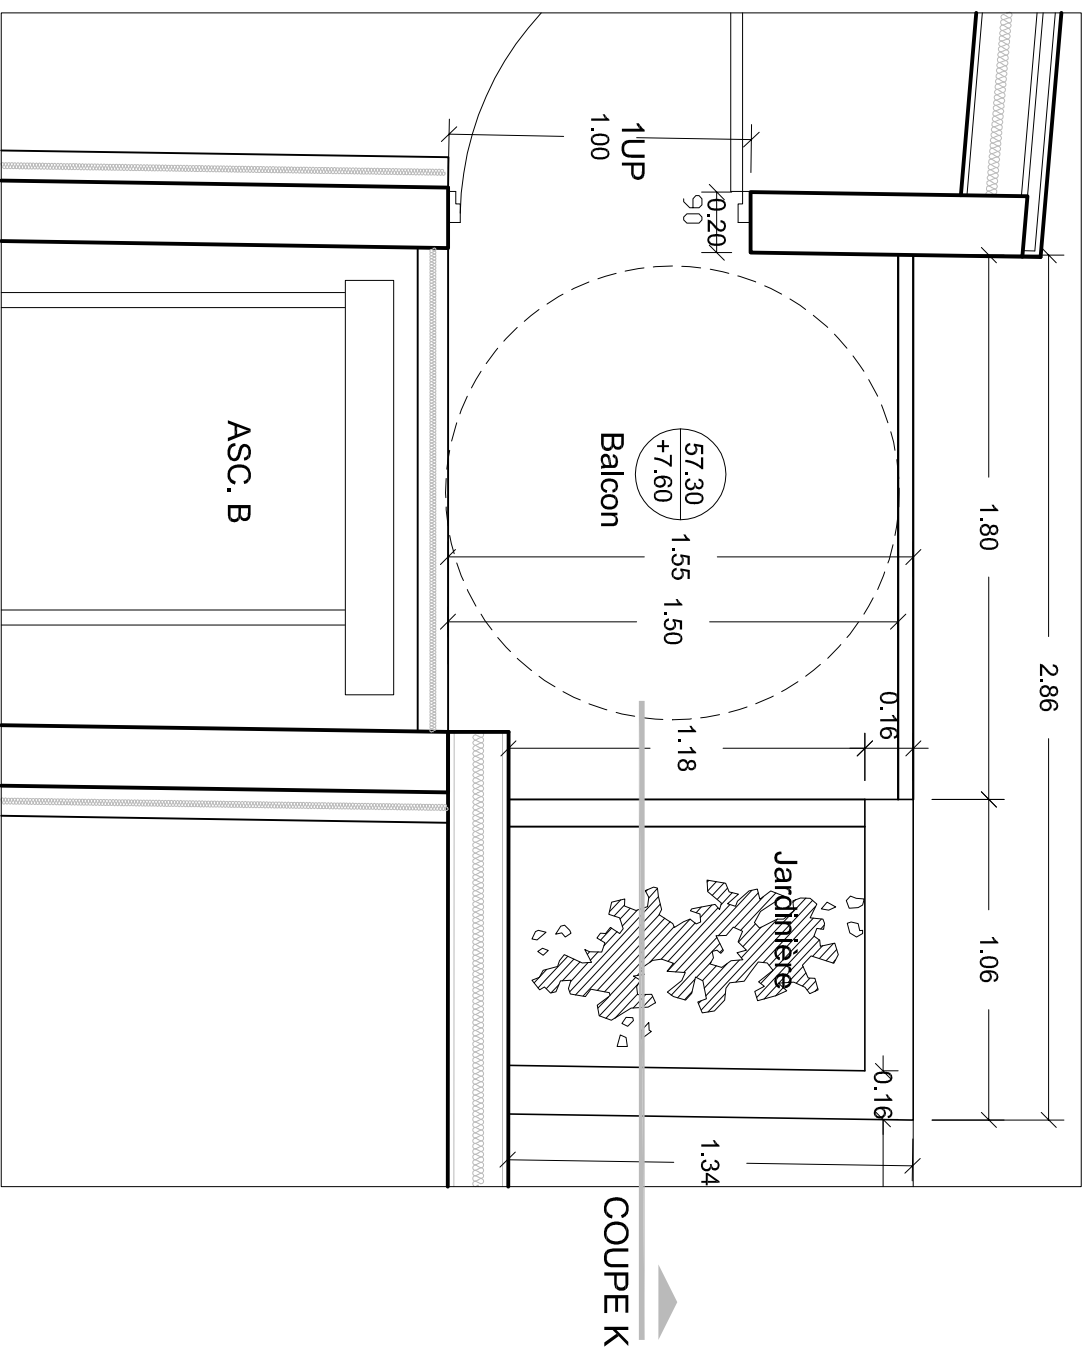

BALCON NIV 57.30


Coupe K

Ech:1/25

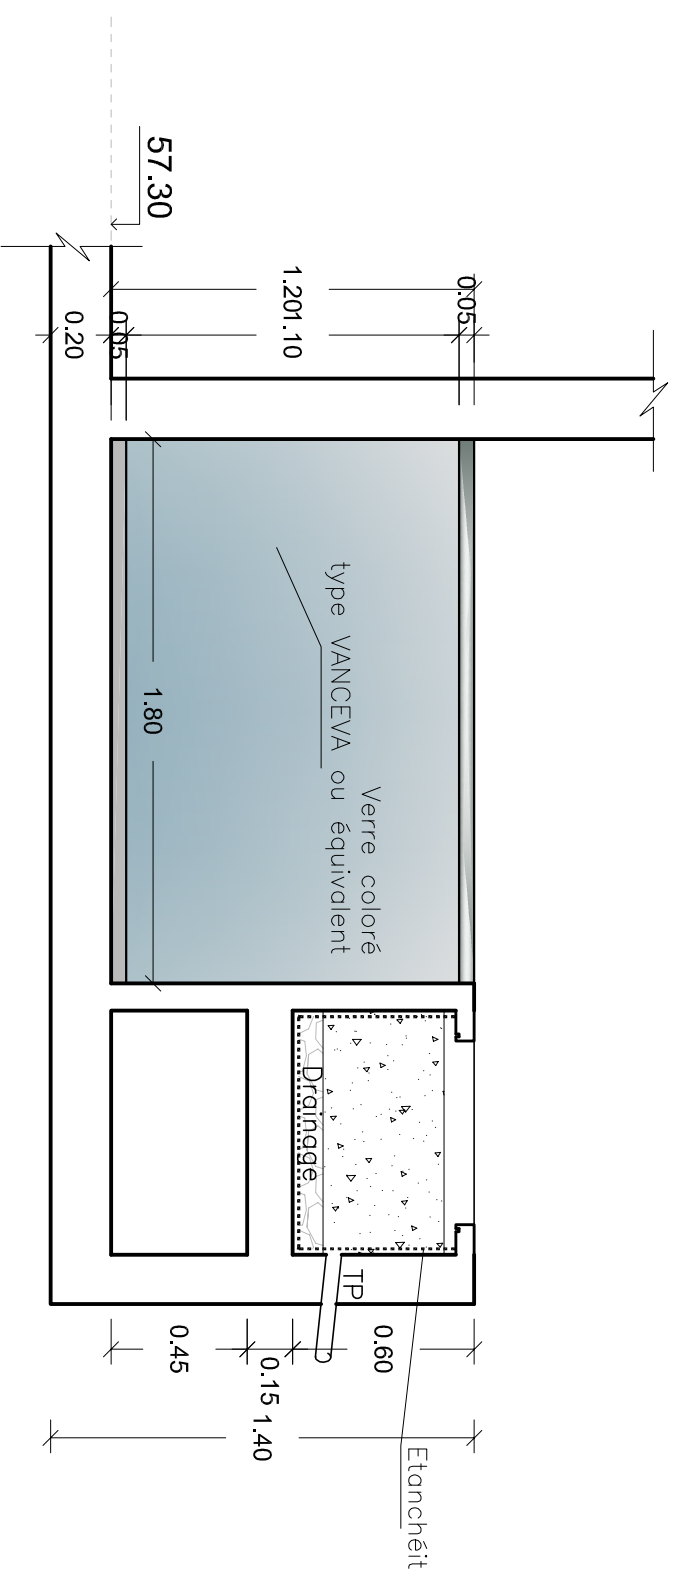

ELEVATION BALCON NIV 57.30 AVEC JARDINIERE

Ech:1/25

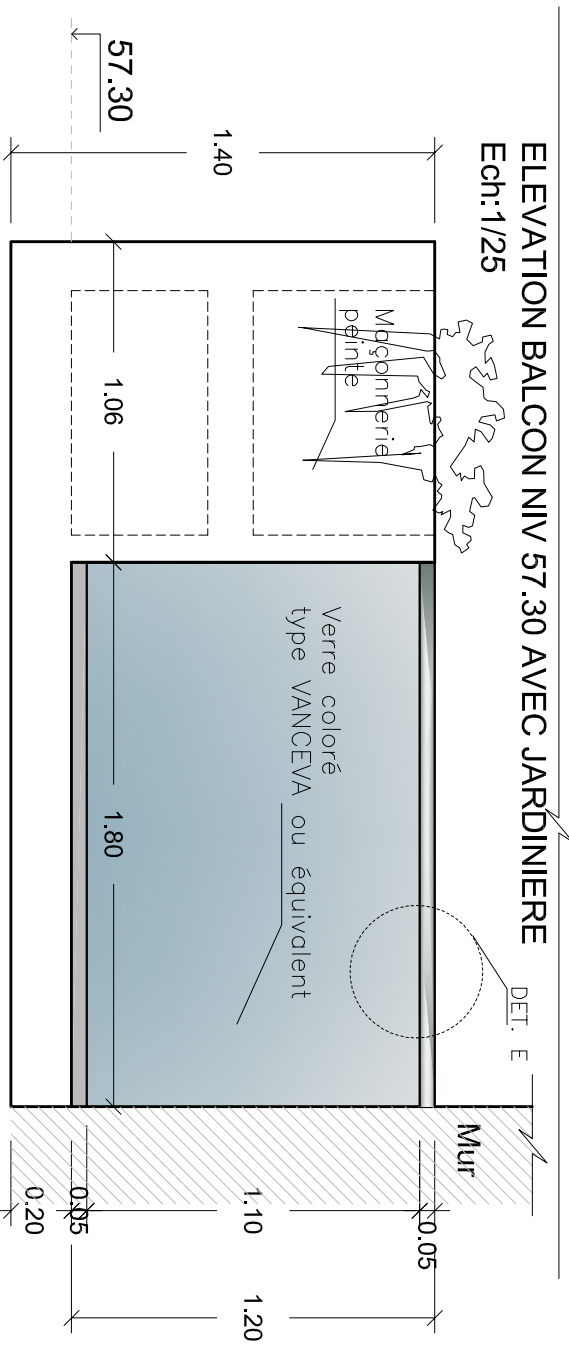

CARNET DE DETAILS

date

BALCON NIV. 57.30

auteur

N° du lot

N° d'affaire

échelle

SP

DCE

Octobre 2012

Indice

LYCEE LE REBOURS
44 Bvd. AUGUSTE BLANQUI 75013 PARIS
OGECL REBOURS
EXTENSION ET AMENAGEMENT DU LYCEE LE REBOURS

N° DET-10
du plan

du plan

