SALLE DE PROFESSEURS
SALLE DE REUNION
Elévation A
Ech:1/25

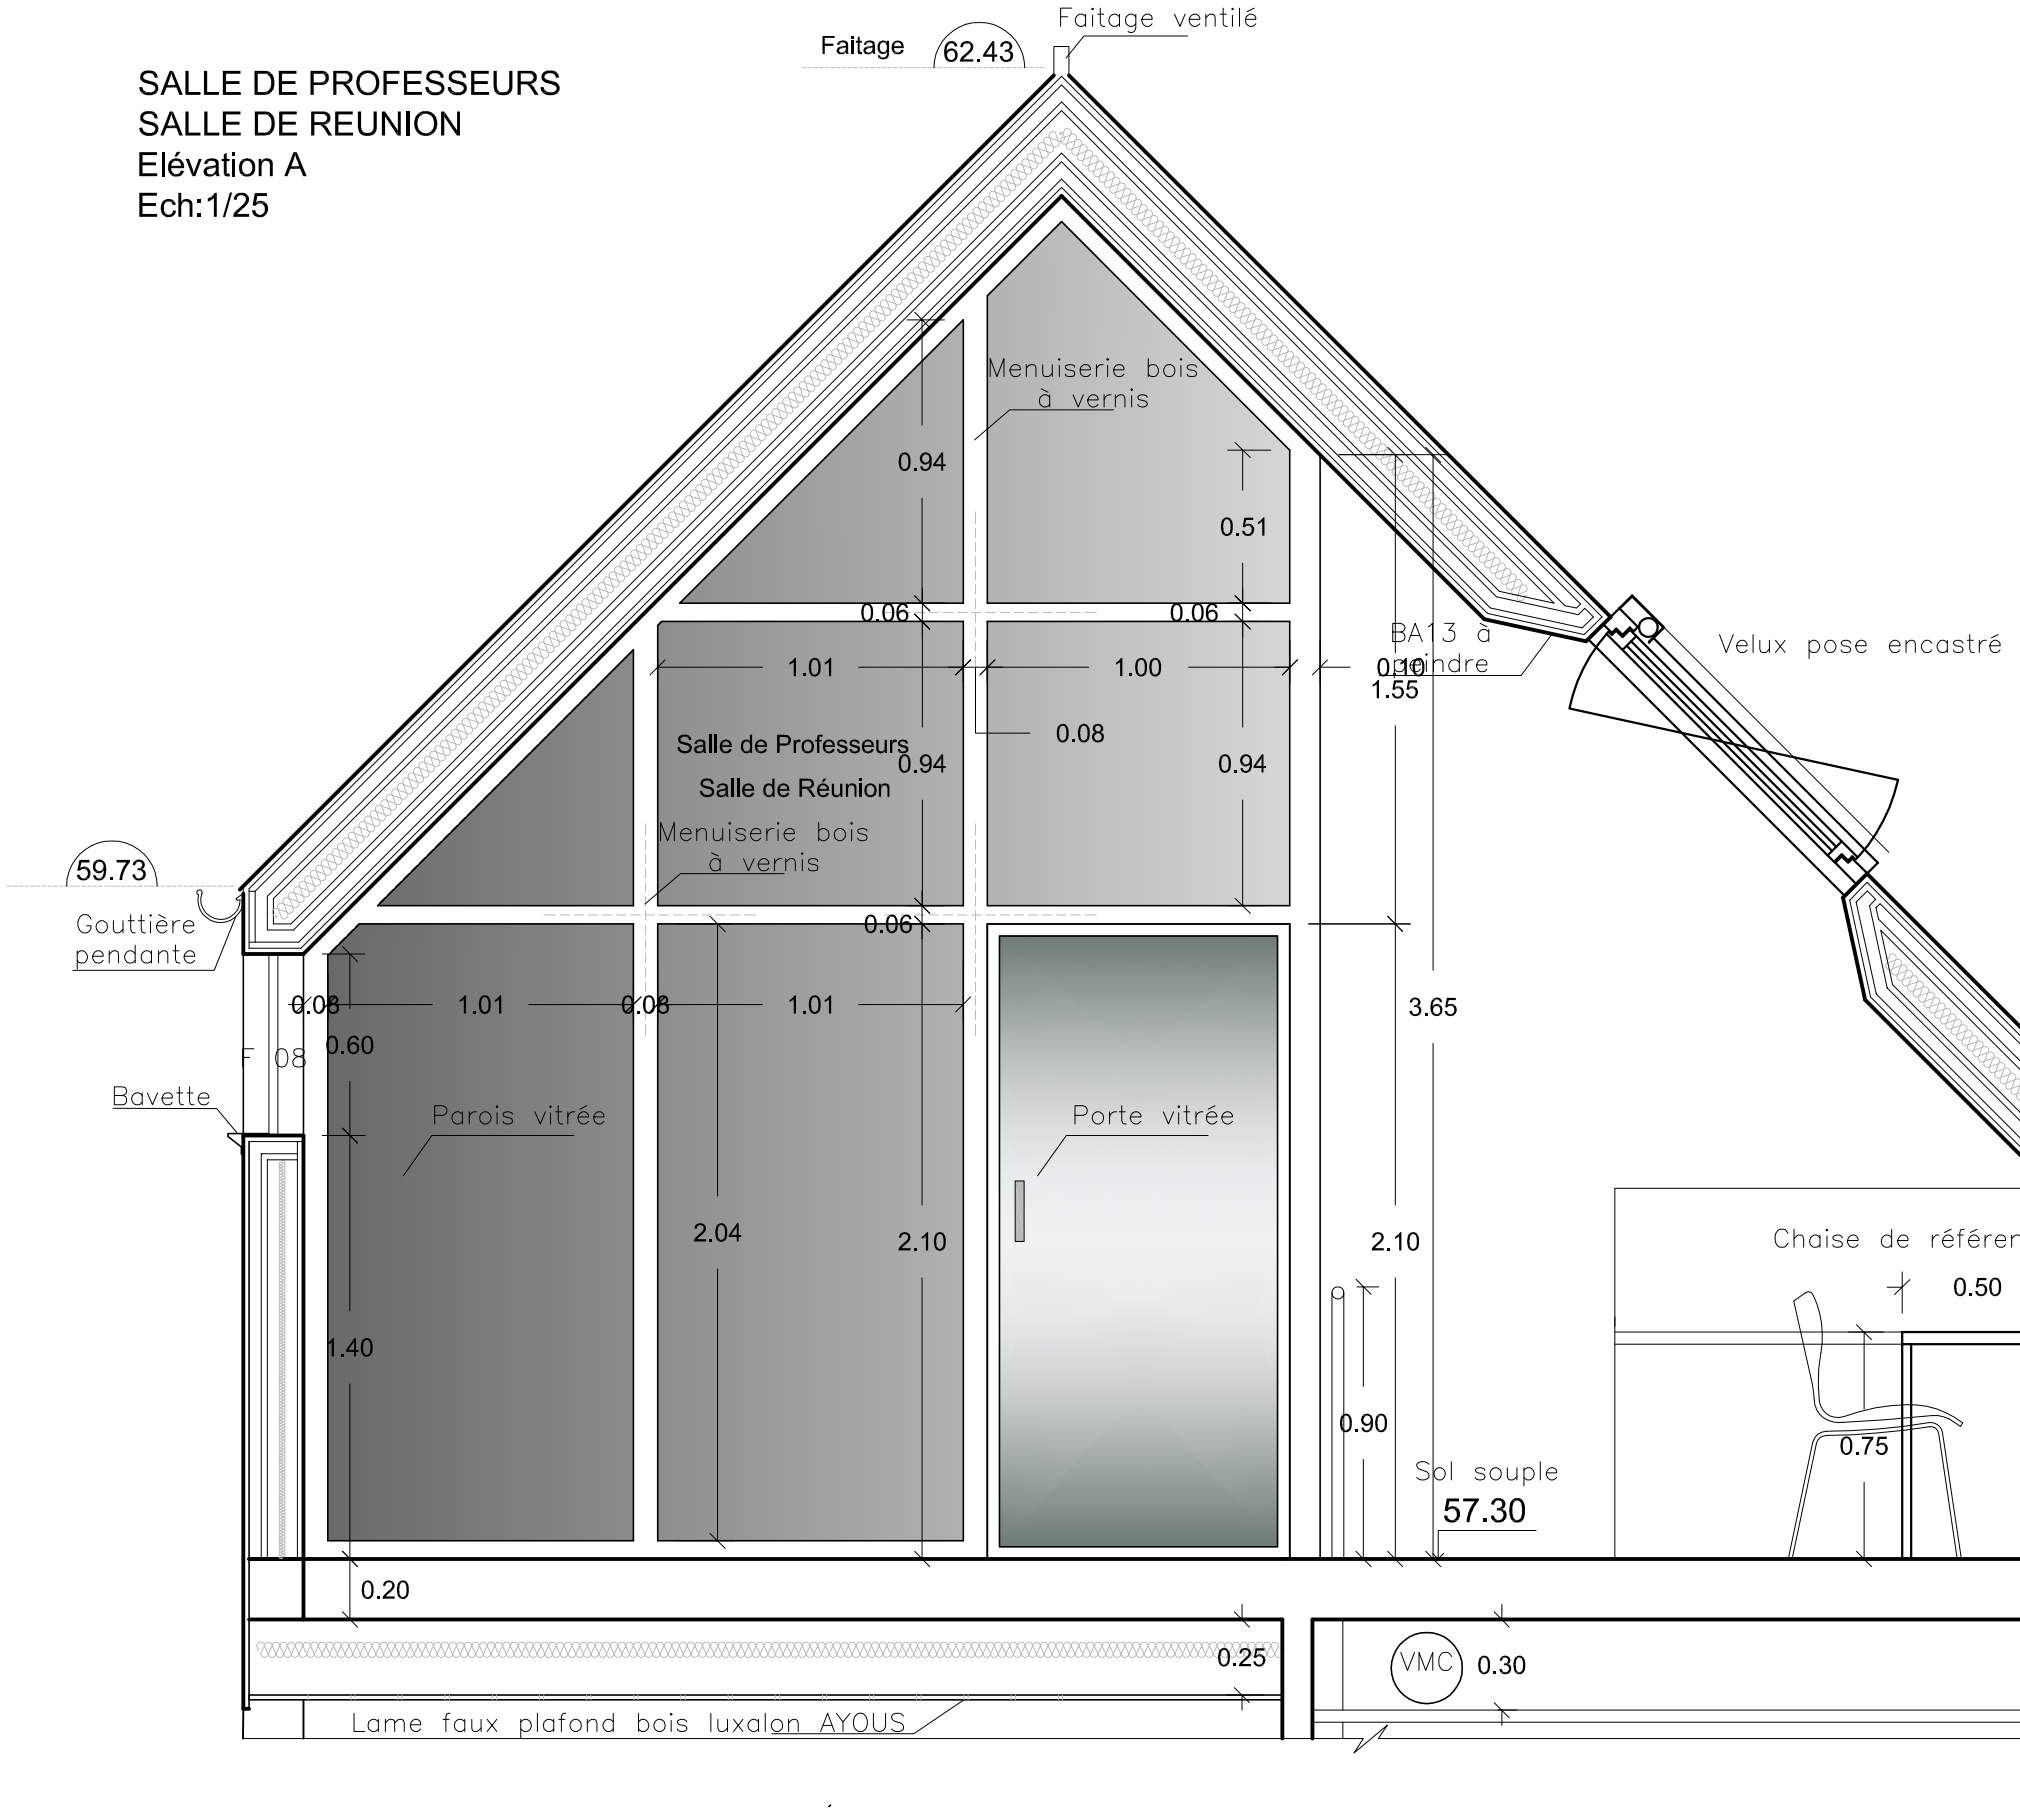

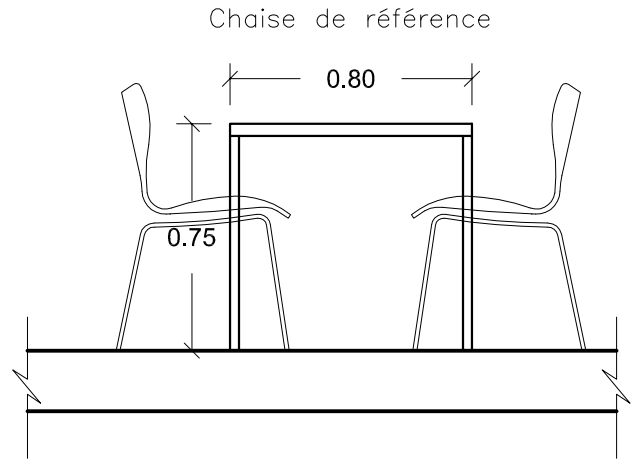

SALLE DE PROFESSEURS
ESPACE INFORMATIQUE ET ESPACE DETENTE
Coupe de principe D
Ech:1/25

CARNET DE DETAILS				DCE	LYCEE LE REBOURS 44 Bvd. AUGUSTE BLANQUI 75013 PARIS OGEC LE REBOURS EXTENSION ET AMENAGEMENT DU LYCEE LE REBOURS
SALLE DE PROFESSEURS				date Octobre 2012	N° du plan DET-12
auteur SP	N° du lot .	N° d'affaire 1281	échelle 1/25	Indice	ARCHITECTES ed ARCHITECTES