


COUPE P-P' SUR SALLE DE PROFESSEURS;  
FOYER; BUREAU RDC COTE MUR PIGNON

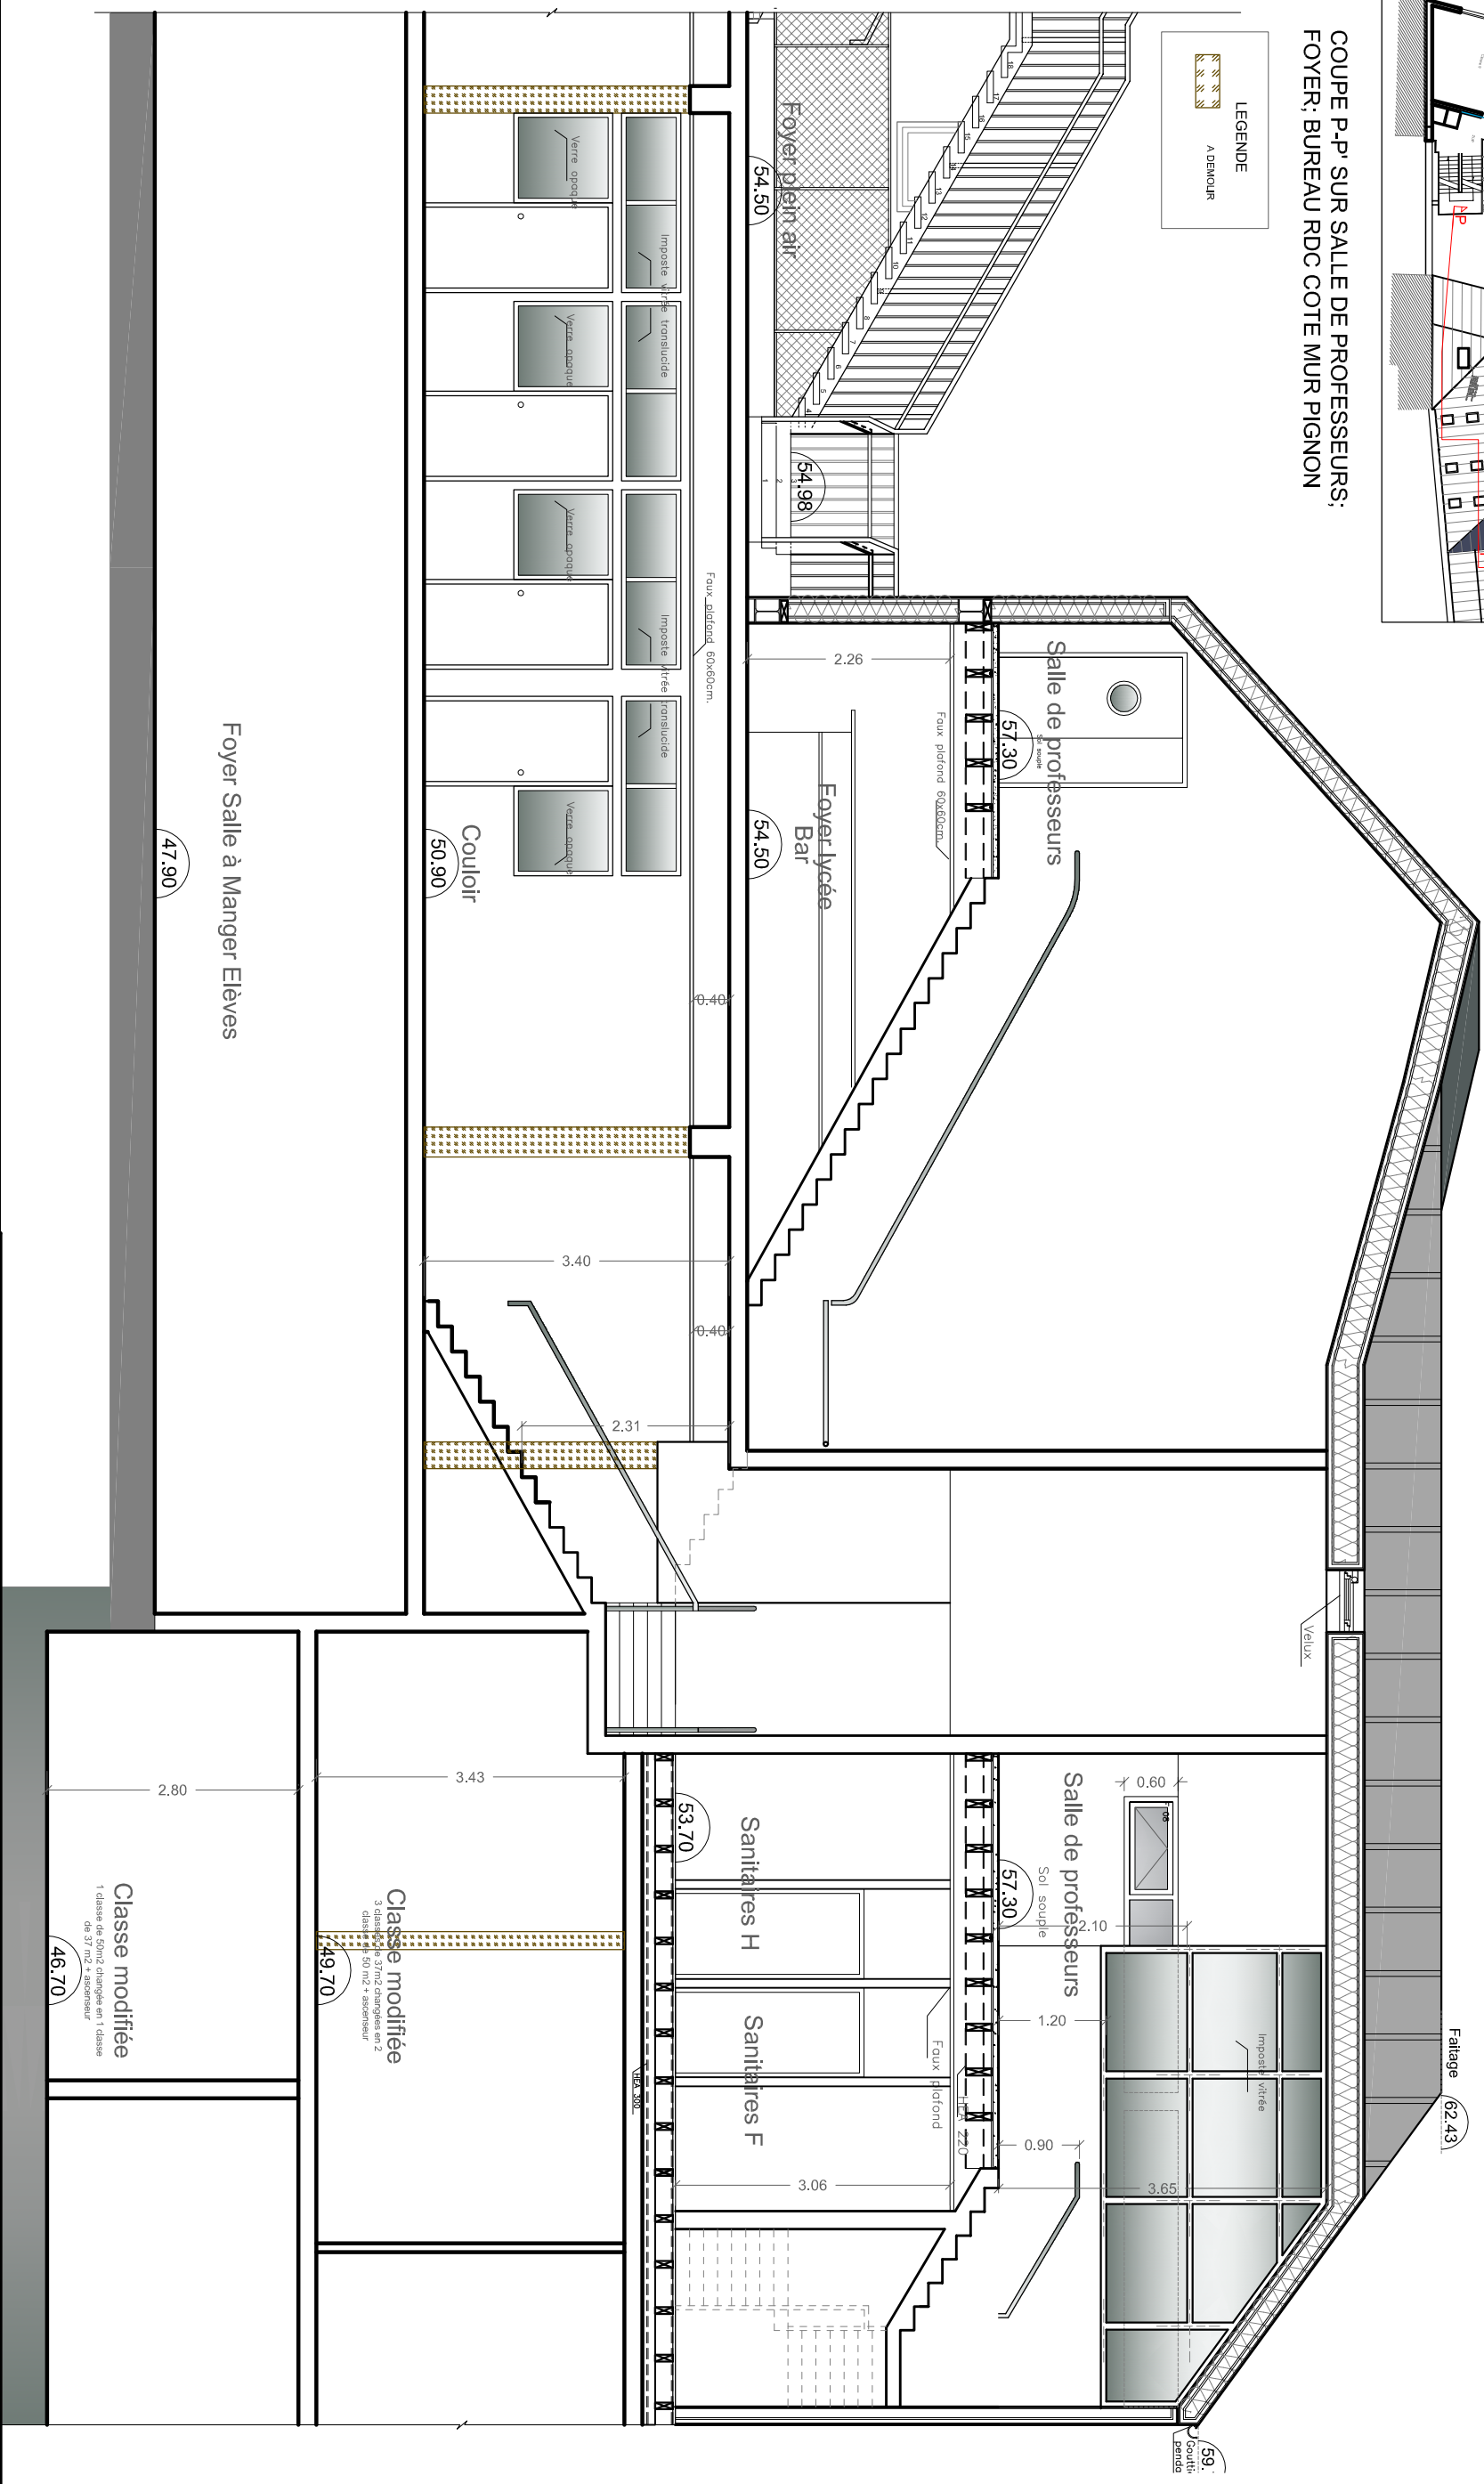

## CARNET DE DETAILS

DCE

date

COUPE P-P' SUR l'EXTENSION COTE MUR PIGNON

auteur

N° du lot

N° d'affaire

échelle

Indice

LYCEE LE REBOURS

44 Bvd. AUGUSTE BLANQUI 75013 PARIS

# OGECLERBOURS

# EXTENSION ET AMENAGEMENT DU LYCEE LE REBOURS

N° DET-14  
du plan

du plan