


SALLE DE PROFESSEURS
SALLE DE REUNION
Elévation B
Ech:1/25

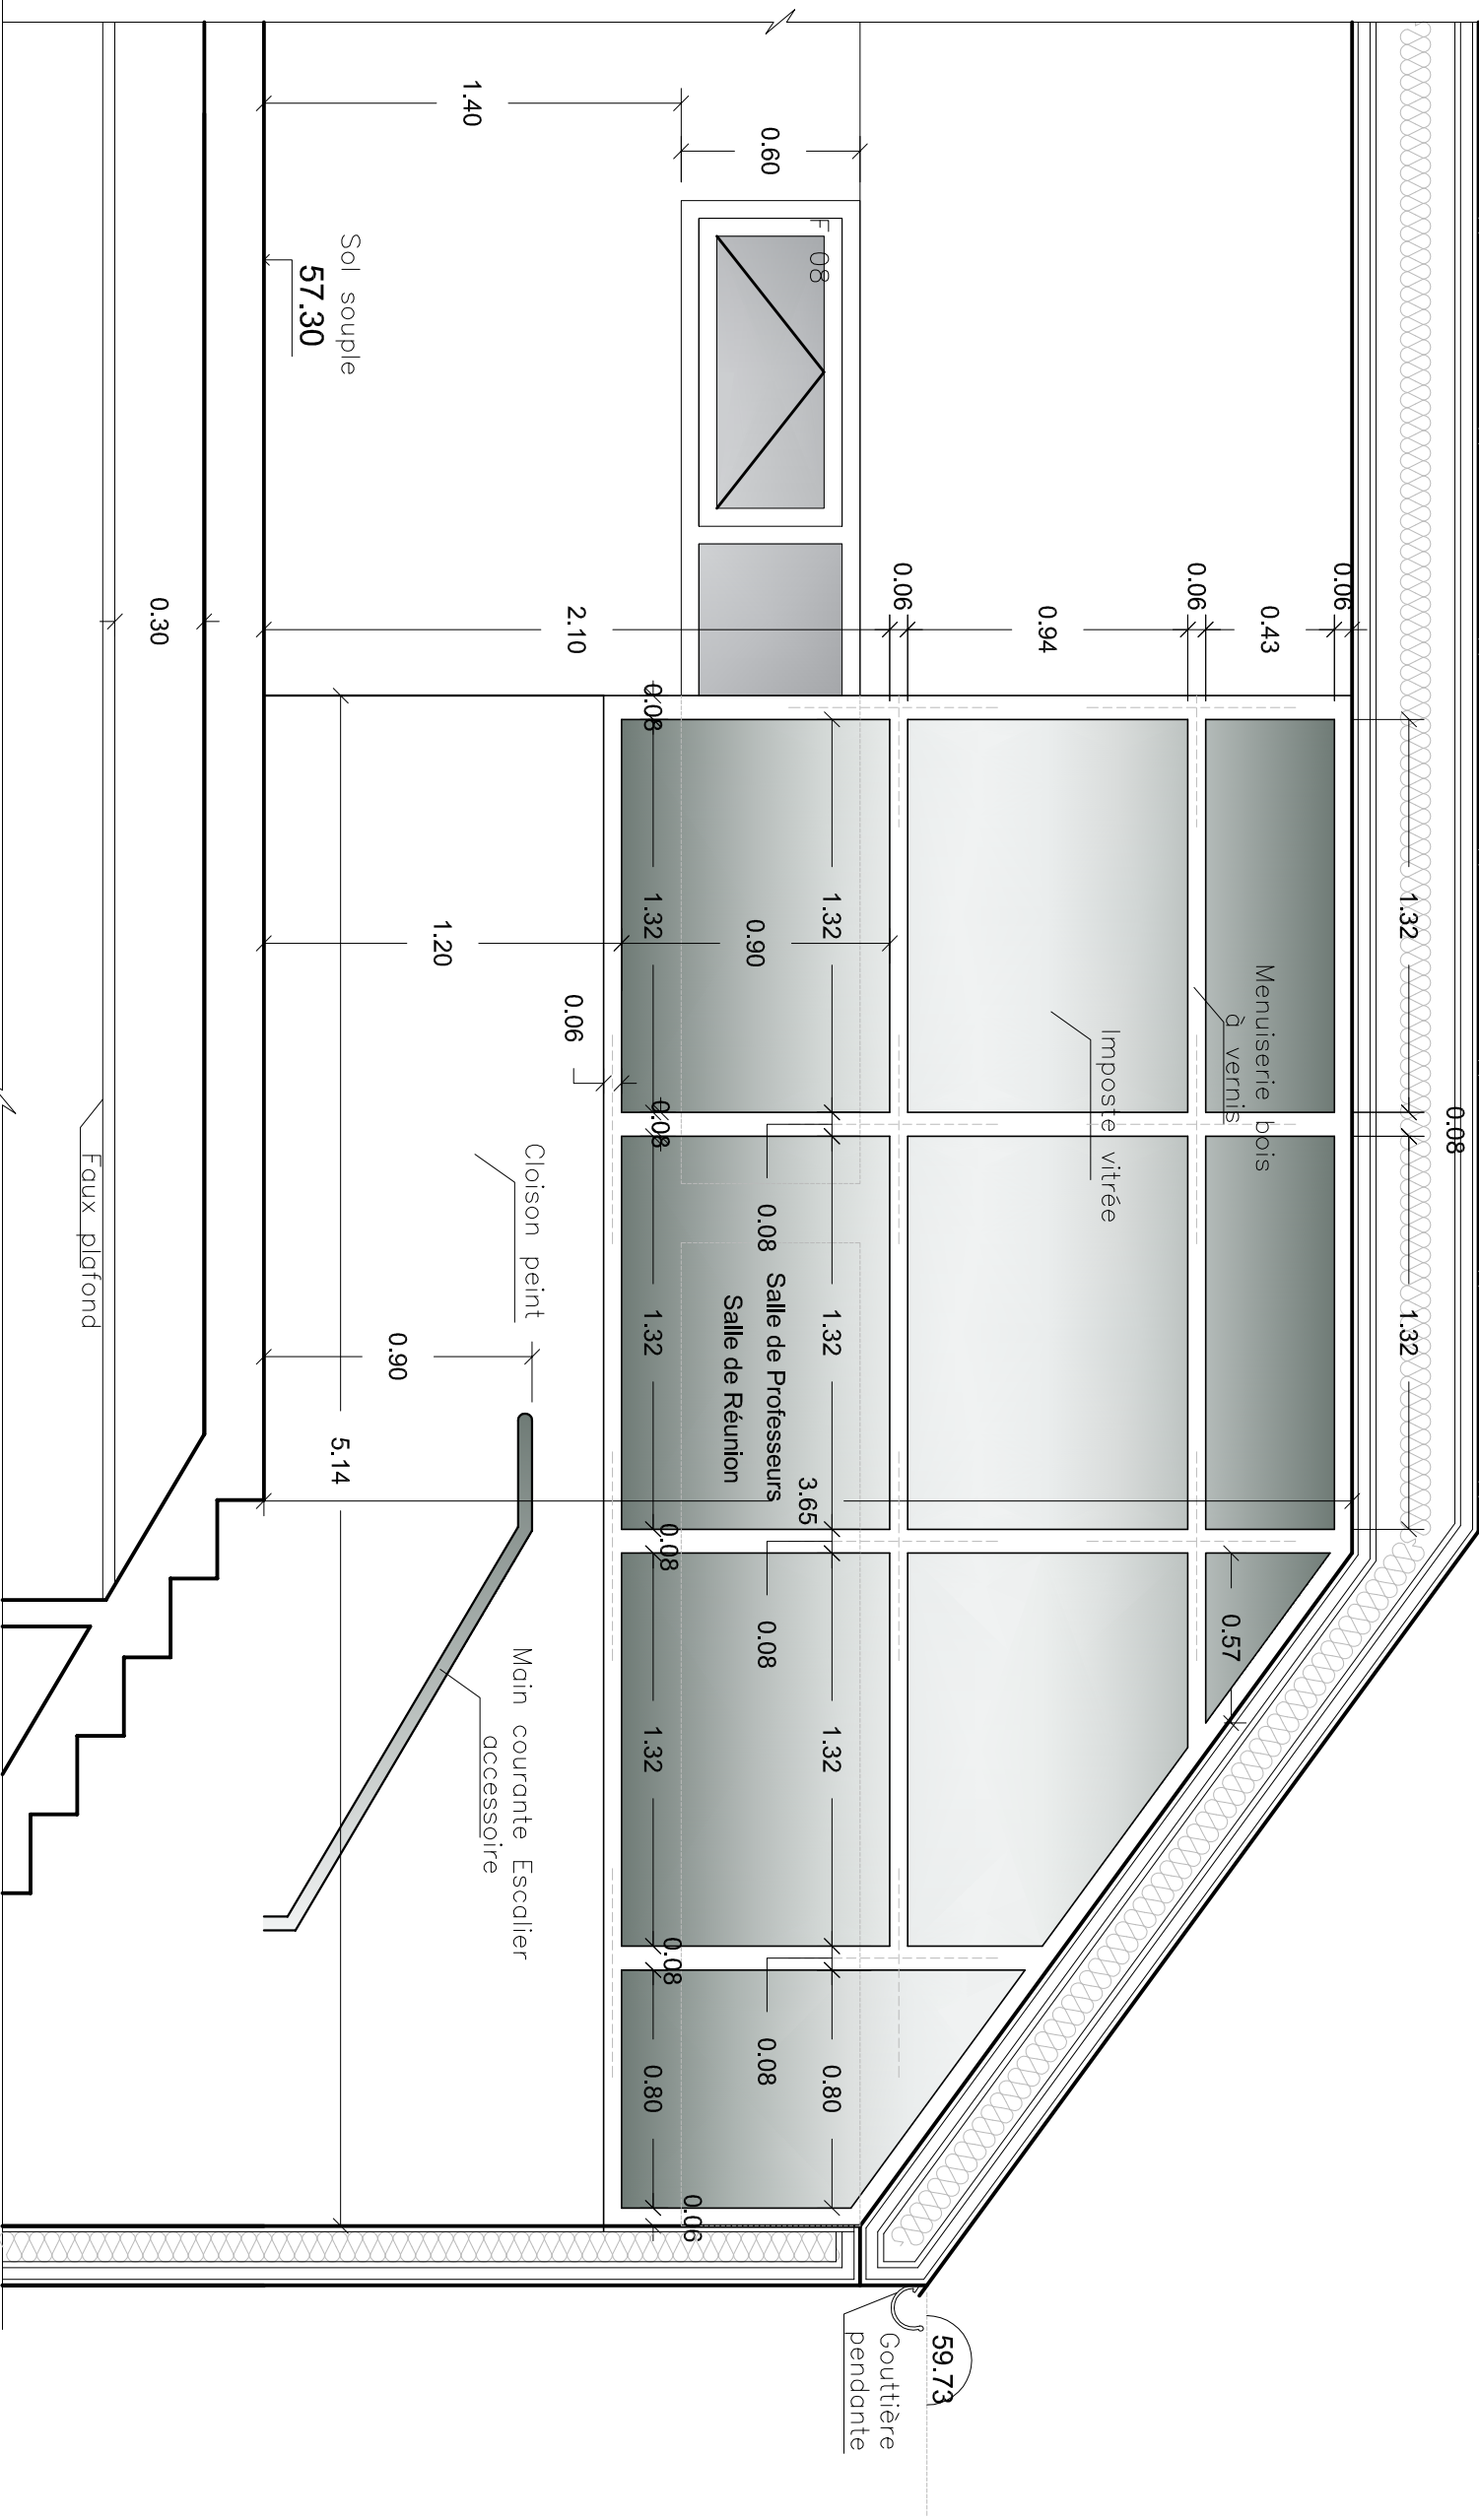

CARNET DE DETAILS

DGE

N° DET-13
du plan

du plan

THE HISTORY OF THE UNITED STATES

LYCEE LE REBOURS

ate

SALLE DE PROFESSEURS

auteur

N° du lot

N° d'affaire

échelle

 $\overline{\oplus}$

Index

SP

EXTENSION ET AMENAGEMENT DU LYCEE LE REBOURS