R+3

BAT.A R+3

Traitement CF 1H allège 1m.
PF 1/2H

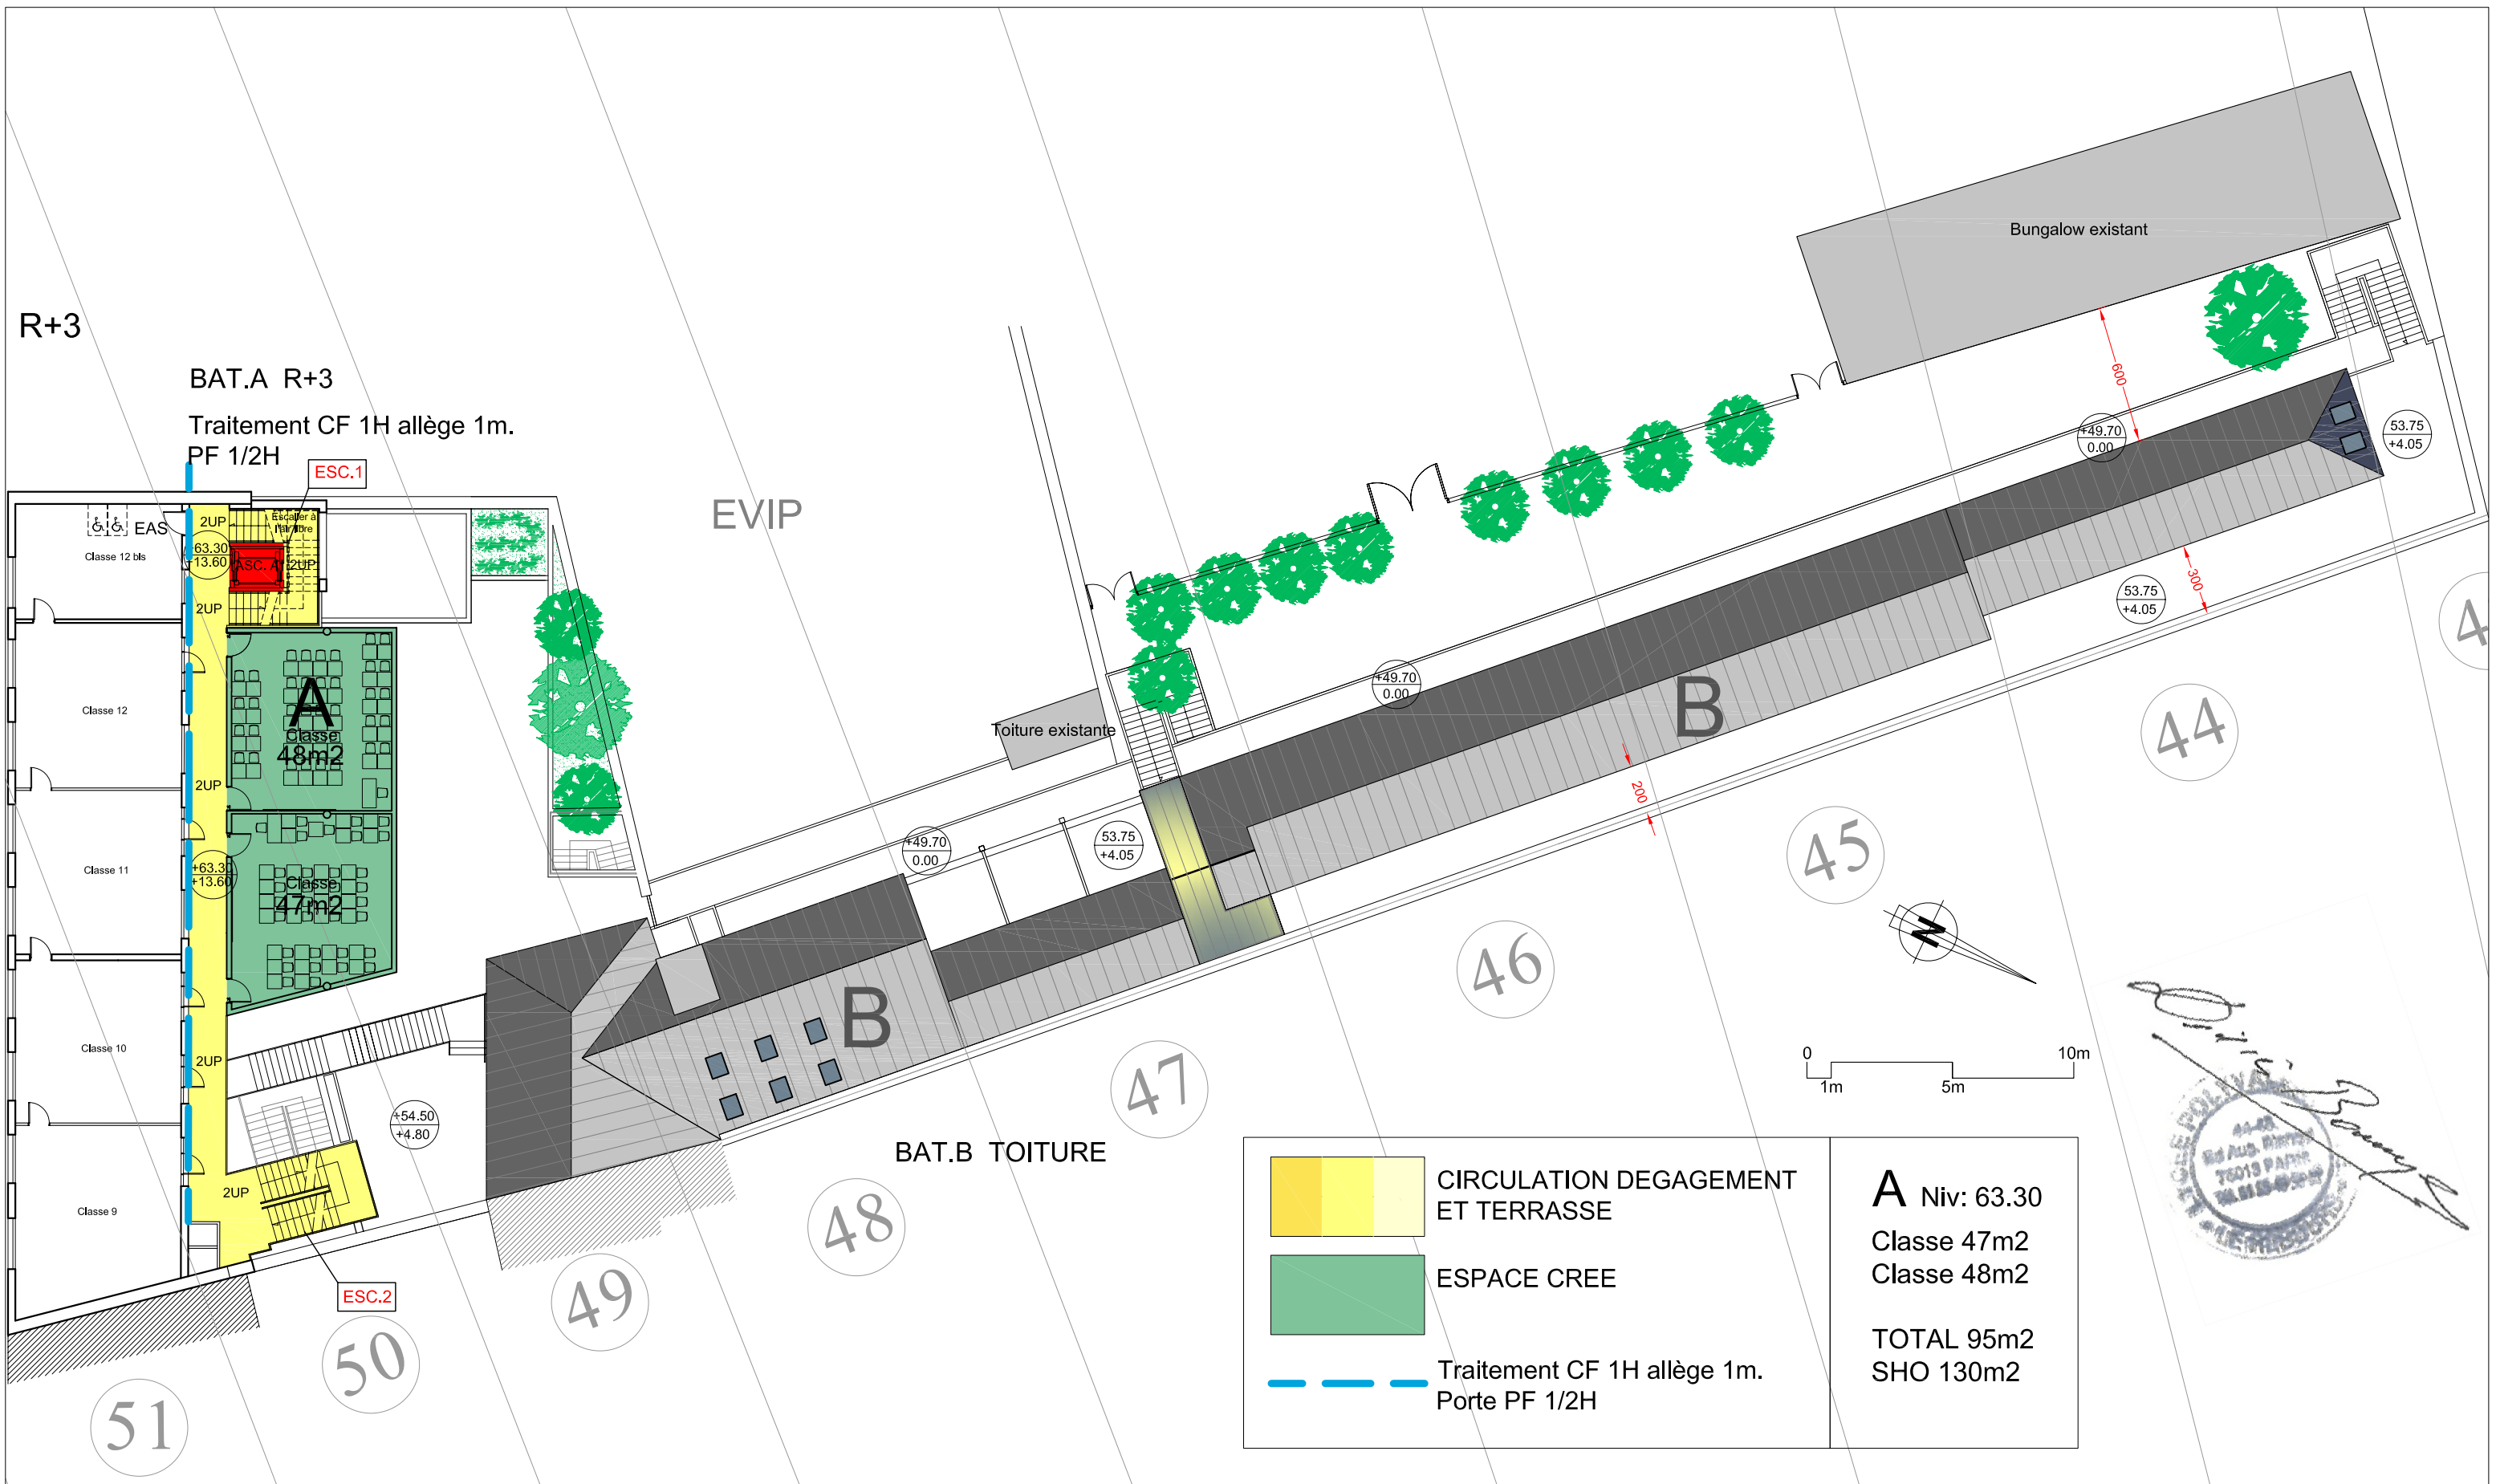

BAT.B TOITURE

CIRCULATION DEGAGEMENT ET TERRASSE

ESPACE CREE

Traitement CF 1H allège 1m.
Porte PF 1/2H

A Niv: 63.30
Classe 47m2
Classe 48m2

TOTAL 95m2
SHO 130m2

maître d'ouvrage	chemin informatique	PERMIS DE CONSTRUIRE		PC	LYCEE LE REBOURS	N° PC B du plan
le Rebours		PLAN R+3		date Janvier 2012	EXTENSION ET AMENAGEMENT DU LYCEE	
	chemin informatique M:\LEREBOURS\PC\PLANS	auteur SP	N° du lot	N° d'affaire 1281	échelle 1/250	Indice
					Bvd. AUGUSTE BLANQUI 75013 PARIS	ed ARCHITECTES