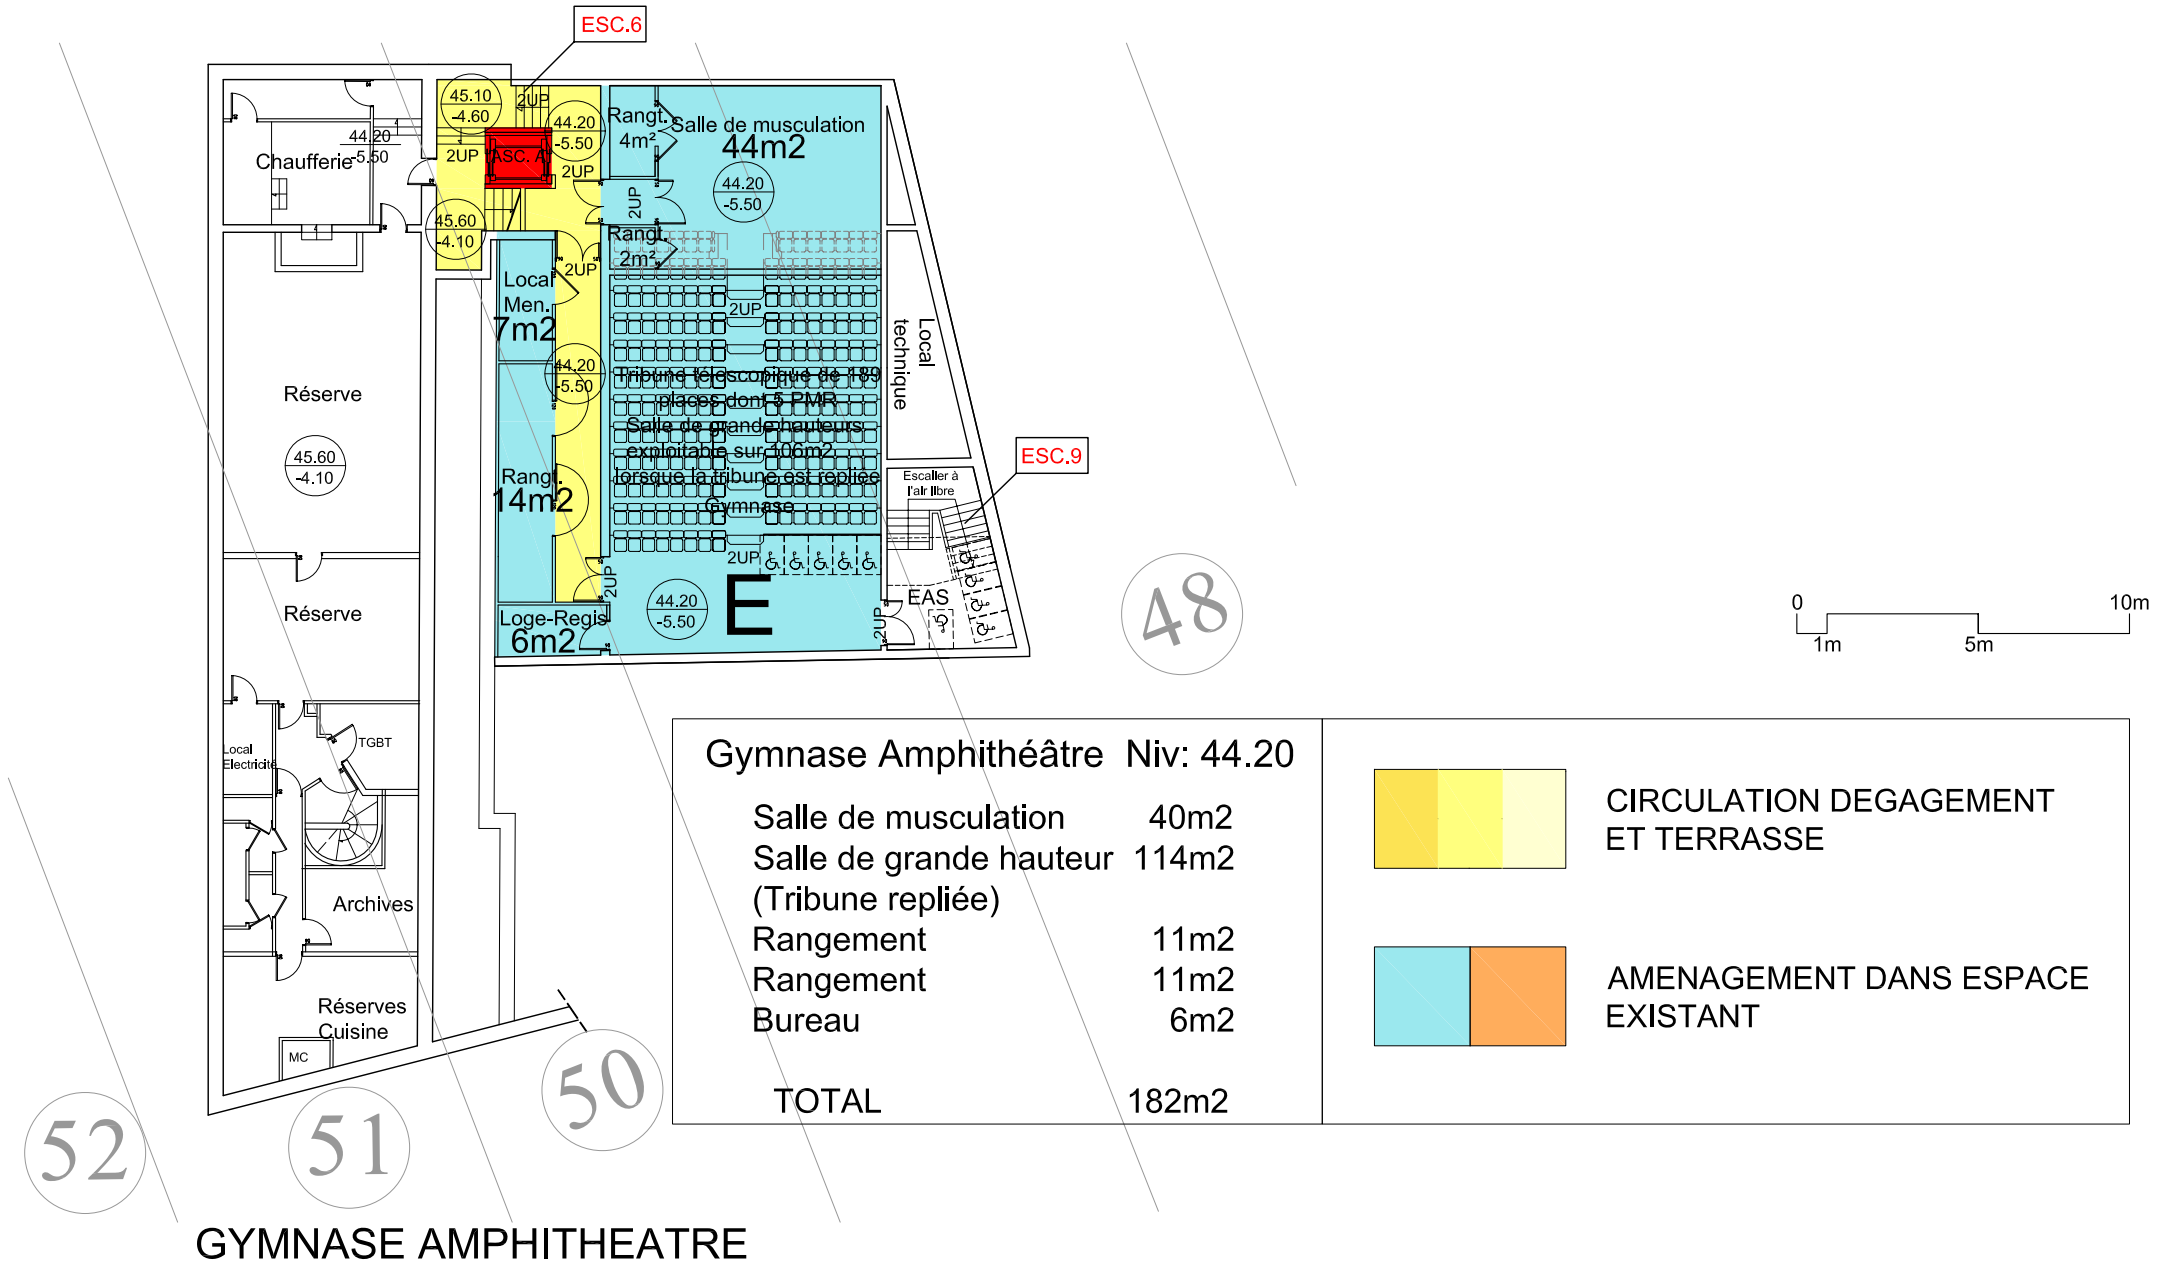

GYMNASE AMPHITHEATRE

Gymnase Amphithéâtre Niv: 44.20	
Salle de musculation	40m2
Salle de grande hauteur (Tribune repliée)	114m2
Rangement	11m2
Rangement	11m2
Bureau	6m2
TOTAL	182m2

CIRCULATION DEGAGEMENT ET TERRASSE

AMENAGEMENT DANS ESPACE EXISTANT

maître d'ouvrage OGEC LE REBOURS	chemin informatique	PERMIS DE CONSTRUIRE				PC	LYCEE LE REBOURS	N° du plan PC G
		PLAN NIVEAU AMPHITHEATRE				date Janvier 2012	EXTENSION ET AMENAGEMENT DU LYCEE	
	chemin informatique M:\LEREBOURS\PC\PLANS	auteur SP	N° du lot	N° d'affaire 1281	échelle 1/250	Indice	Bvd. AUGUSTE BLANQUI 75013 PARIS	ARCHITECTES ed ARCHITECTES