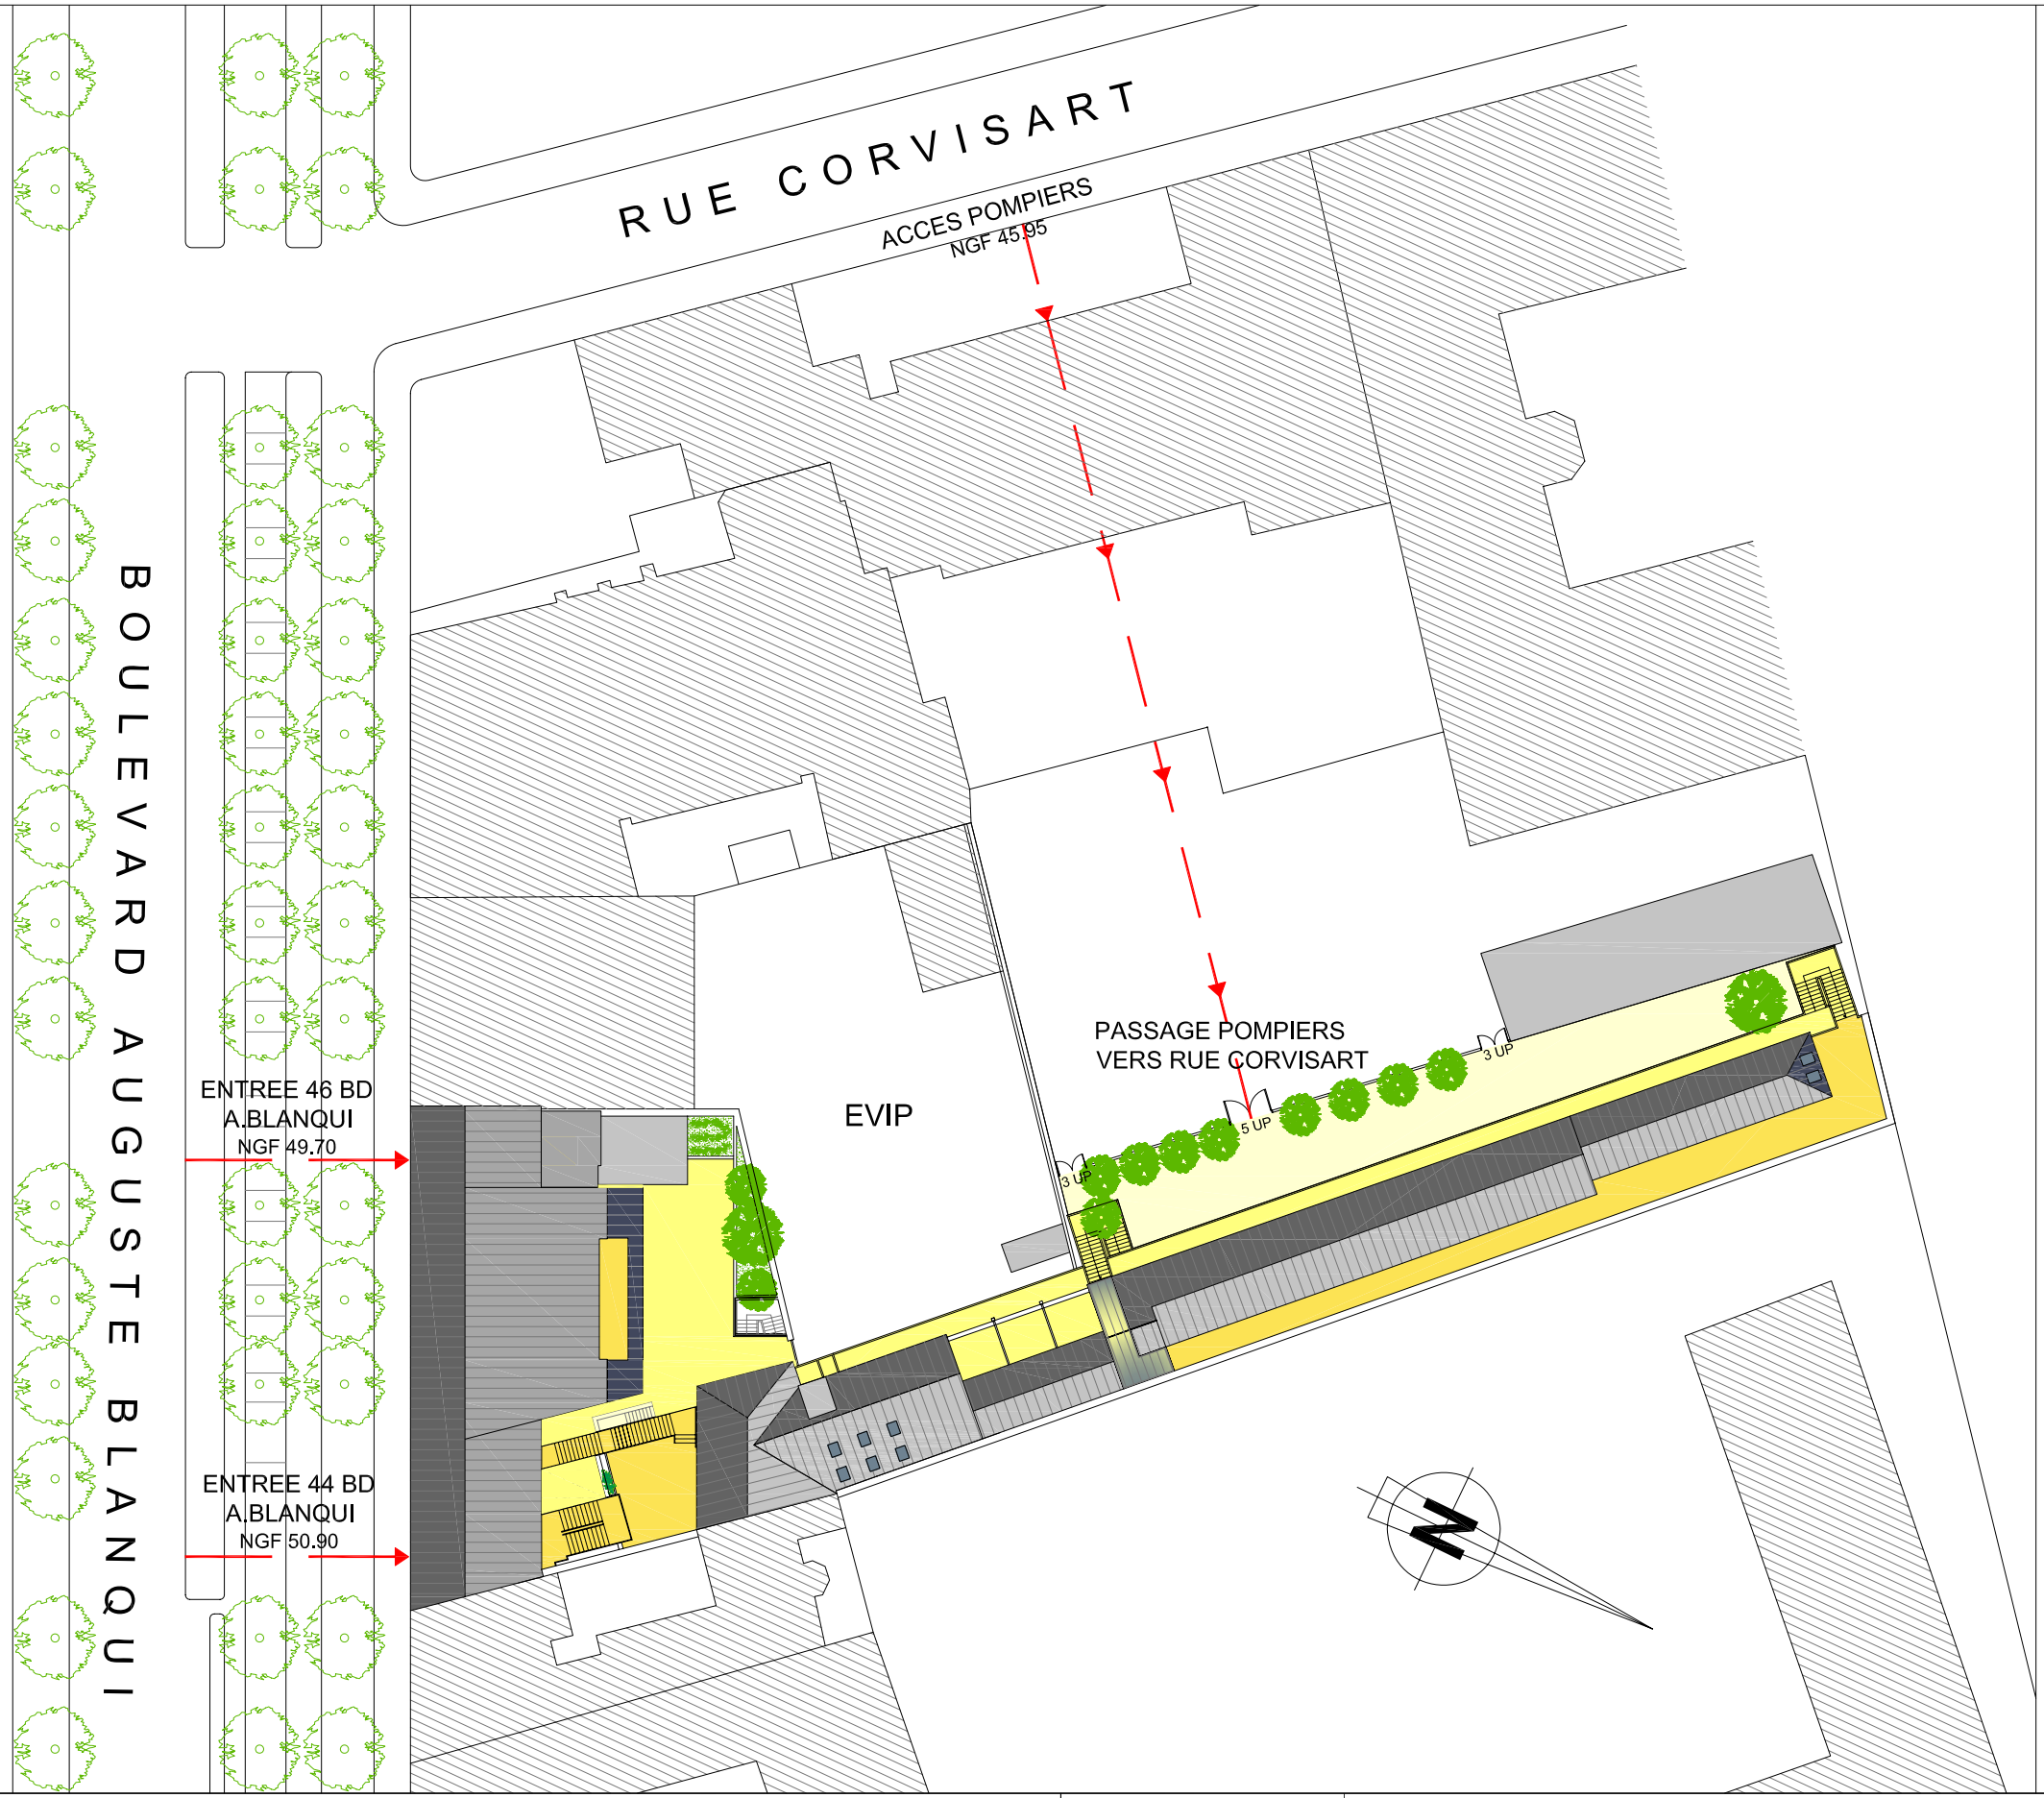

maître d'ouvrage OGEC LE REBOURS	chemin informatique PERMIS DE CONSTRUIRE				PC	LYCEE LE REBOURS N° du plan PC1a
	PLAN D'ACCES				date Janvier 2012	EXTENSION ET AMENAGEMENT DU LYCEE
	chemin informatique M:\LEREBOURS\PC\PLANS	auteur SP	N° du lot	N° d'affaire 1281	échelle 1/500	Indice Bvd. AUGUSTE BLANQUI 75013 PARIS

ARCHITECTES ed ARCHITECTES