

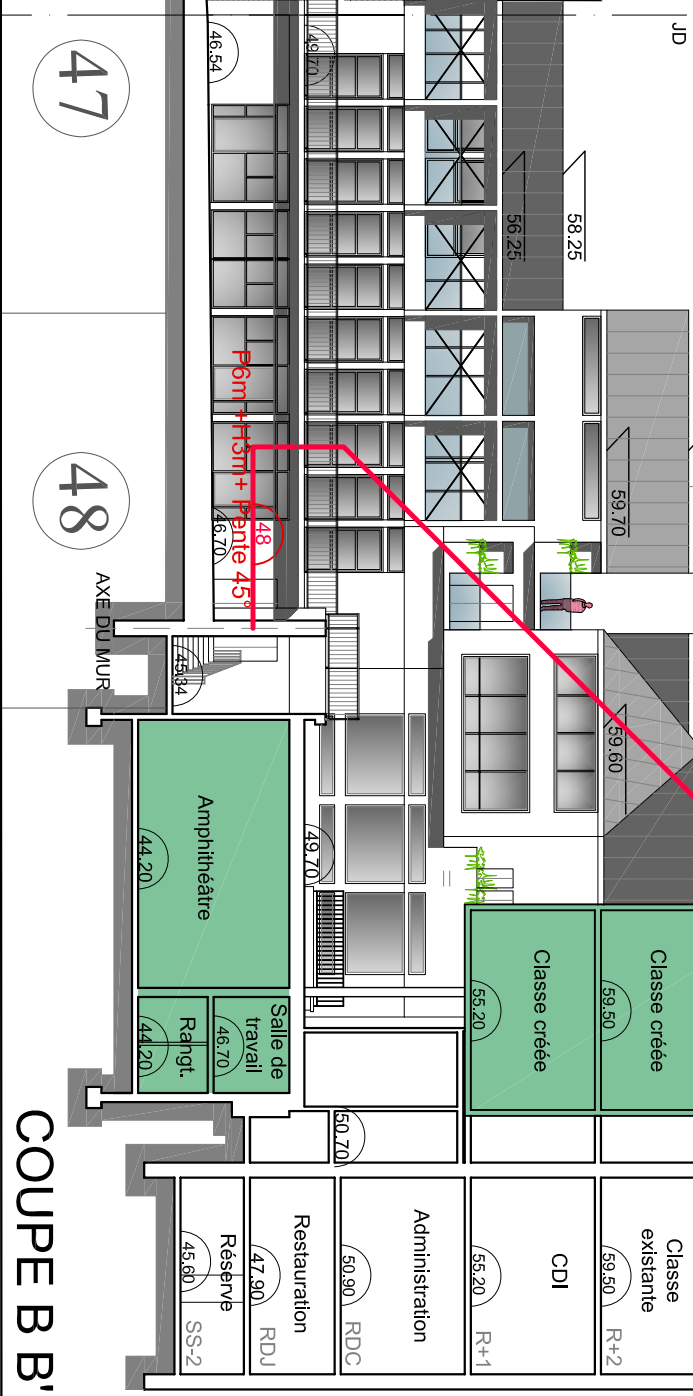
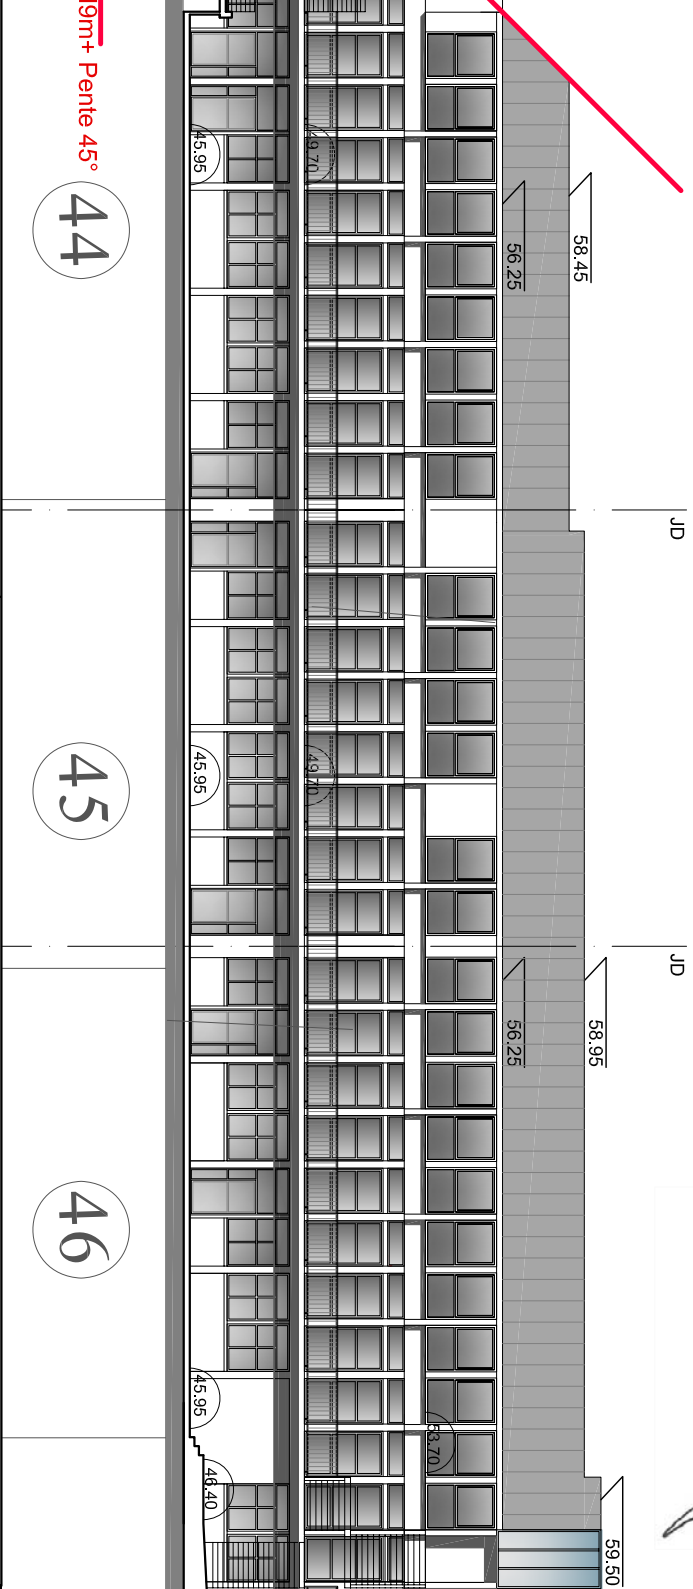






COUPE A A'

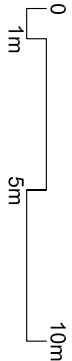


FACADE COUPE C C'

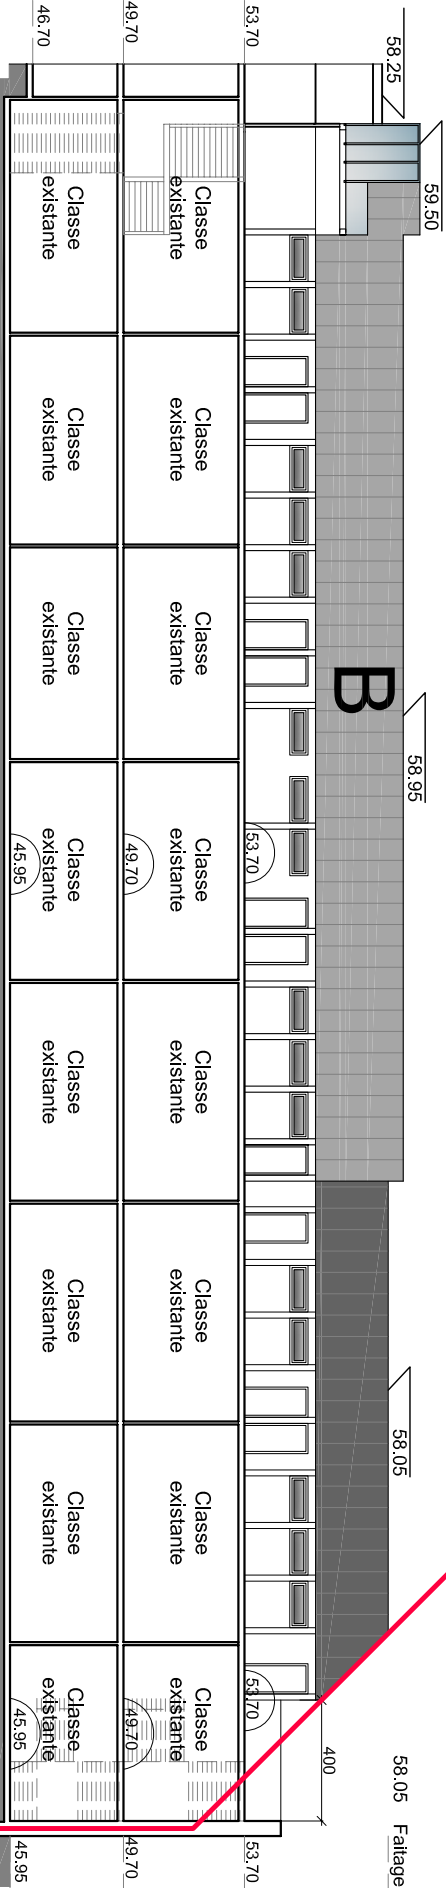

COUPE A A'

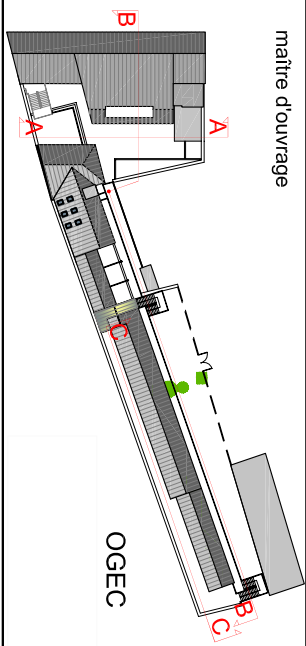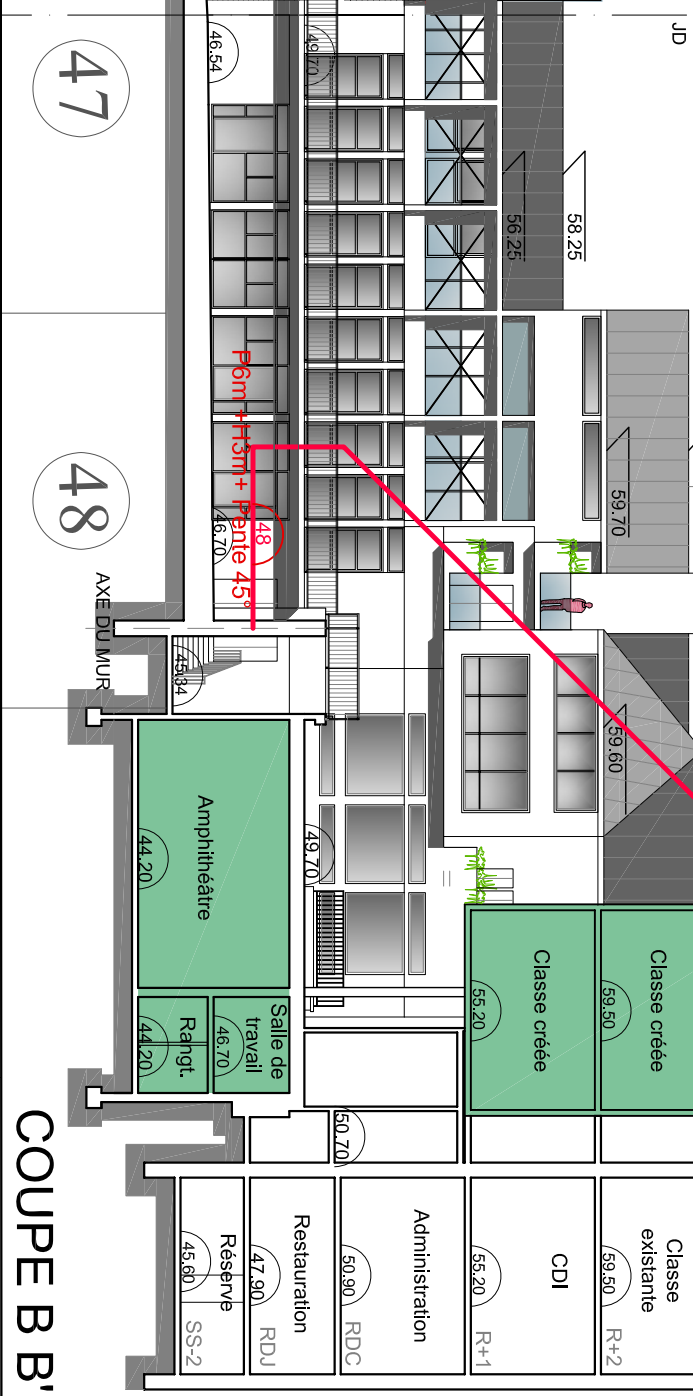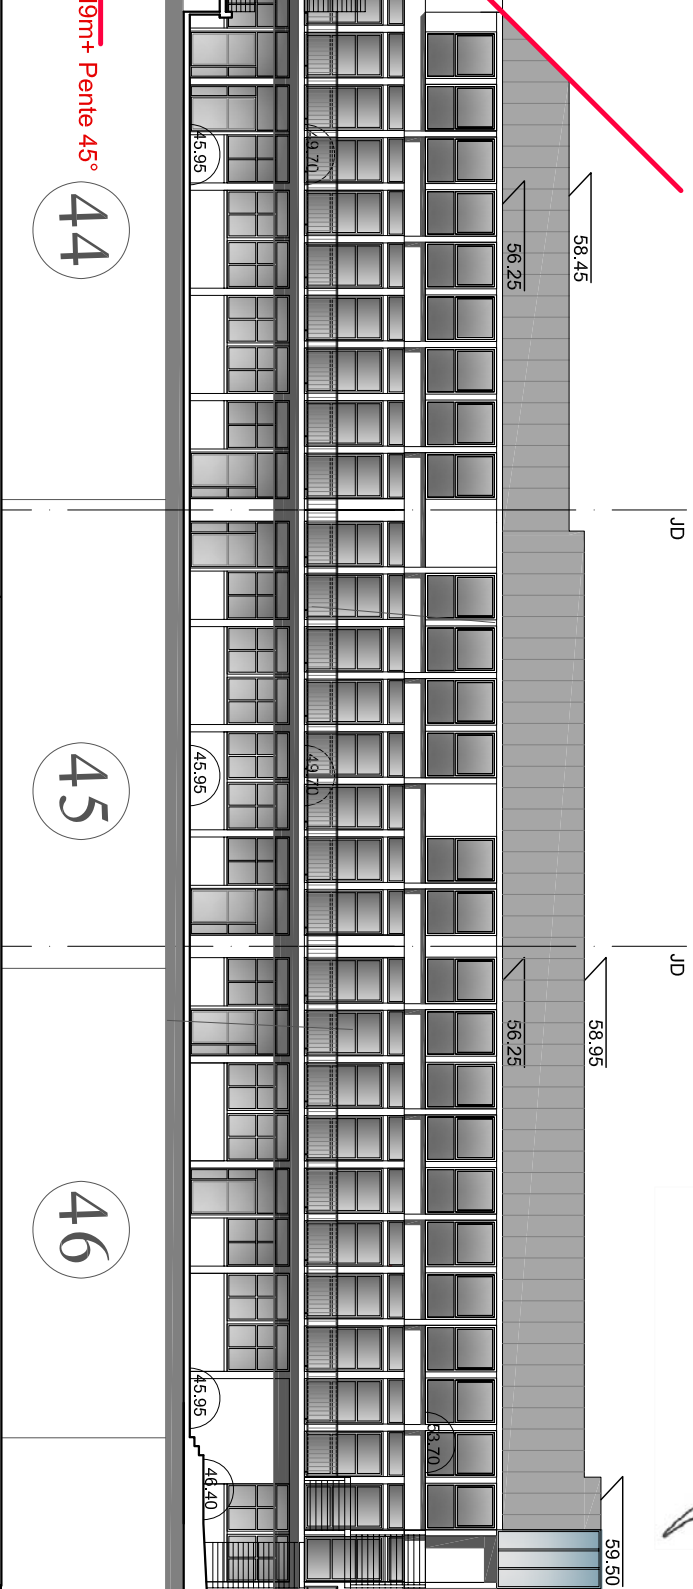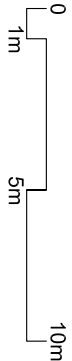

PERMIS DE CONSTRUIRE					PC	LYCEE LE REBOURS	N° du plan PC5
FACADES ET COUPES					date Janvier 2012	EXTENSION ET AMENAGEMENT DU LYCEE	
chemin informatique M. LEREBOURS/PC/PLANS	auteur SP	N° du lot	N° d'affaire 1281	échelle 1/250	Indice	Bvd. AUGUSTE BLANQUI 75013 PARIS	