
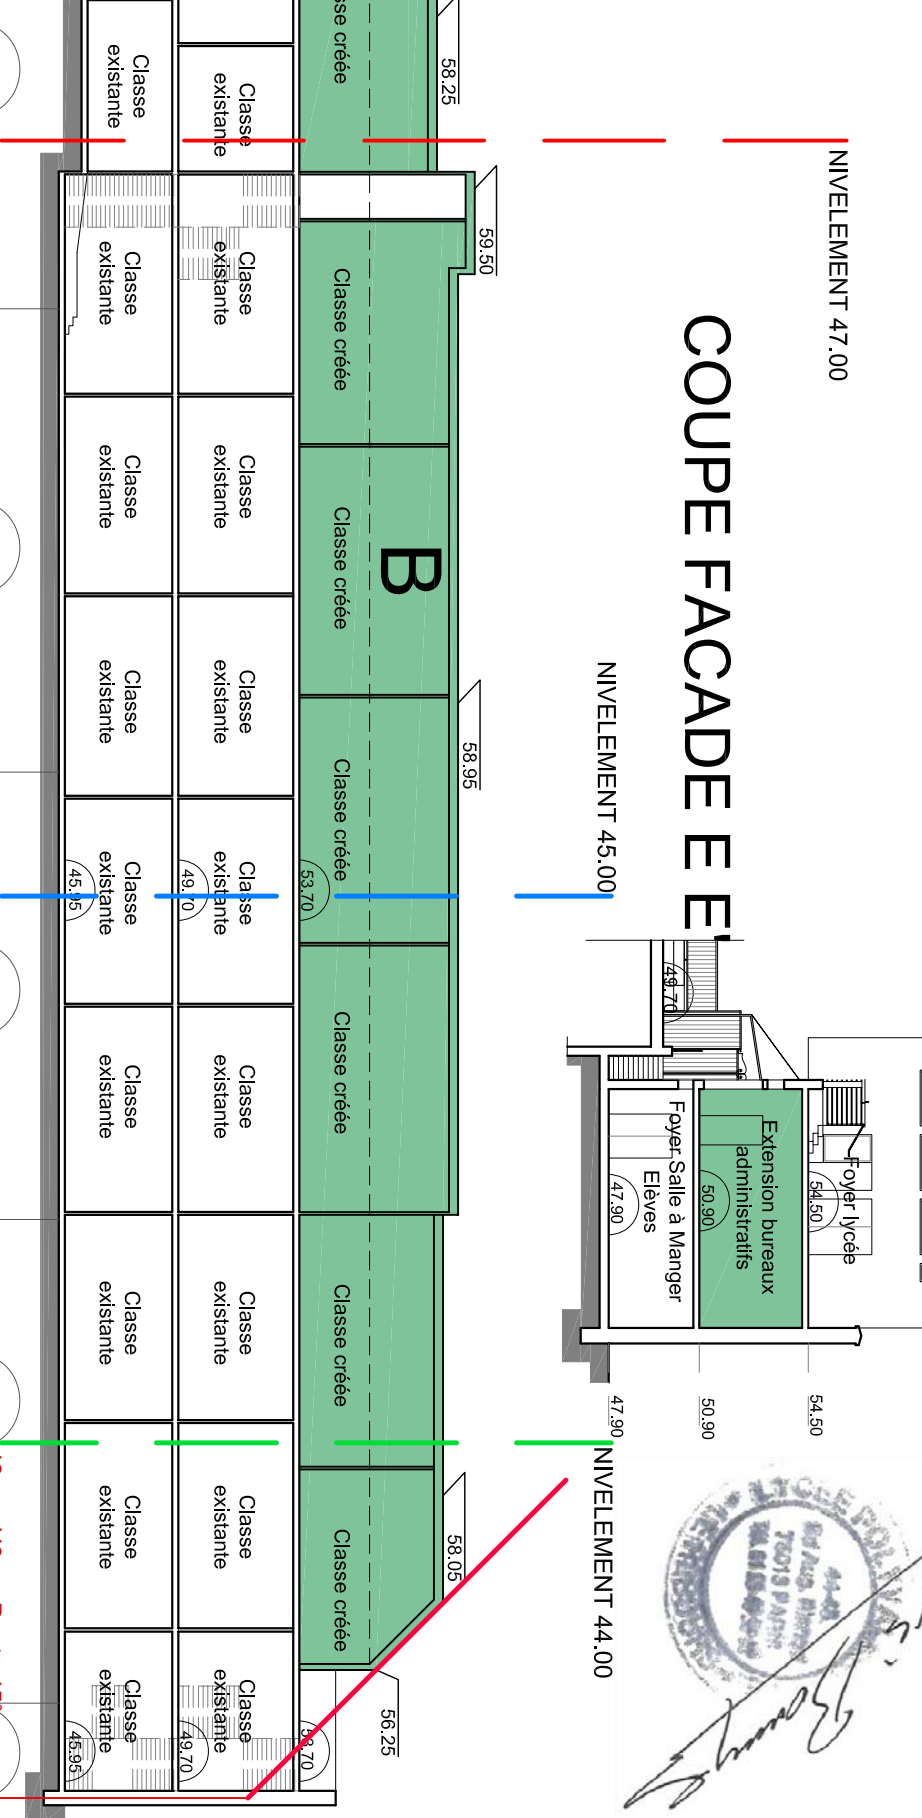


COUPE F F'

COUPE G G'


COUPE H H'


COUPE I I'

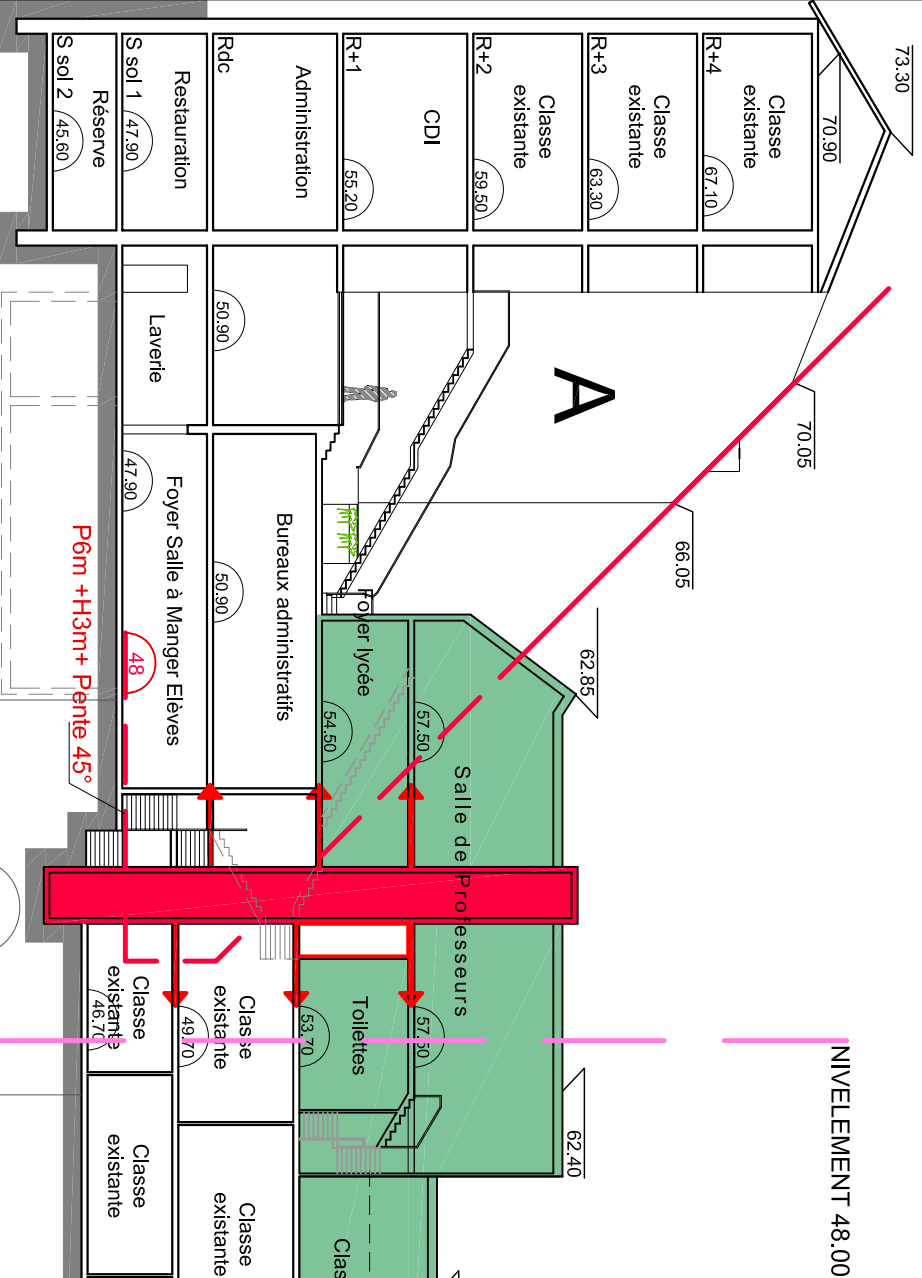

COUPE FACADE E E'

COUPE D D'

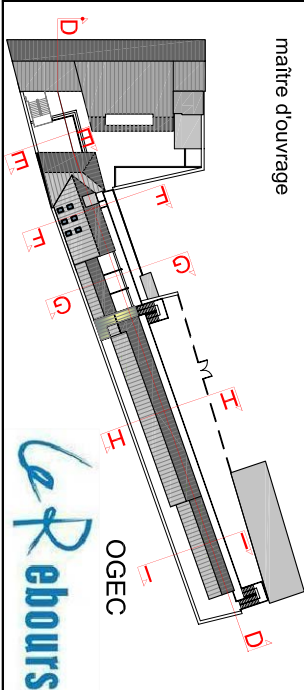

PERMIS DE CONSTRUIRE					PC	LYCEE LE REBOURS		N° PC5a du plan	
FACADES ET COUPES					date Janvier 2012	EXTENSION ET AMENAGEMENT DU LYCEE			
chemin informatique	auteur	N° du lot	N° d'affaire	échelle	Indice	Bvd. AUGUSTE BLANQUI 75013 PARIS			
M\LEREBOURS\PC\PLANS	SP		1281	1/250					

