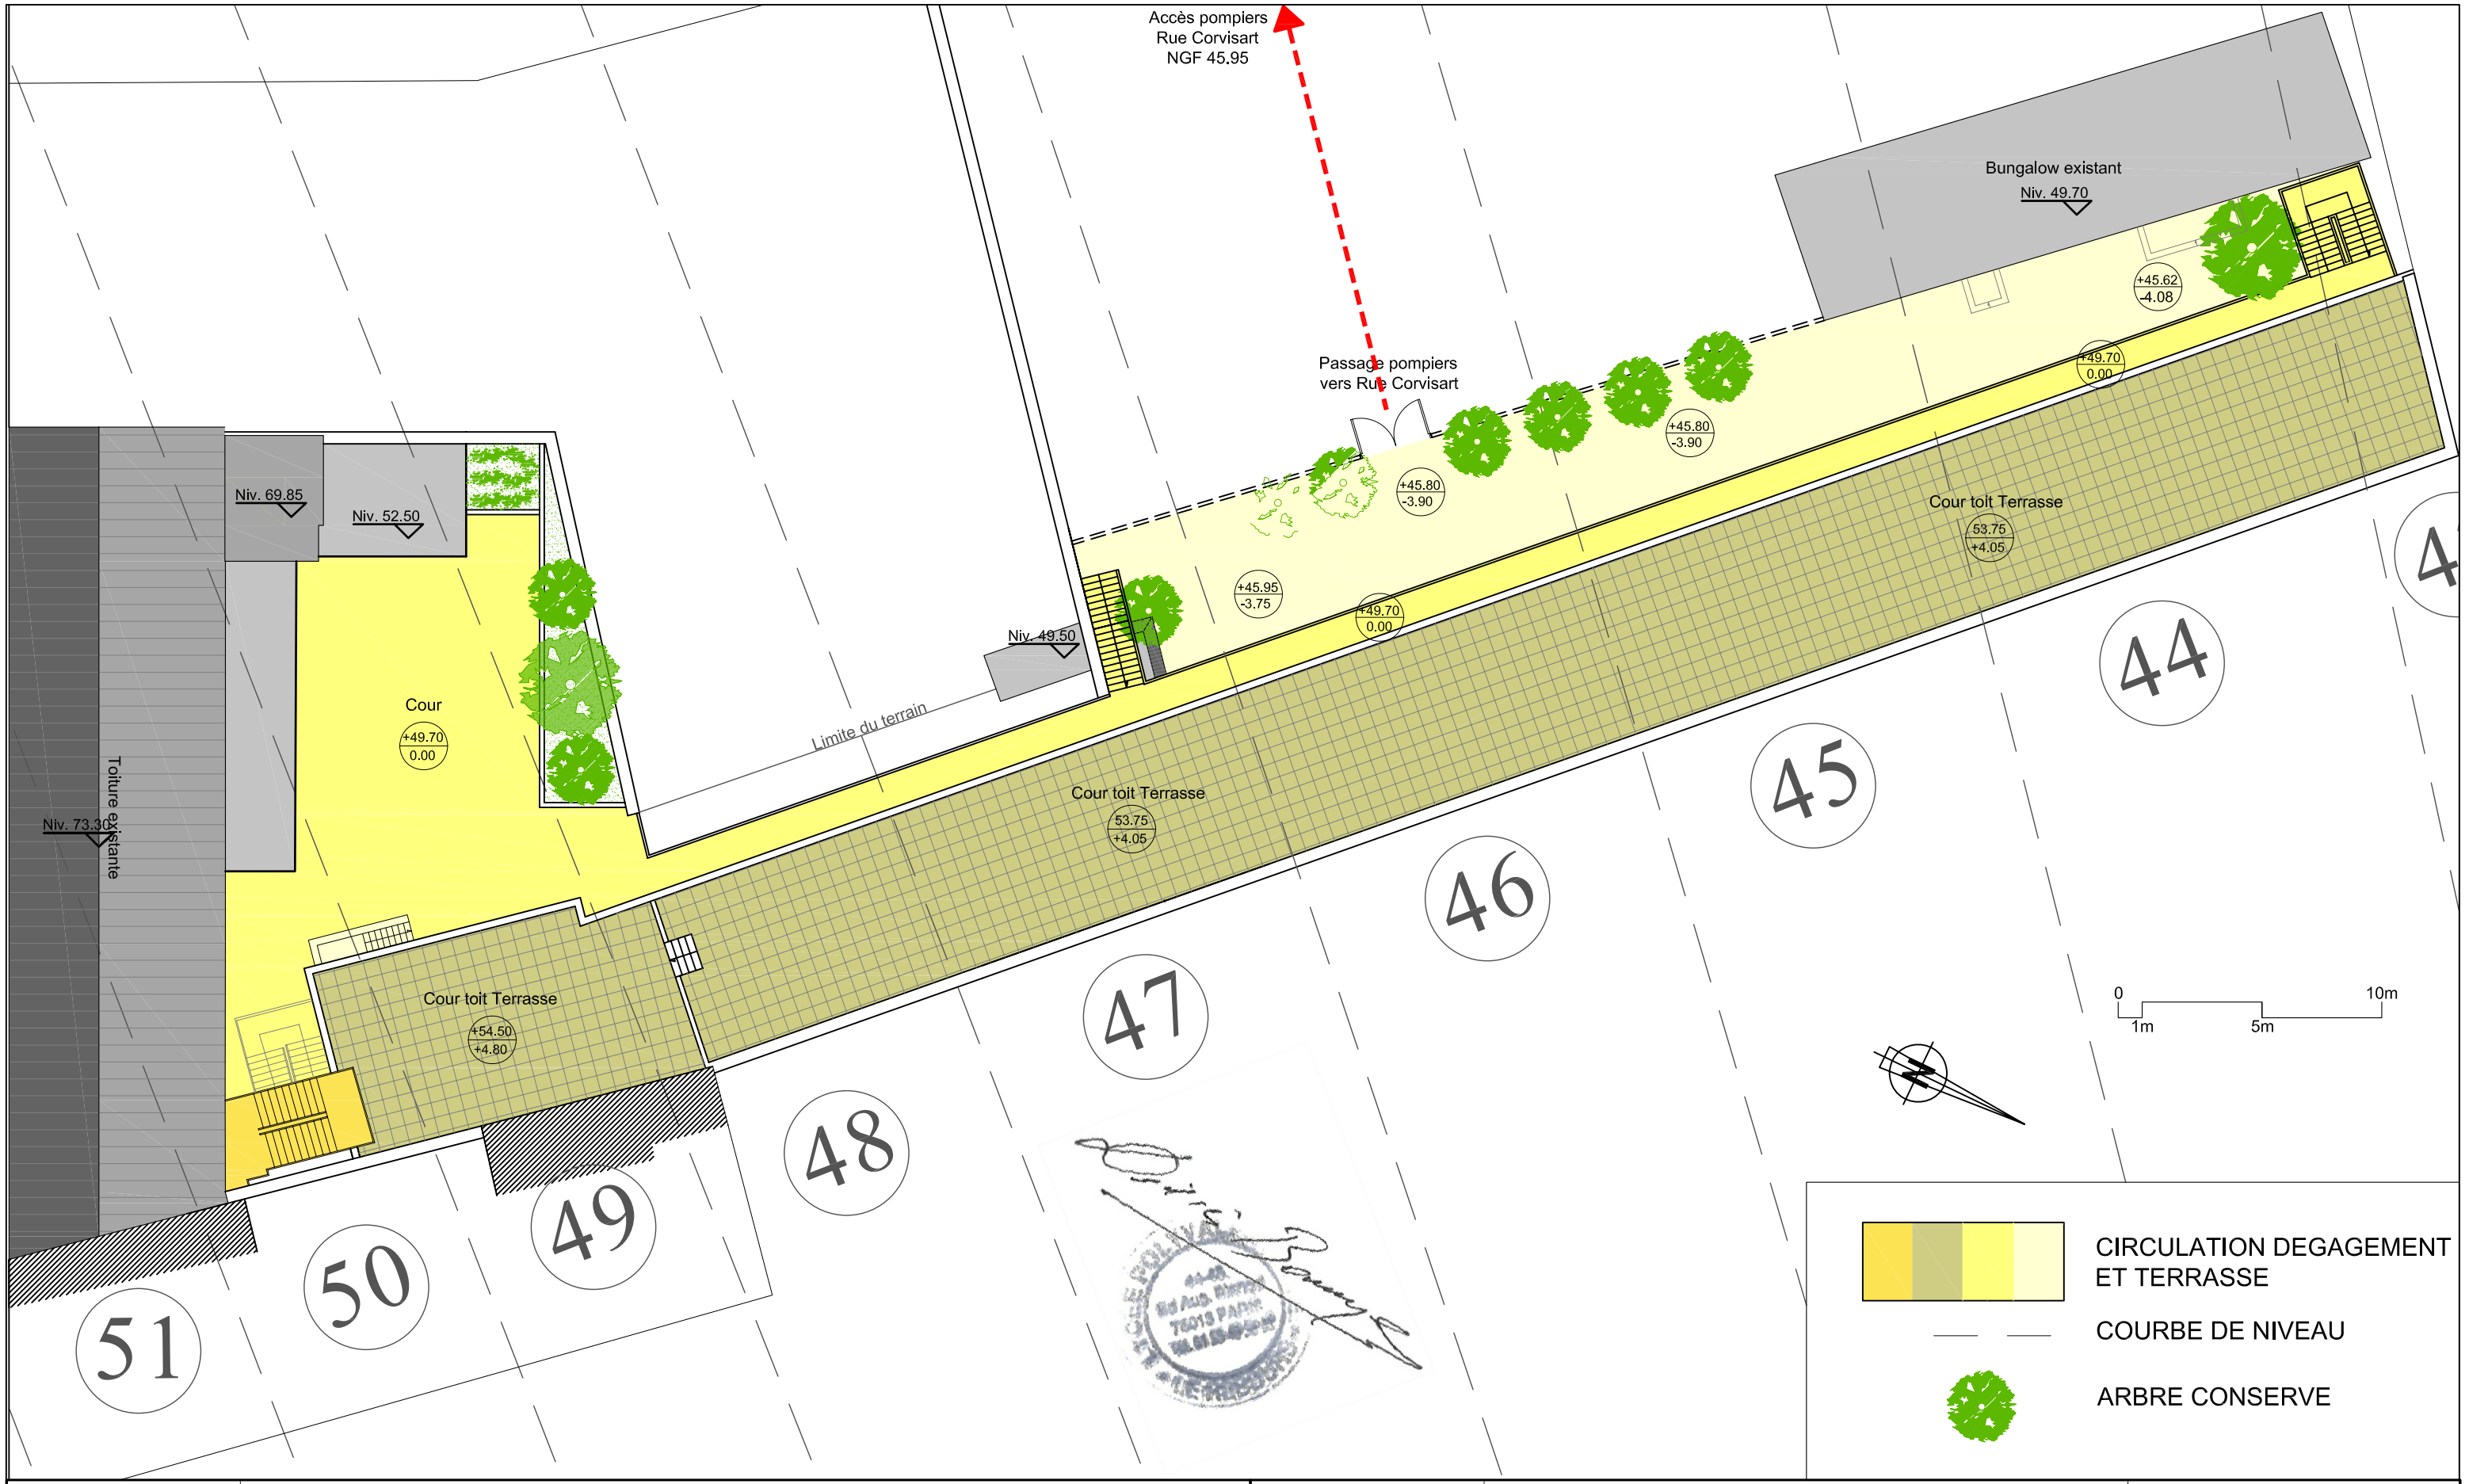

maître d'ouvrage

OGEC LE REBOURS

chemin informatique

PERMIS DE CONSTRUIRE

PLAN DE TOITURE EXISTANTE

chemin informatique	auteur	N° du lot	N° d'affaire	échelle
M:\LEREBOURS\PC\PLANS	SP		1281	1/250

PC

date
Janvier 2012

Indice

LYCEE LE REBOURS

EXTENSION ET AMENAGEMENT DU LYCEE

Bvd. AUGUSTE BLANQUI 75013 PARIS

N° du plan PC5ter

ARCHITECTES ed ARCHITECTES