


DATE DE MODIFICATION: 23 janvier 2012

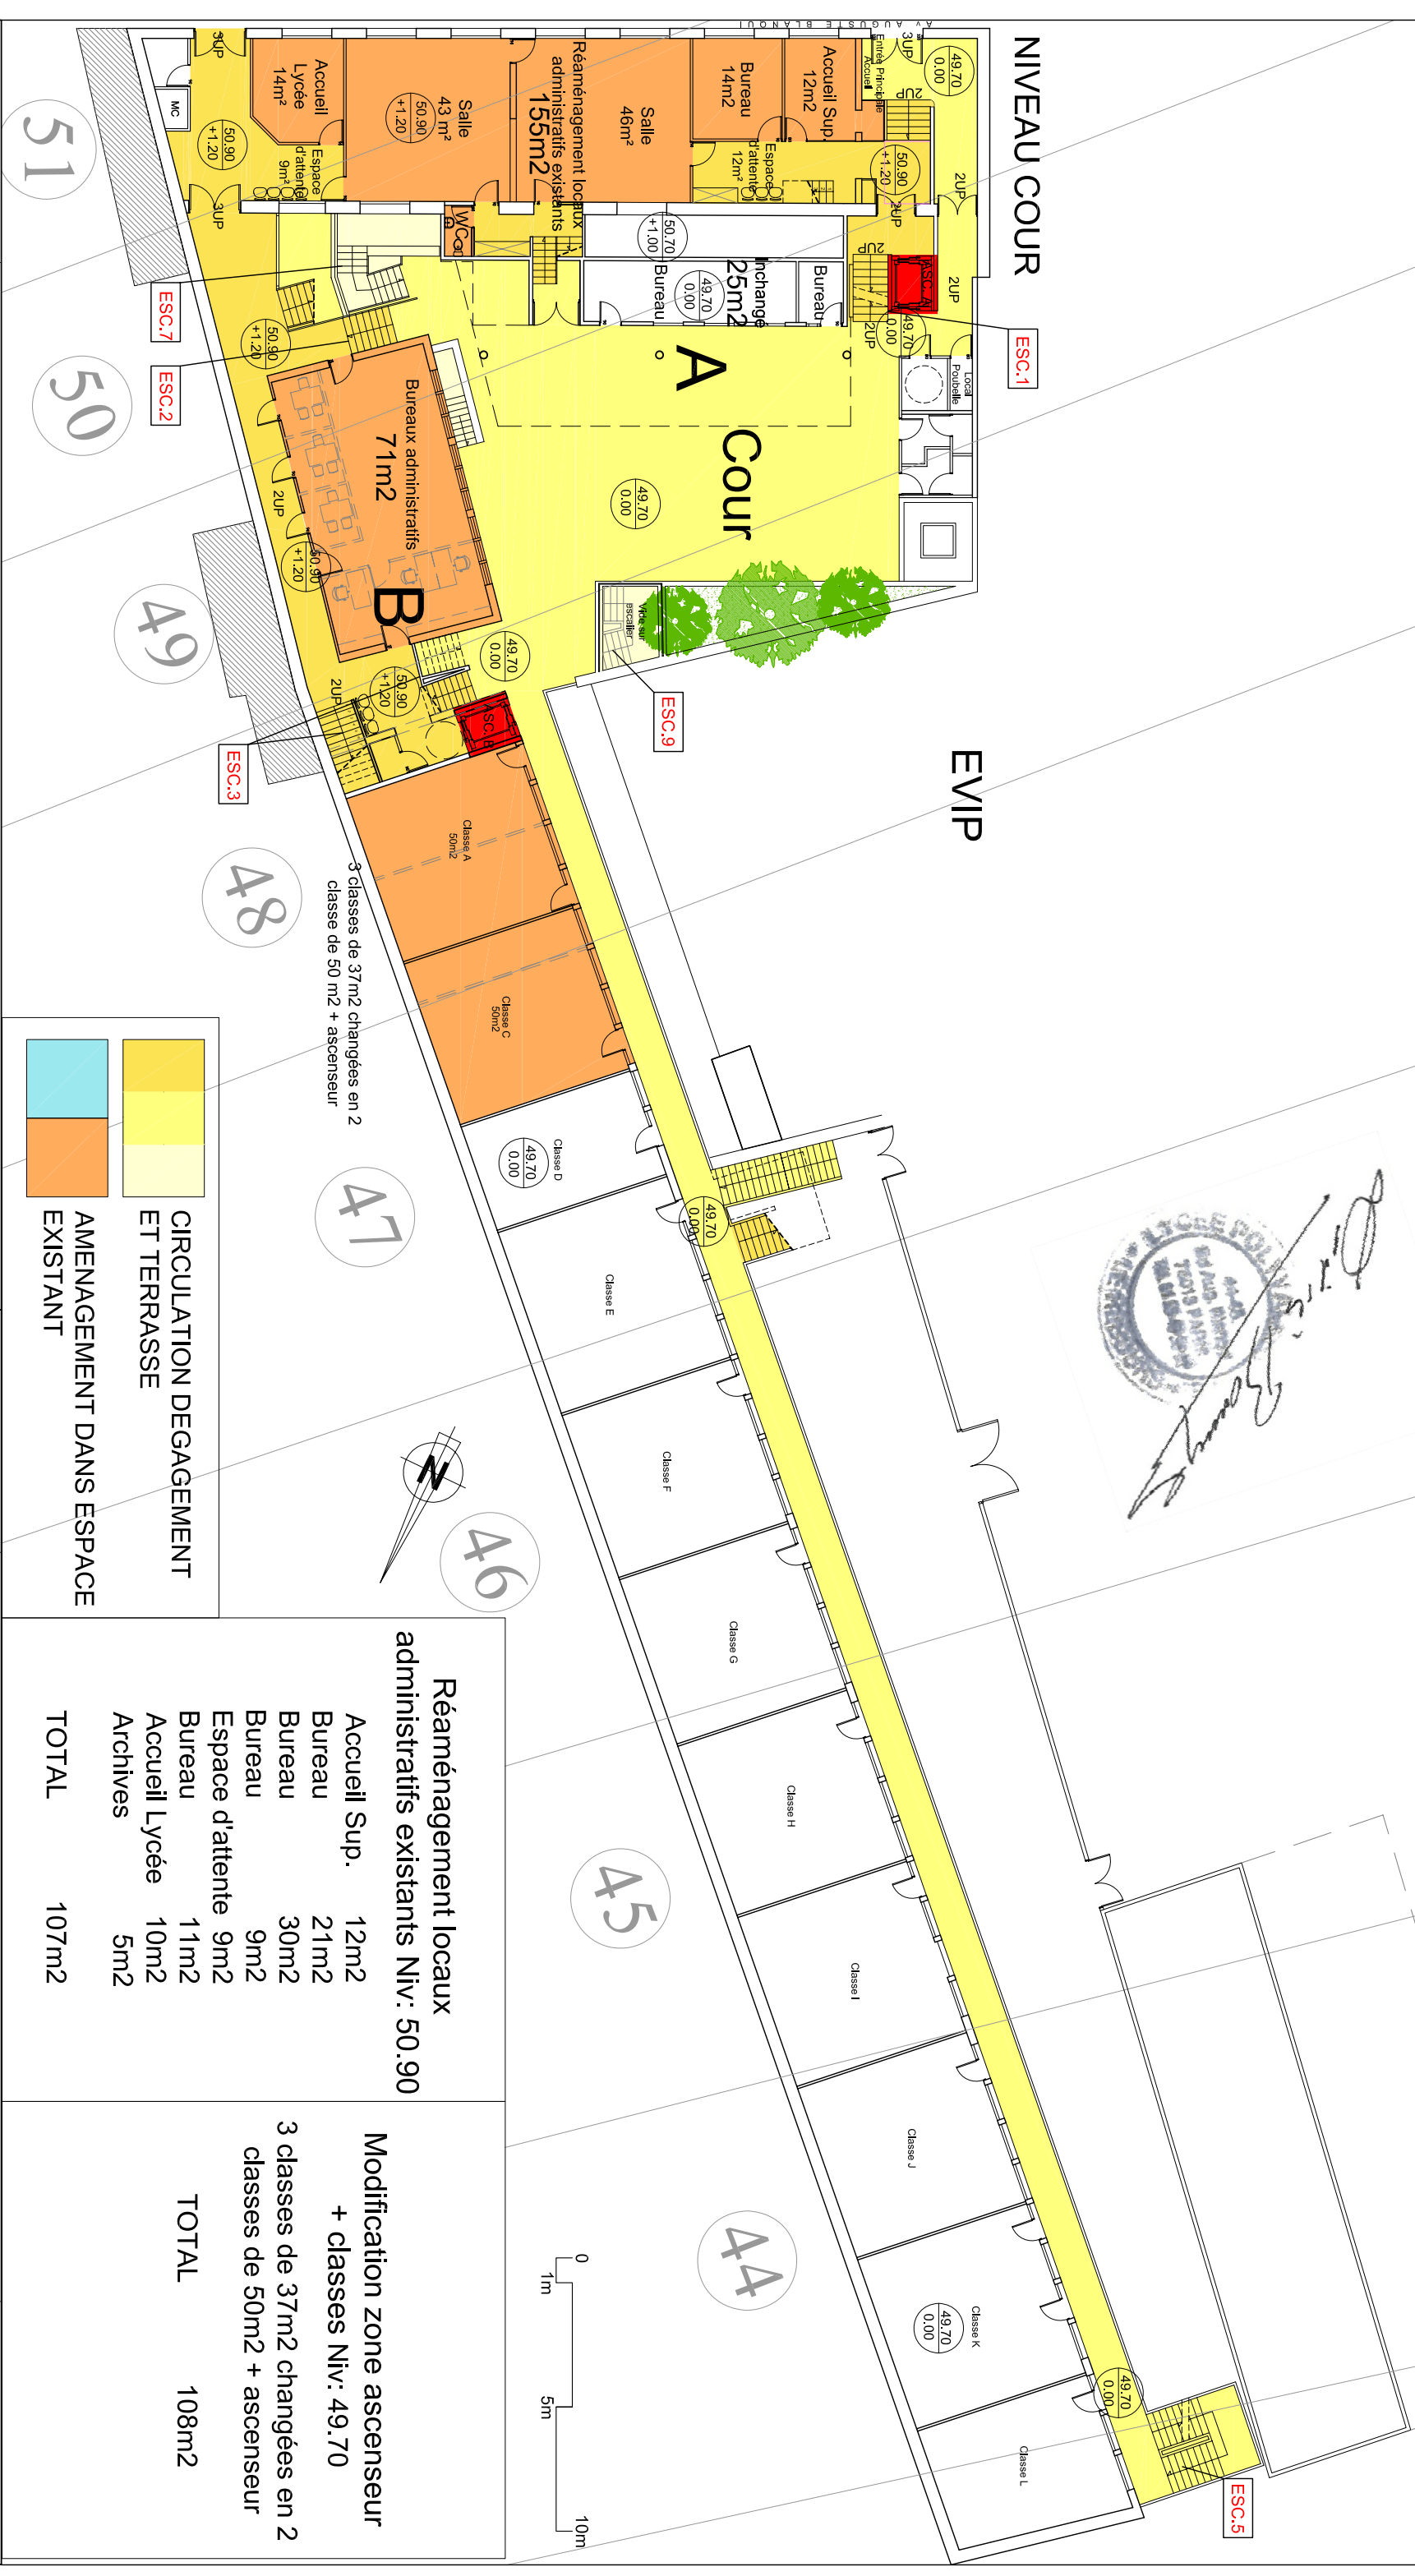

maître d'ouvrage

chemin informatique

# PERMIS DE CONSTRUIRE

PC

LYCEE LE REBOURS

)  
)  
)  
1  
)  
-  
1  
J  
1  
J  
)  
-  
-  
J  
)

N° PCE  
du plan

du plan

# PLAN NIVEAU COUR

Janvier 2012

EXTENSION ET AMENAGEMENT DU LYCEE

chemin informatique

auteur

N° du lot

N° d'affaire



échelle

Indic

Le Rehours

chemin informatique

auteur

o

N° du lot

N° d'affaire

④

---

échelle

**•**

Indic

M:\LEREBOURS\PC\PLANS

---

---

---

# Index

1

Bvd. AUGUSTE BLANQUI 75013 PARIS

ARCHITECTES  
ed ARCHITECTES

---