ME7

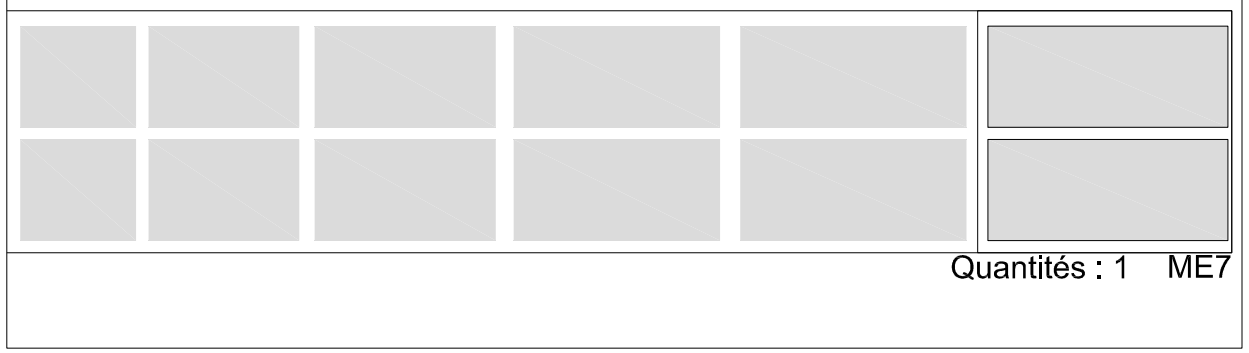

Quantités : 1 ME7

ME8

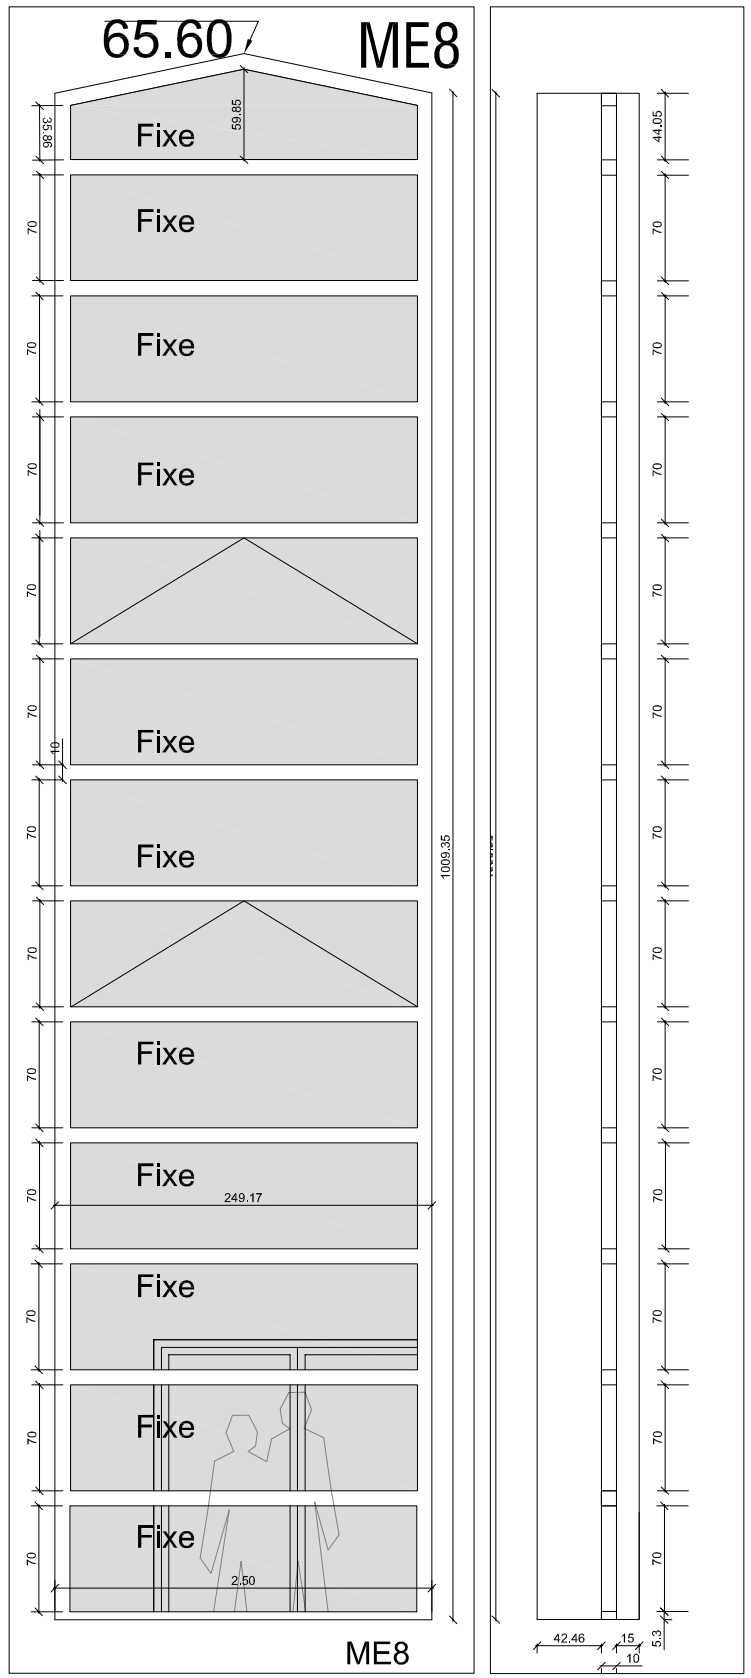

ME10

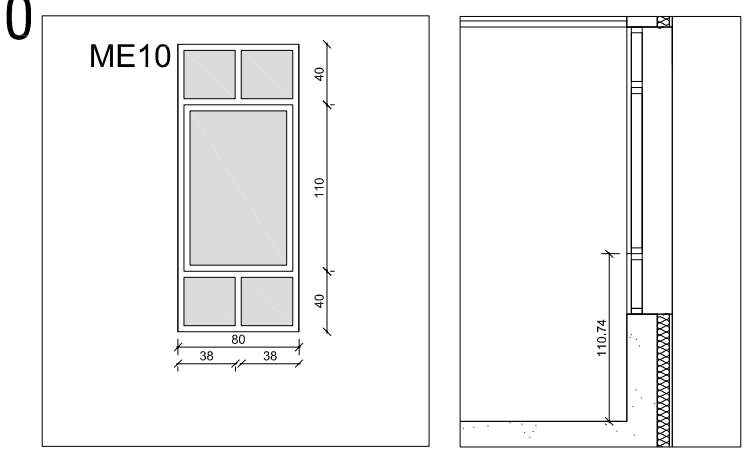

ME11

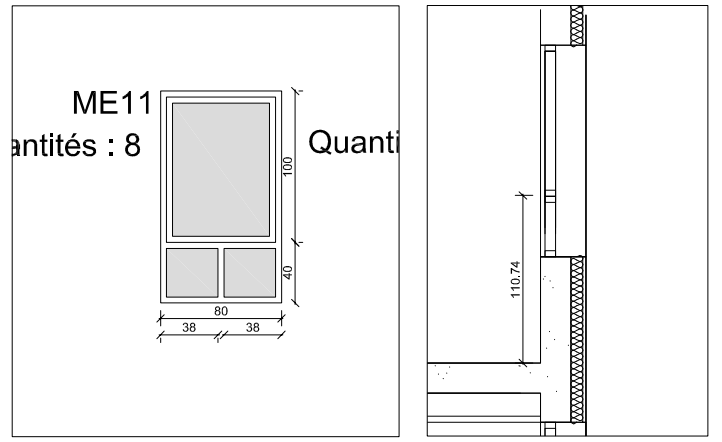

ME9

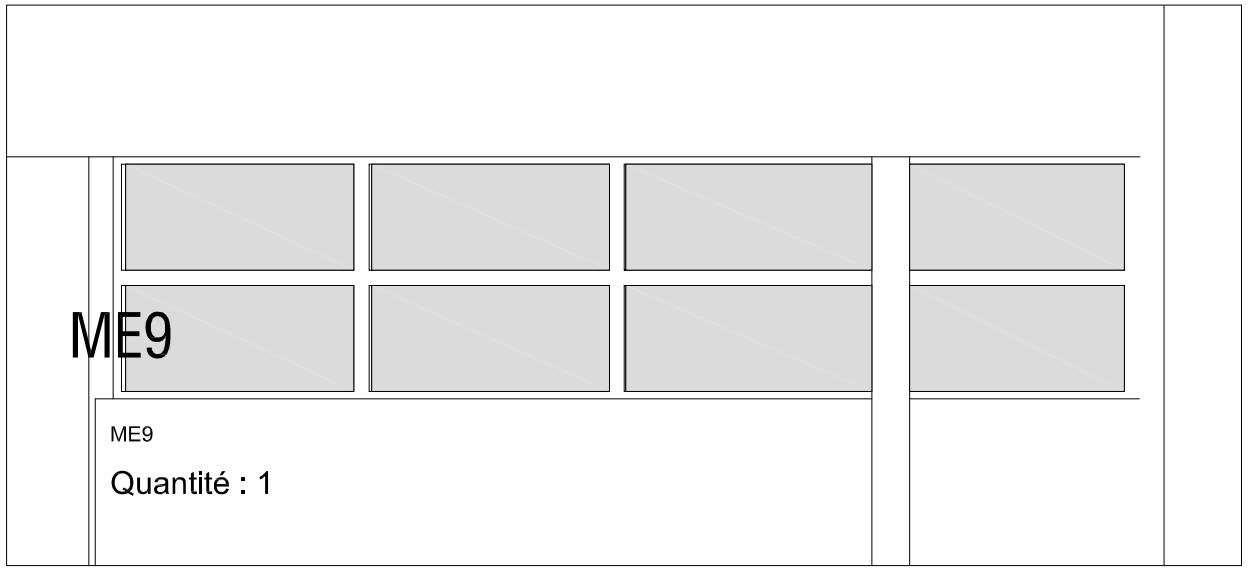

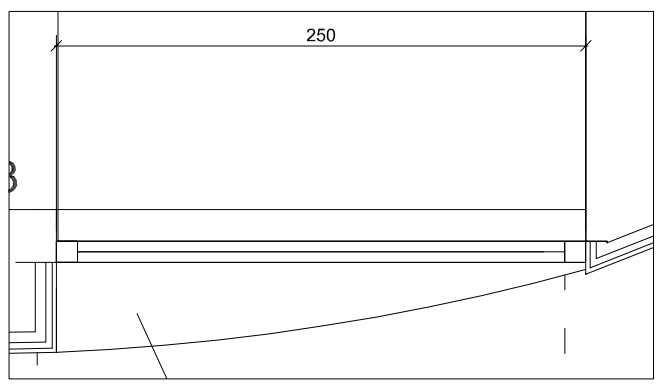

ME12

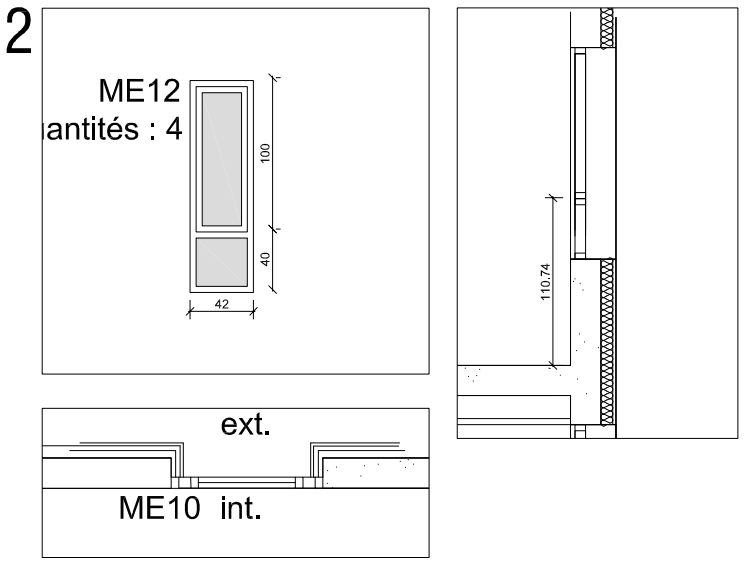

DOSSIER DE CONSULTATION DES ENTREPRISES				PRO / DCE	GROUPE SCOLAIRE NOTRE DAME DES MISSIONS SAINT PIERRE
CARNET DE DETAILS : Menuiseries extérieurs				date JUIN 2011	REAMENAGEMENT ET AGRANDISSEMENT DU LYCEE
chemin informatique	auteur	N° du lot	N° d'affaire	échelle	Indice
N:\CHARENTON NDM\APS\...	SP	PLANARCHITECTE	1241	1/50	0

RUE DU PRESIDENT KENNEDY - CHARENTON LE PONT

N° du plan B

ARCHITECTES ed ARCHITECTES