
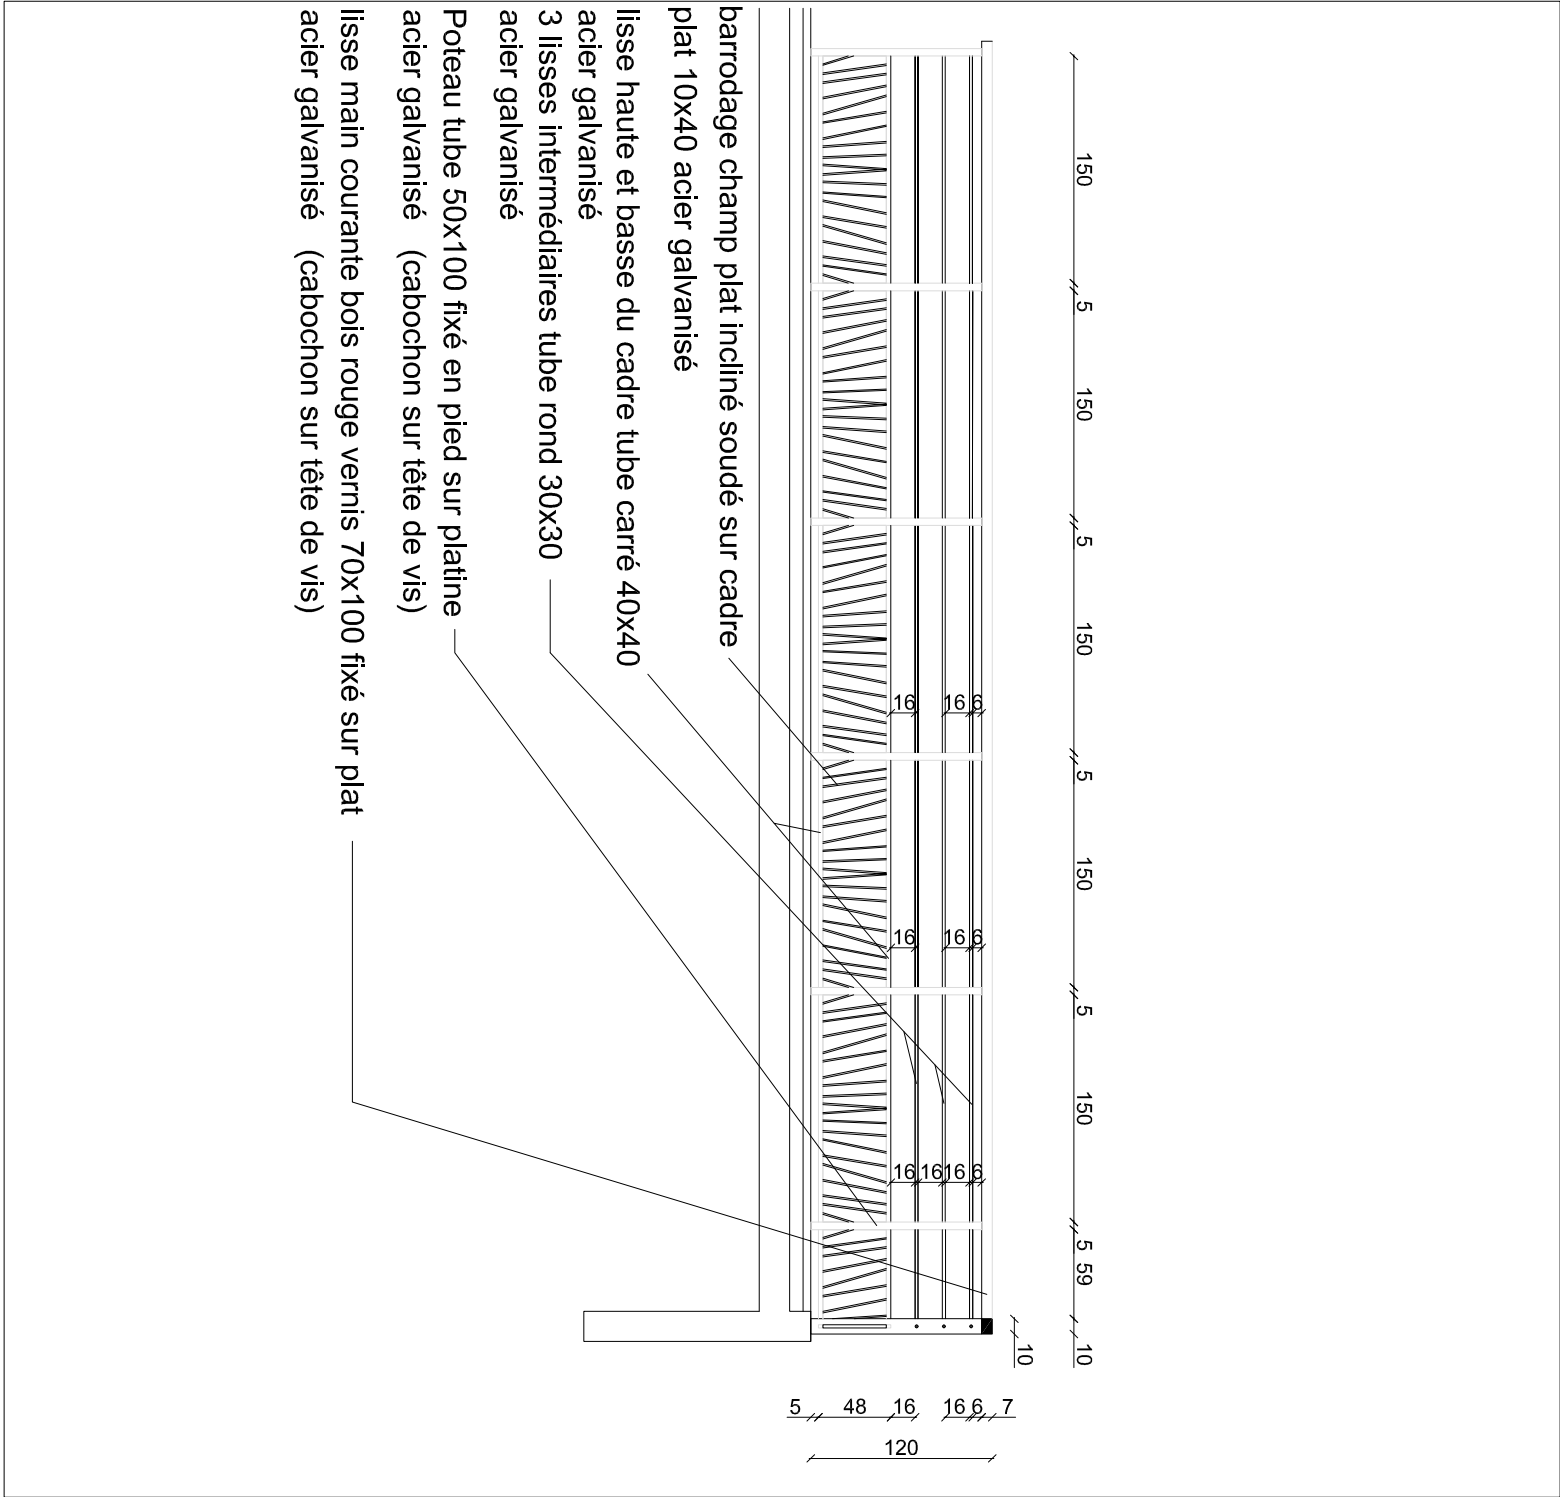


Escalier C

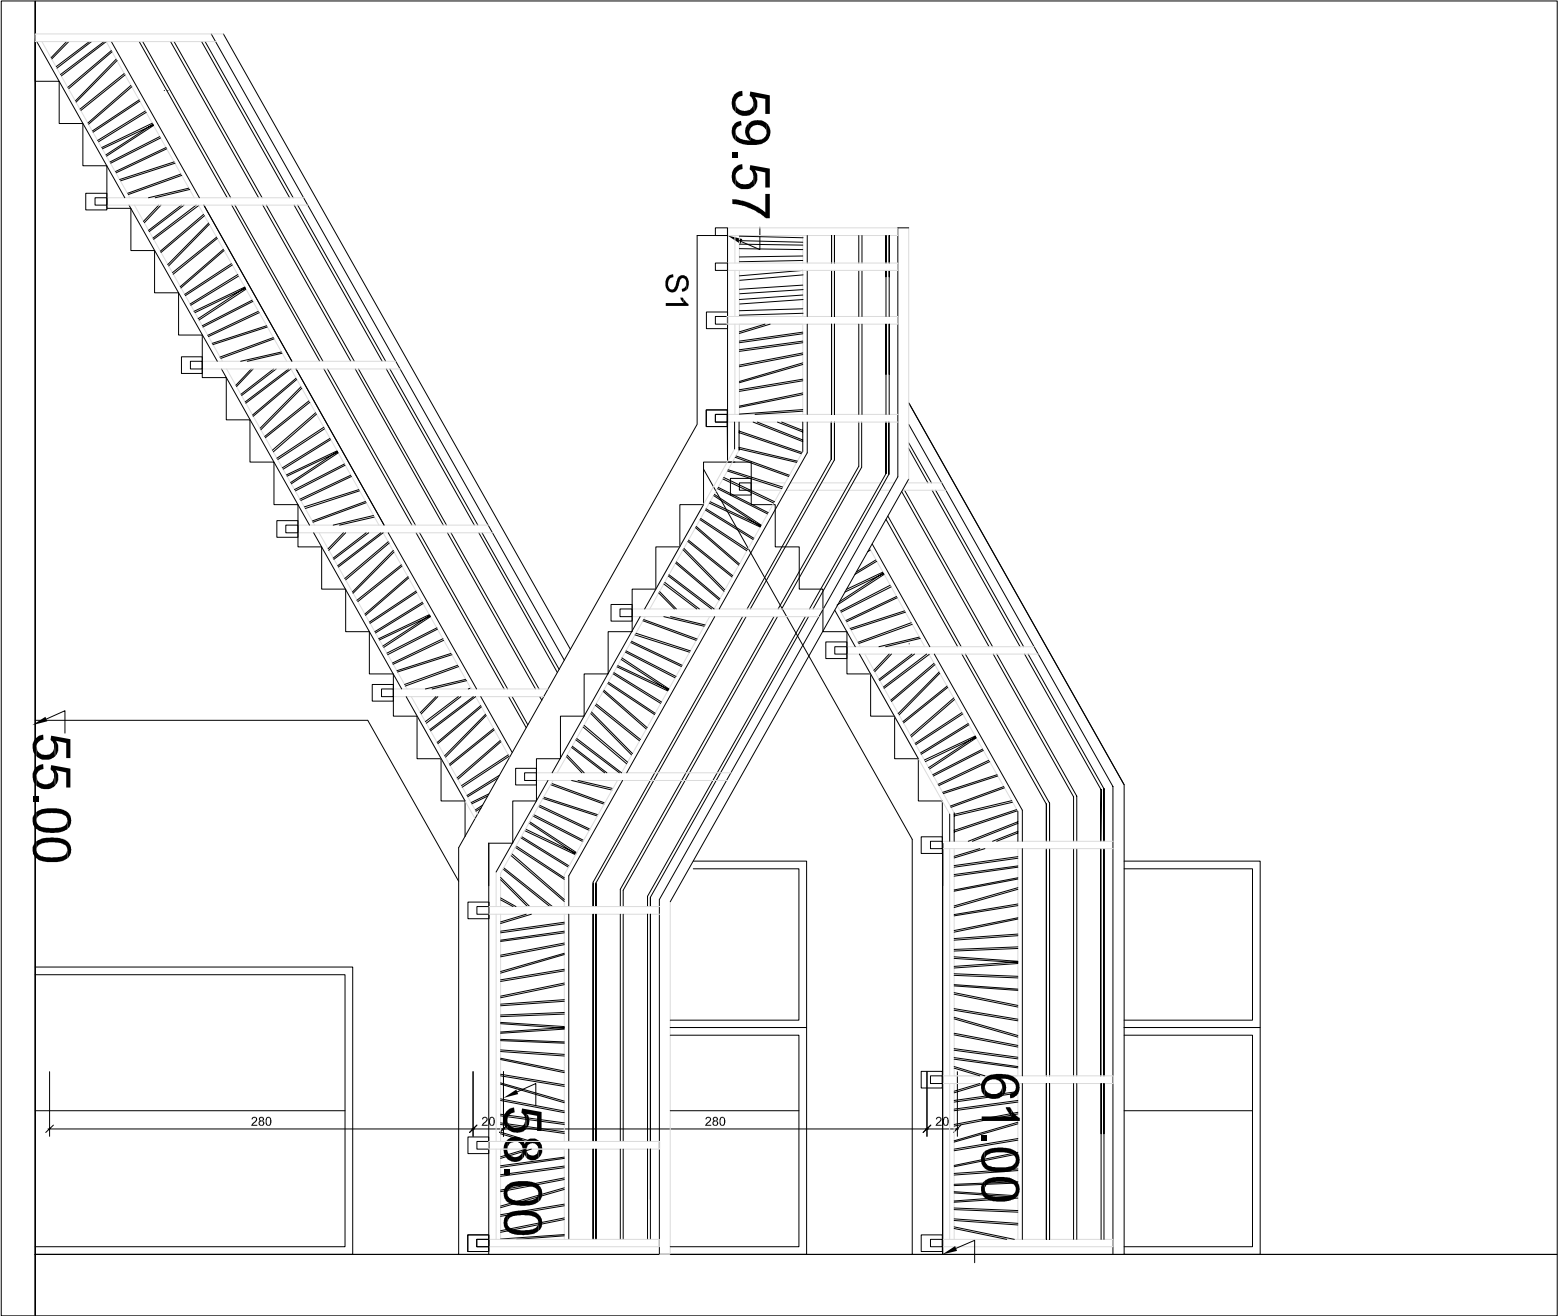

DOSSIER DE CONSULTATION DES ENTREPRISES				PRO / DCE	GROUPE SCOLAIRE NOTRE DAME DES MISSIONS SAINT PIERRE		N° du plan G
CARNET DE DETAILS : Serrurerie				date JUIN 2011	REAMENAGEMENT ET AGRANDISSEMENT DU LYCEE		
chemin informatique	auteur	N° du lot	N° d'affaire	échelle	Indices	RUE DU PRESIDENT KENNEDY - CHARENTON LE PONT	
	SP		PLANARCHITECTE	1/50	0		
N°CHARENTON NDMDP-S...							
ARCHITECTES							
ed							
ARCHITECTES							