


GAINE TECHNIQUE EDF LOGEMENTS

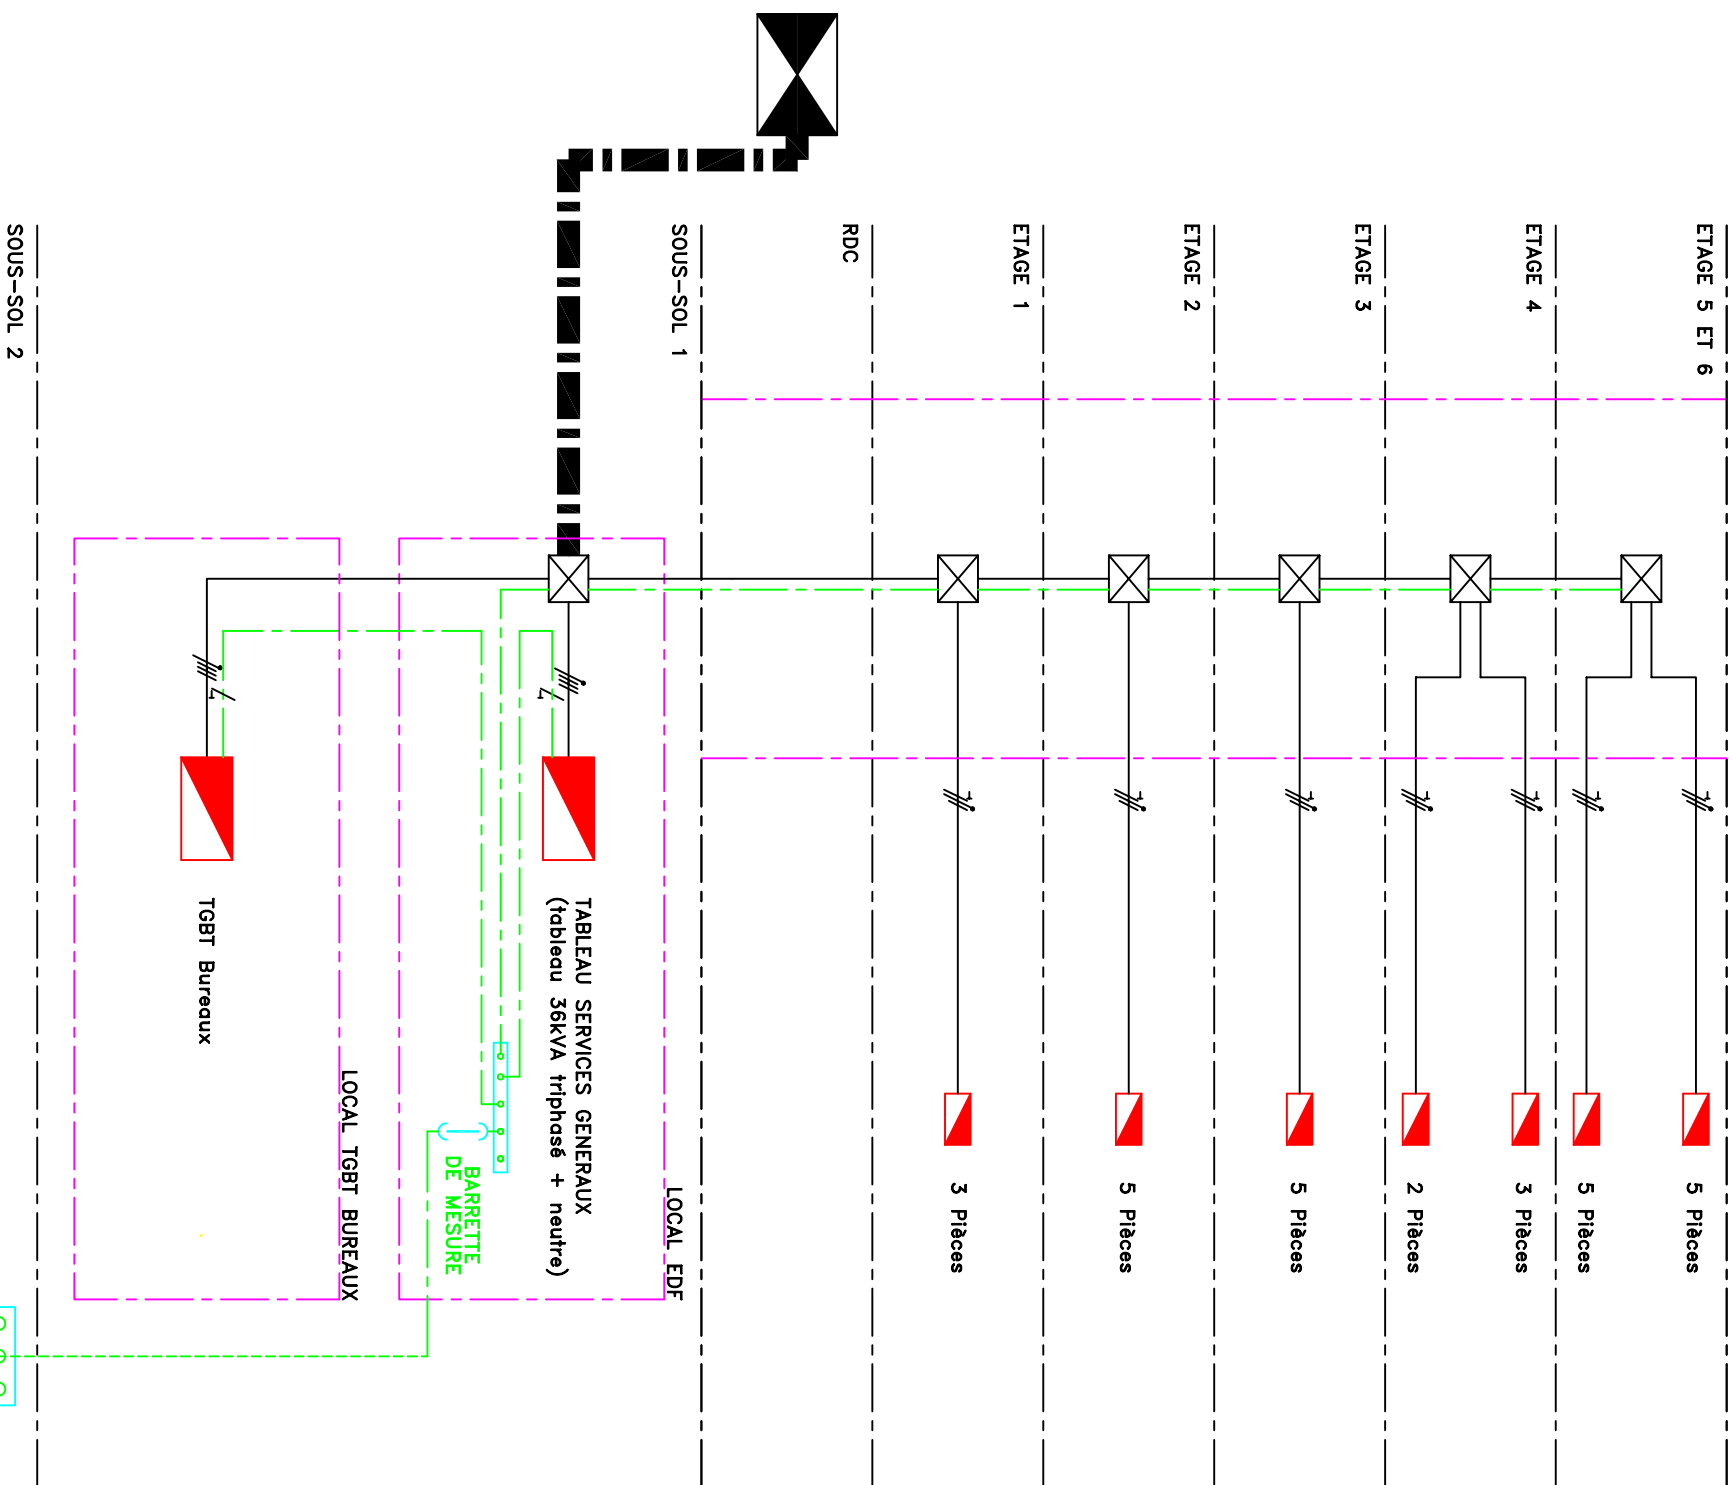

Légende :

Coupe circuit général en façade sur rue



Dérivation collective en étage



Câble EDF en VRD



Tableau Service généraux tarif bleu triphasé plus neutre, puissance 36kVA



Tableau tarif bleu d'abonné monophasé
puissance 9kVA

SPEC INGENIERIE

29, rue Alfred Nobel
77420 CHAMPS SUR MARNE
Téléphone: 33 01 64 68 10 58
Télécopie: 33 01 64 68 14 21

CONSTRUCTION D'UN IMMEUBLE DE LOGEMENTS

SYNOPTIQUE GENERAL
COURANTS FORTS

B				
A				
0	Nov. 2010	Premiere Emission		
DATE	PLAN N°	INDICE	FOLIOS	
11/10	SYN01	0	TOTAL : 01	N° 01