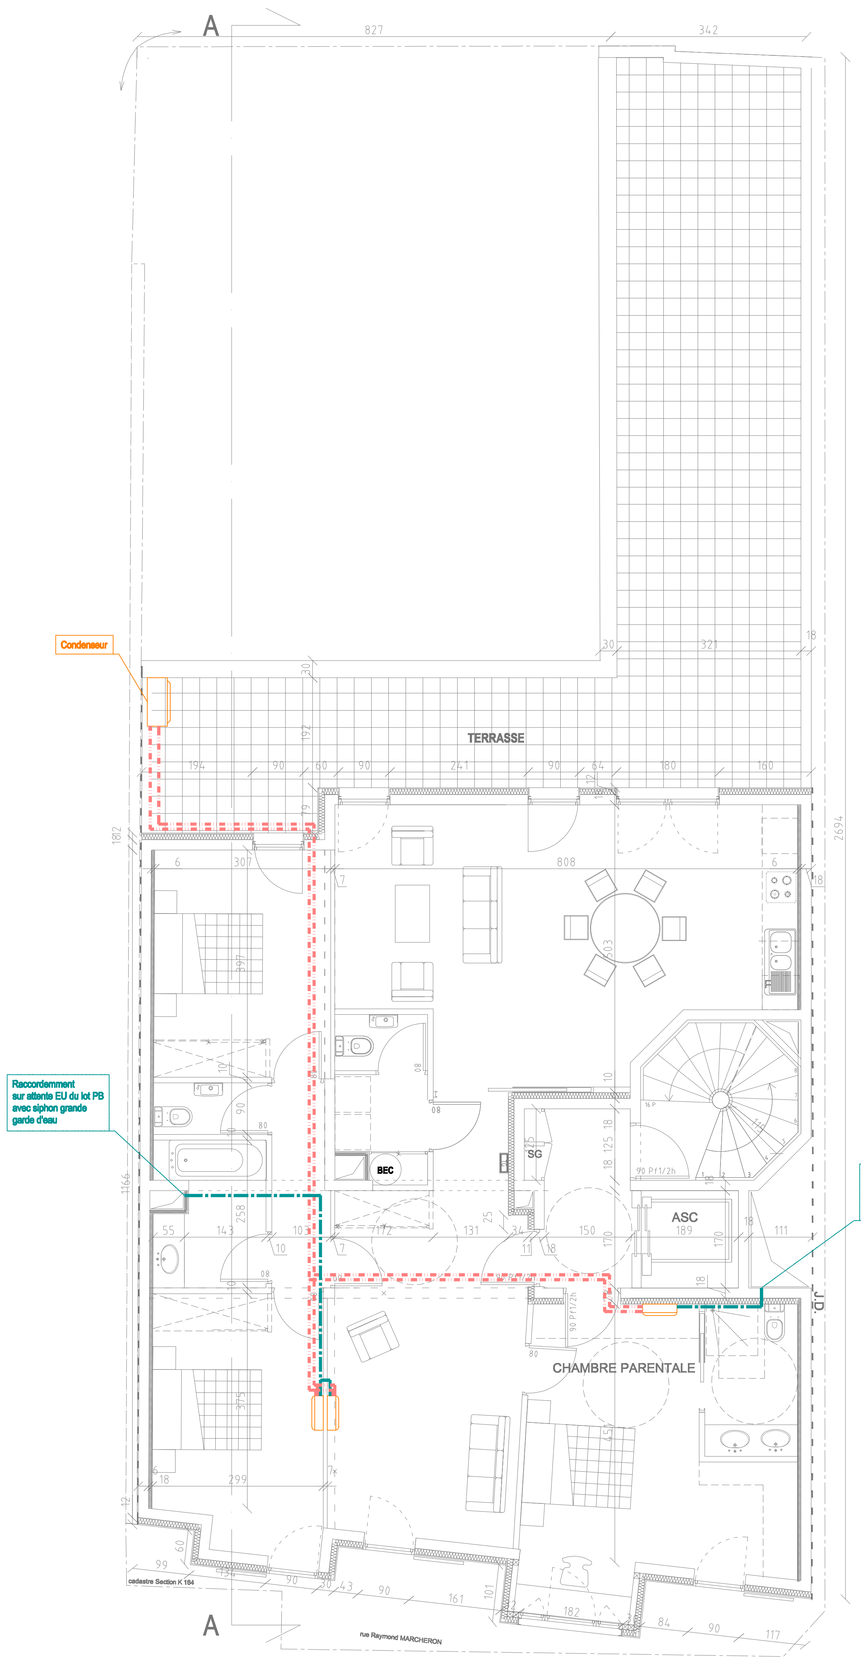

LEGENDE

- LIAISONS FRIGORIFIQUES
- CONDENSATS
- EAU CHAUDE ALLER
- EAU CHAUDE RETOUR
- AIR SOUFFLE
- AIR REPRIS
- AIR NEUF
- AIR REJETE
- CONDENSEUR
- MODULE HYDRAULIQUE
- CONSOLE ALLEGE
- CONSOLE MURALE
- BOUCHE D'EXTRACTION
- BOUCHE VMC
- GRILLE DE SOUFFLAGE
- PLANCHER CHAUFFANT

NOTA :
CE PLAN EST DONNE A TITRE INDICATIF ET N'EST VALABLE QUE POUR LE PRESESNT LOT.
L'ENTREPRISE DEVRA ETABLIR SA PROPRE ETUDE

EDDI
11 rue Jouvenet - 75 016 PARIS
TEL 01.44.14.95.00
FAX 01.44.14.95.15

N° du plan 200

CONSTRUCTION D'UN BATIMENT DE 6 LOGEMENTS + BUREAUX au RDC
53 rue Marcheron
92170 VANVES

ed ARCHITECTES

DOSSIER DE CONSULTATION DES ENTREPRISES — DCE

PLAN DU NIVEAU N+2

date: NOV. 2010
échelle: 1/50

chemin informatique	auteur	N° du lot	N° d'affaire	N° indice
-	M-M	CVC	------	0

MAITRES D'OUVRAGE		COORDONATEUR SPS	
EDDI 11 rue Jouvenet 75016 Paris	TEL 01.44.14.95.00 FAX 01.44.14.95.15	- - -	TEL - FAX -
MAITRE D'OEUVRE		**B.E.T. STRUCTURE**	
ED architectes 11 rue Jouvenet 75016 Paris	TEL 01.44.14.95.00 FAX 01.44.14.95.15	- - -	TEL - FAX -
B.E.T. FLUIDES / ELECTRICITE		**B.E.T. FLUIDES / THERMIQUE**	
SIPEC Cité Descartes - 29 rue Alfred NOBEL 77420 Champs sur Marne	TEL 01.64.68.10.58 FAX 01.64.68.14.21 sipec@betsipec.com	- - -	TEL - FAX -

Ind.	Date	Modifications	Etabli	Vérifié	Appr.
0	NOV. 2010	Diffusion pour DCE	M.M	C.P	C.P