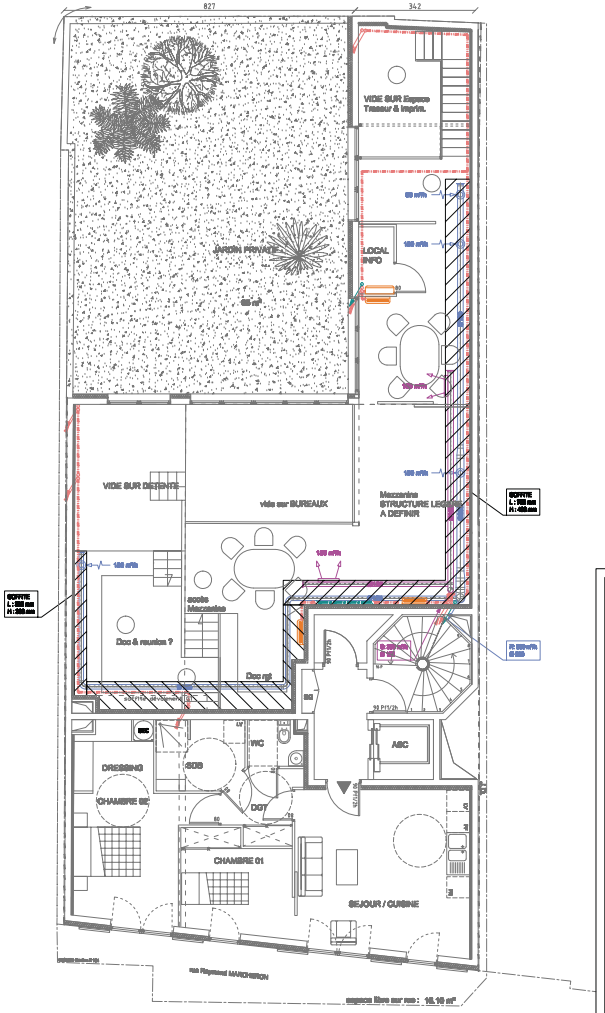

LEGENDE

- LIGNE DE PRESSURISATION
- CONDENSAT
- EAU CHAUDE ALLER
- EAU CHAUDE RETOUR
- AIR ESSAPLE
- AIR REPRIS
- AIR NEUF
- AIR REJETE
- CONDENSEUR
- MODULE HYDRAULIQUE
- CONSOLE FLUIDE
- CONSOLE MIXTE
- ACCESS DESENFUMAGE
- ACCESS VMC
- GRILLE DE SOUFFLAGE
- PLANCHER CHAUFFANT

NOTA :
CE PLAN EST DONNE A TITRE INDICATIF ET N'EST VALABLE QUE POUR LE PRESENT LOT.
L'ENTREPRISE DEVRA ETABLIR SA PROPRE ETUDE

EDDI 11 rue Jouvenet - 75 016 PARIS TEL 01.44.14.95.80 FAX 01.44.14.95.15	N° 201
CONSTRUCTION D'UN BATIMENT DE 6 LOGEMENTS + BUREAUX au RDC 53 rue Marcheron 92170 VANVES	ed ARCHITECTES
DOSSIER DE CONSULTATION DES ENTREPRISES	**DCE**
PLAN DU NIVEAU N+1	date NOV. 2010 échelle 1/50
dessin informatique :	indicateur M-M · N° de lot CVC · N° révision — · N° indice 0

MAITRISE D'OUVRAGE
SCI
11 rue Jouvenet
75016 Paris
Tél. : Fax : E.M. MARIE
E.M. MARIE

CONTROLEUR SPS
Tél. :
Fax :

MAITRISE D'OEUVRE
Eddi Architecte
11 rue Jouvenet
75016 Paris
Tél. : Fax : E.M. MARIE
E.M. MARIE

BET. STRUCTURE
Tél. :
Fax :

B.E.T. FLUIDES / ELECTRICITE
SPIE
Tél. : Fax : E.M. MARIE
E.M. MARIE

B.E.T. FLUIDES / THERMIQUE
Tél. :
Fax :

Ind.	Date	Modifications	Dess.	Vérif.	App.
0	NOV. 2010	Diffusion pour DCE	MJB	GP	GP