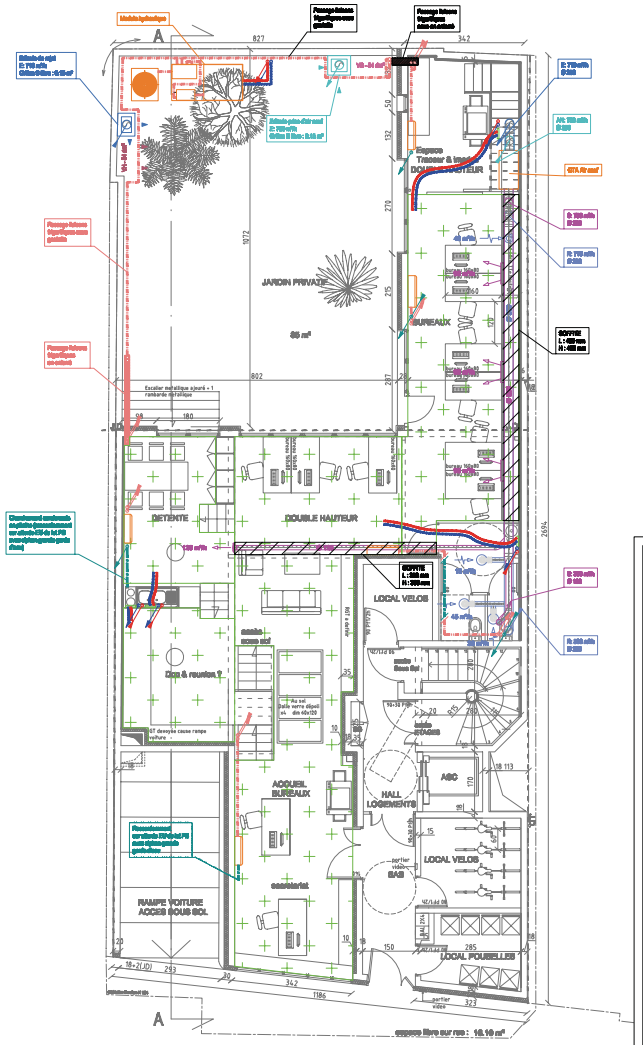

LEGENDE

- LIGNES FRIGORIFIQUES
- CONDENSATS
- EAU CHAUDE ALLER
- EAU CHAUDE RETOUR
- AIR SOUFFLE
- AIR REPRIS
- AIR NEUF
- AIR REJETE
- CONDENSEUR
- MODULE HYDRAULIQUE
- CONSOLE ALLEGE
- CONSOLE NAVIVE
- SCHEMA D'ACCROCHAGE
- SCHEMA VAD
- GRILLE DE GRIL PLAGE
- PLANCHER/CHAUFFANT

NOTA :
CE PLAN EST DONNE A TITRE INDICATIF ET N'EST VALABLE QUE POUR LE PRESENT LOT.
L'ENTREPRISE DEVRA ETABLIR SA PROPRE ETUDE

EDDI
11 rue Jouvenet - 75 016 PARIS
TEL 01.44.14.95.00
FAX 01.44.14.95.15

N° 202

CONSTRUCTION D'UN BATIMENT DE 6 LOGEMENTS + BUREAUX au RDC
53 rue Marchoux
92170 VANVES

ed ARCHITECTES

DOSSIER DE CONSULTATION DES ENTREPRISES — **DCE**

PLAN DU NIVEAU N+0

date : NOV. 2010
échelle : 1/50

dossier informatique : | GROUP : M-M | N° de lot : CVC | N° dessin : — | N° indice : 0

ENTREPRISE DEMANDERESSE			CONTROLEUR(S) EFFECTIF		
ENTREPRISE DEMANDERESSE			B.E.T. STRUCTURE		
B.E.T. FLUIDES / ELECTRICITE			B.E.T. PLAQUISTE / TRAITEMENT		

Ind.	Date	Modifications	Dessin	Vérifié	Appr.
0	NOV. 2010	Diffusion pour DCE	SLD	EP	EP