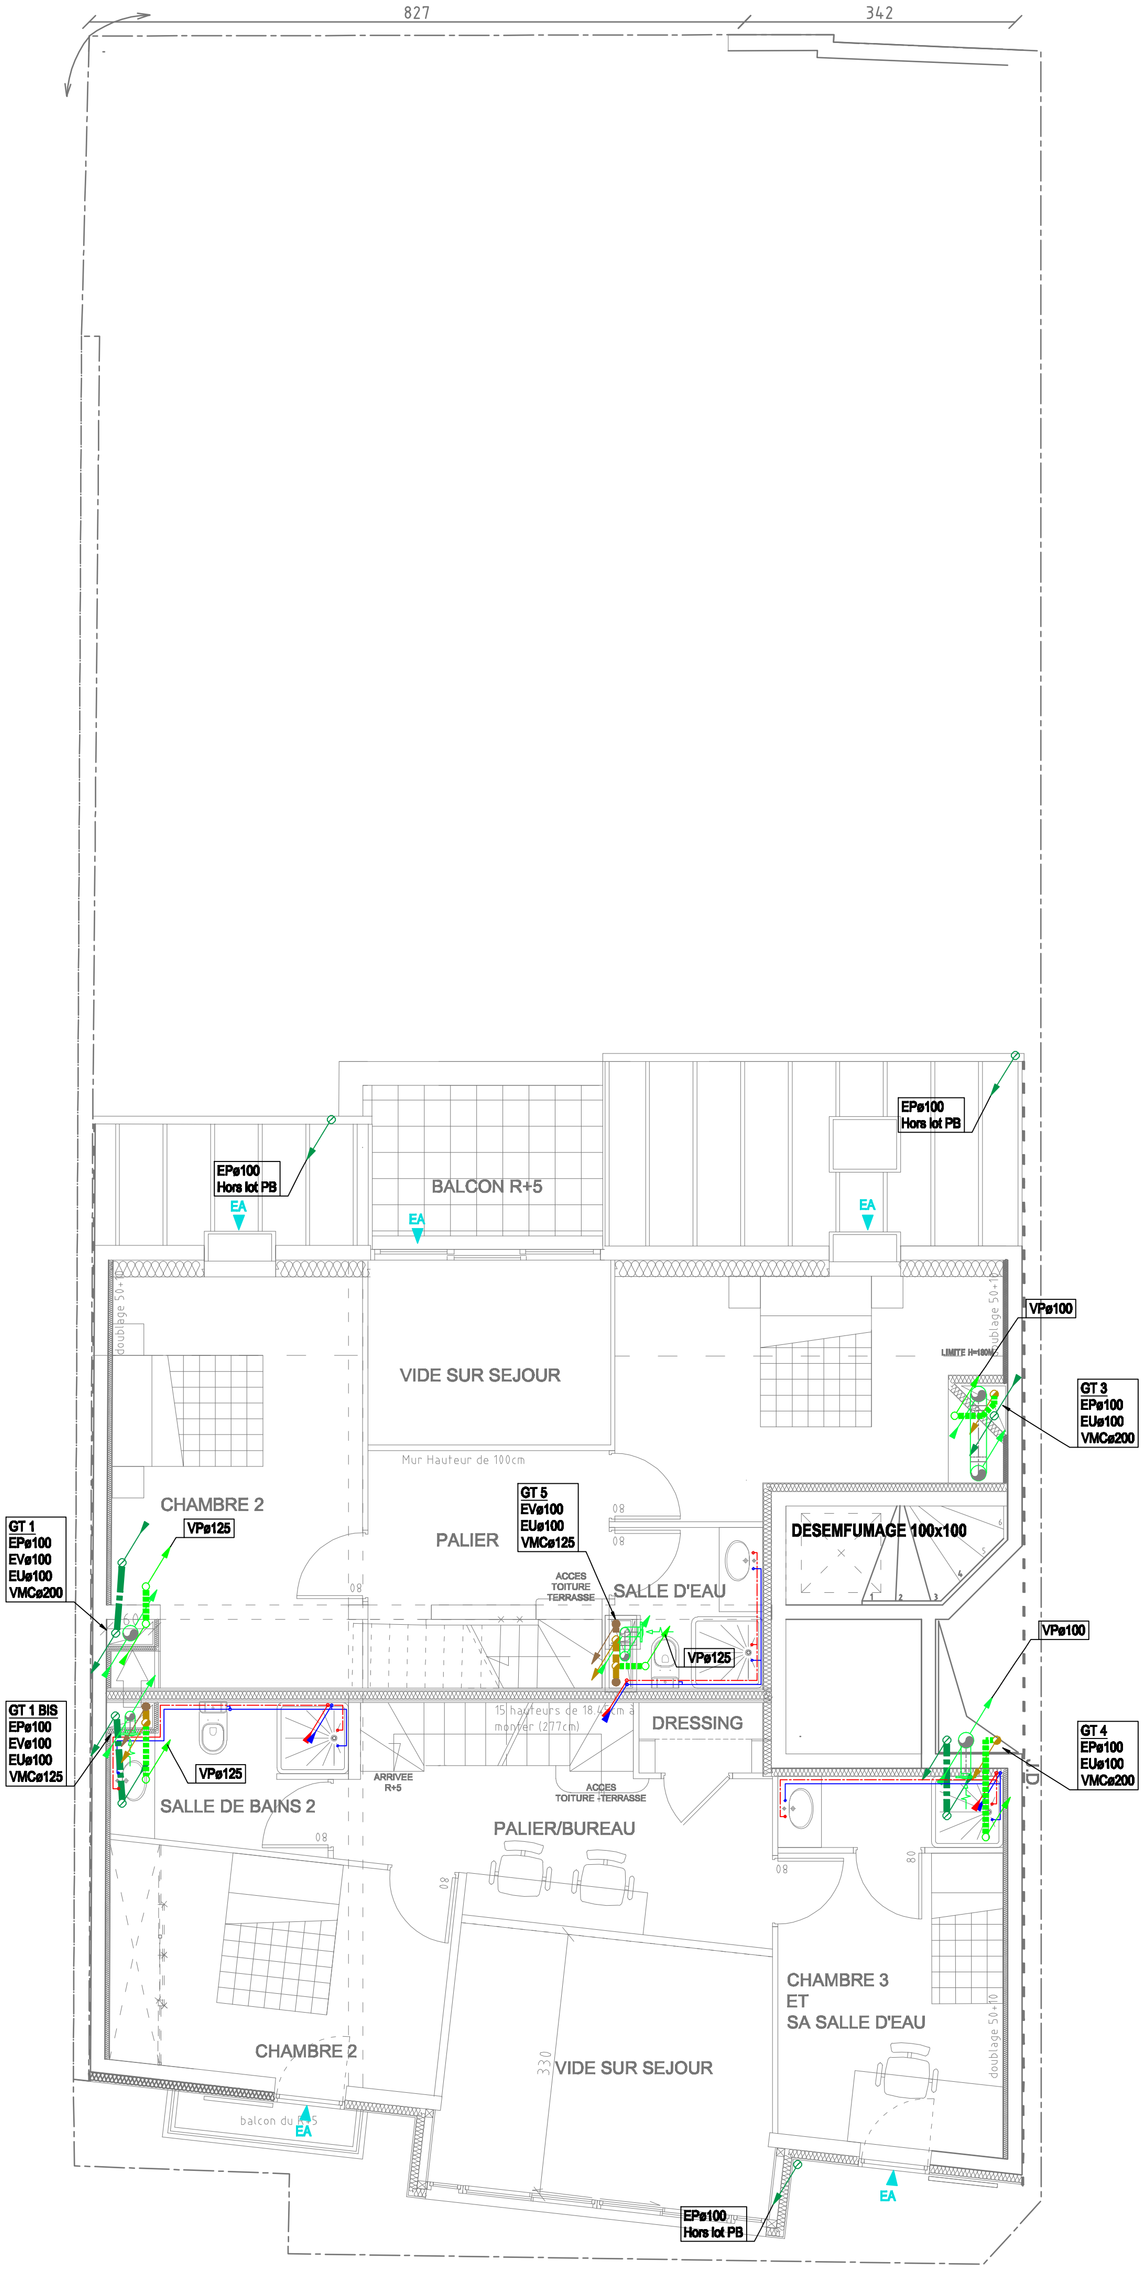

LEGENDE

- EAU FROIDE
- EAU CHAUDE
- EAUX PLUVIALES
- EAUX VANNES
- EAUX USEES
- VENTILATION PRIMAIRE
- AVALOIR
- SIPHON DE SOL
- VANNE D' ARRET
- VANNE DE REGLAGE
- FILTRE A TAMIS
- DETENDEUR REGULATEUR
- CLAPET ANTI POLLUTION
- ANTI BELIER
- COMPTEUR
- CALORIFUGE
- ARMOIRE ELECTRIQUE
- ROBINET DE PUISAGE
- DISCONNECTEUR

NOTA:
CE PLAN N' EST VALABLE QUE POUR LE PRESENT LOT.

EDDI
11 rue Jouvenet - 75 016 PARIS
TEL 01.44.14.95.00
FAX 01.44.14.95.15

N° du plan 101

CONSTRUCTION D'UN BATIMENT DE 6 LOGEMENTS + BUREAUX au RDC

53 rue Marcheron
92170 VANVES

ed ARCHITECTES

DOSSIER DE CONSULTATION DES ENTREPRISES

DCE

PLAN DU NIVEAU N+6

date NOV. 2010

échelle 1/50

chemin informatique	auteur	N° du lot	N° d'affaire	N° indice
-	M-M	PB	-----	0

MAITRES D'OUVRAGE
EDDI
11 rue Jouvenet
75016 Paris
TEL 01.44.14.95.00
FAX 01.44.14.95.15

COORDONATEUR SPS
-
-
-
TEL -
FAX -

MAITRE D'OEUVRE
ED architectes
11 rue Jouvenet
75016 Paris
TEL 01.44.14.95.00
FAX 01.44.14.95.15

B.E.T. STRUCTURE
-
-
-
TEL -
FAX -

B.E.T. FLUIDES / ELECTRICITE
SIPEC
Cité Descartes - 29 rue Alfred NOBEL
77420 Champs sur Marne
TEL 01.64.68.10.58
FAX 01.64.68.14.21
sipec@betsipec.com

B.E.T. FLUIDES / THERMIQUE
-
-
-
TEL -
FAX -

Ind.	Date	Modifications	Etabli	Vérifié	Appr.
0	NOV. 2010	Diffusion pour DCE	M.M	C.P	C.P