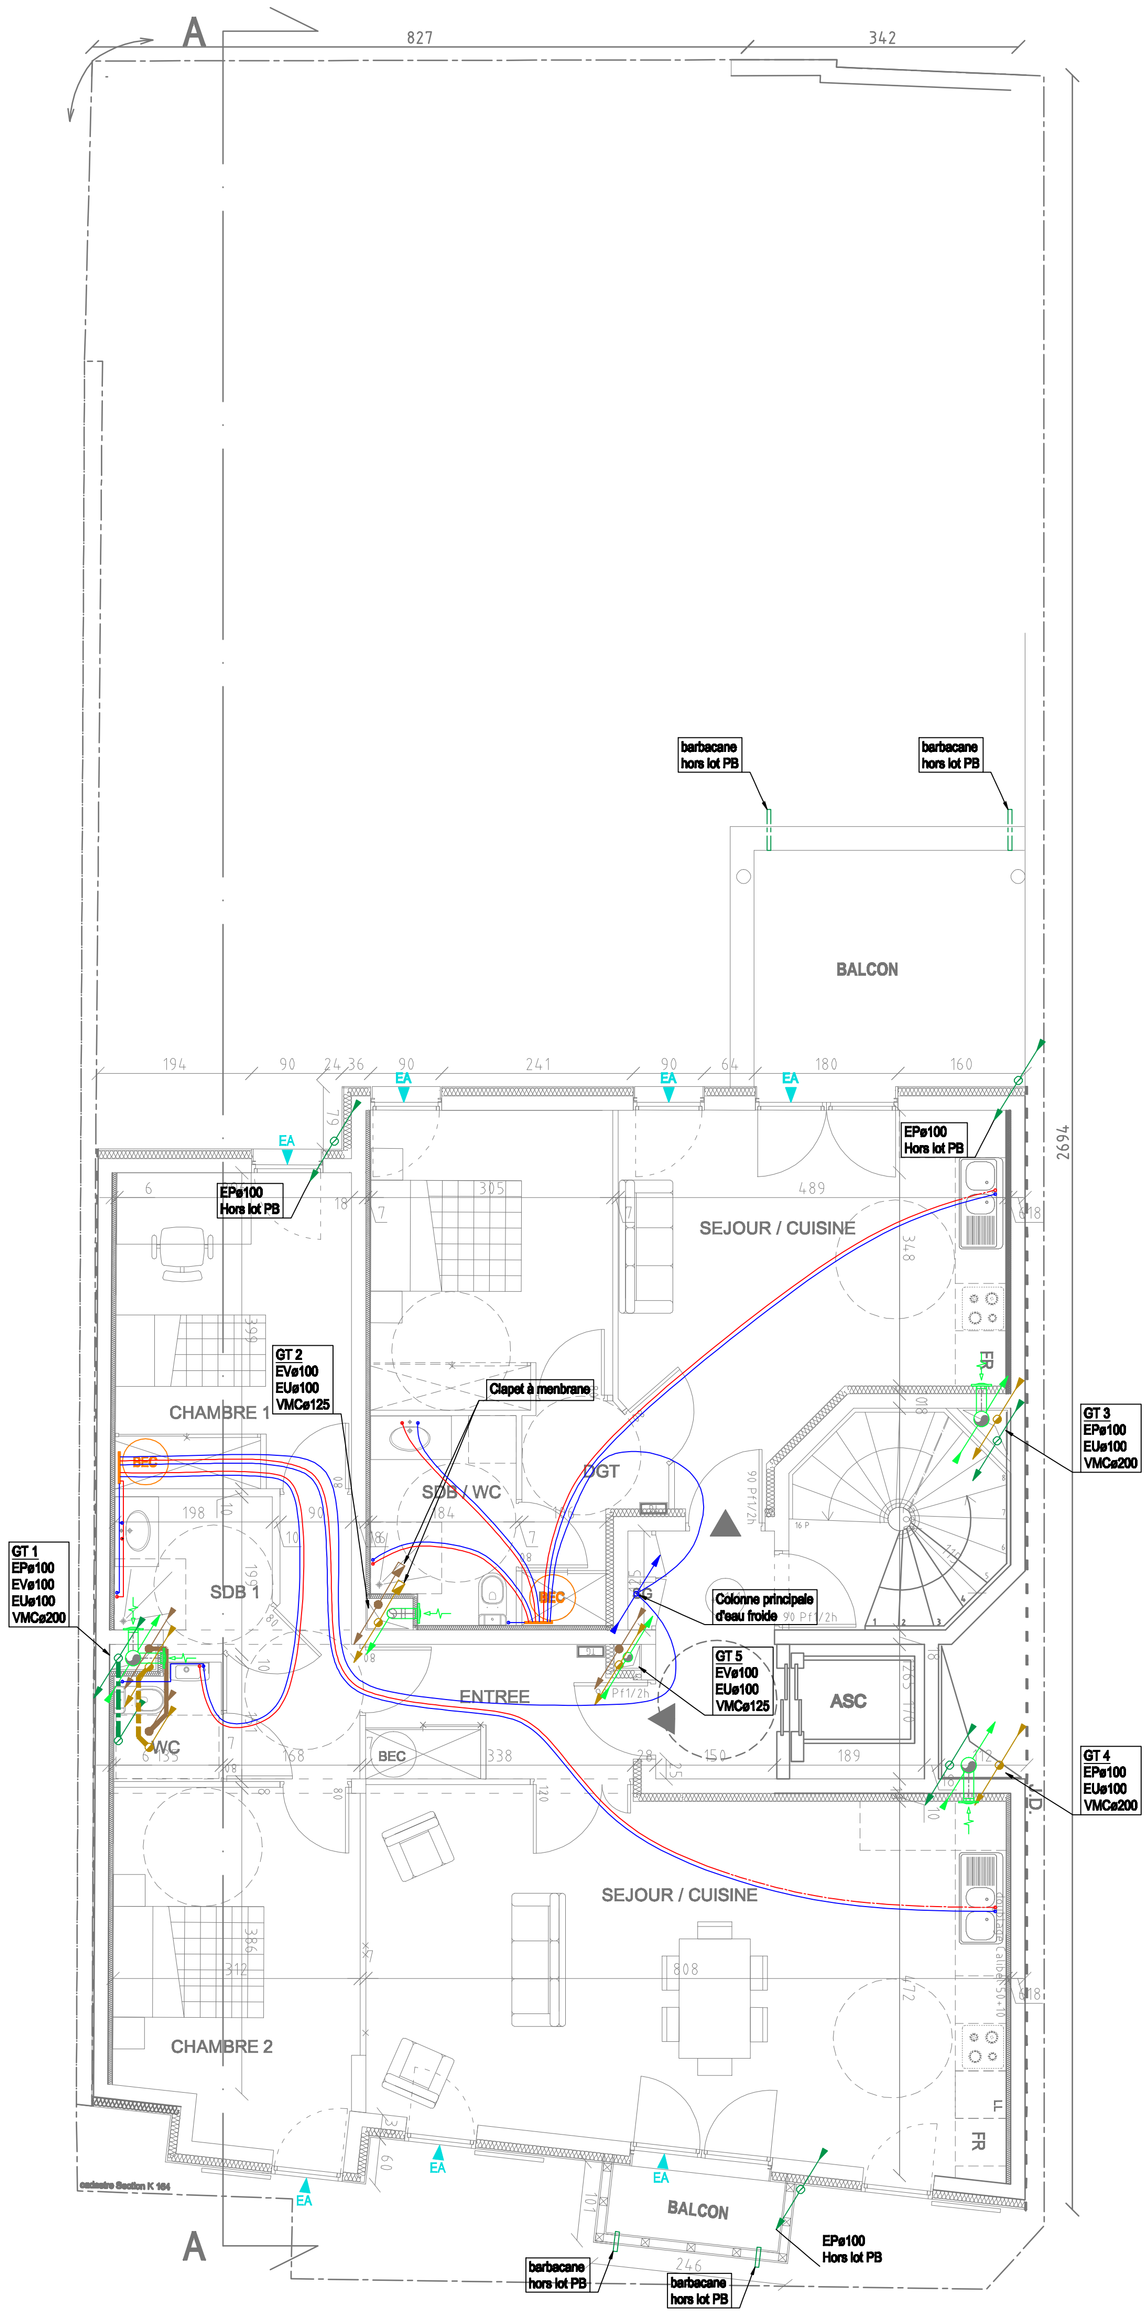

LEGENDE

- EAU FROIDE
- EAU CHAUDE
- EAUX PLUVIALES
- EAUX VANNES
- EAUX USEES
- VENTILATION PRIMAIRE

- AVALOIR
- SIPHON DE SOL
- VANNE D' ARRET
- VANNE DE REGLAGE
- FILTRE A TAMIS
- DETENDEUR REGULATEUR
- CLAPET ANTI POLLUTION
- ANTI BELIER
- COMPTEUR
- CALORIFUGE
- ARMOIRE ELECTRIQUE
- ROBINET DE PUISAGE
- DISCONNECTEUR

NOTA:
CE PLAN N' EST VALABLE QUE POUR LE PRESENT LOT.

EDDI
11 rue Jouvenet - 75 016 PARIS
TEL 01.44.14.95.00
FAX 01.44.14.95.15

N° 103 du plan

CONSTRUCTION D'UN BATIMENT DE 6 LOGEMENTS + BUREAUX au RDC
53 rue Marcheron
92170 VANVES

ARCHITECTES ed ARCHITECTES

DOSSIER DE CONSULTATION DES ENTREPRISES — DCE

PLAN DU NIVEAU N+4

date: NOV. 2010
échelle: 1/50

chemin informatique	auteur	N° du lot	N° d'affaire	N° indice
-	M-M	PB	------	0

MAITRES D'OUVRAGE			COORDONATEUR SPS		
EDDI 11 rue Jouvenet 75016 Paris	TEL FAX	01.44.14.95.00 01.44.14.95.15	- - -	TEL FAX	- -
MAITRE D'OEUVRE			**B.E.T. STRUCTURE**		
ED architectes 11 rue Jouvenet 75016 Paris	TEL FAX	01.44.14.95.00 01.44.14.95.15	- - -	TEL FAX	- -
B.E.T. FLUIDES / ELECTRICITE			**B.E.T. FLUIDES / THERMIQUE**		
SIPEC Cité Descartes - 29 rue Alfred NOBEL 77420 Champs sur Marne	TEL FAX	01.64.68.10.58 01.64.68.14.21 sipec@betsipec.com	- - -	TEL FAX	- -

Ind.	Date	Modifications	Etabli	Vérifié	Appr.
0	NOV. 2010	Diffusion pour DCE	M.M	C.P	C.P