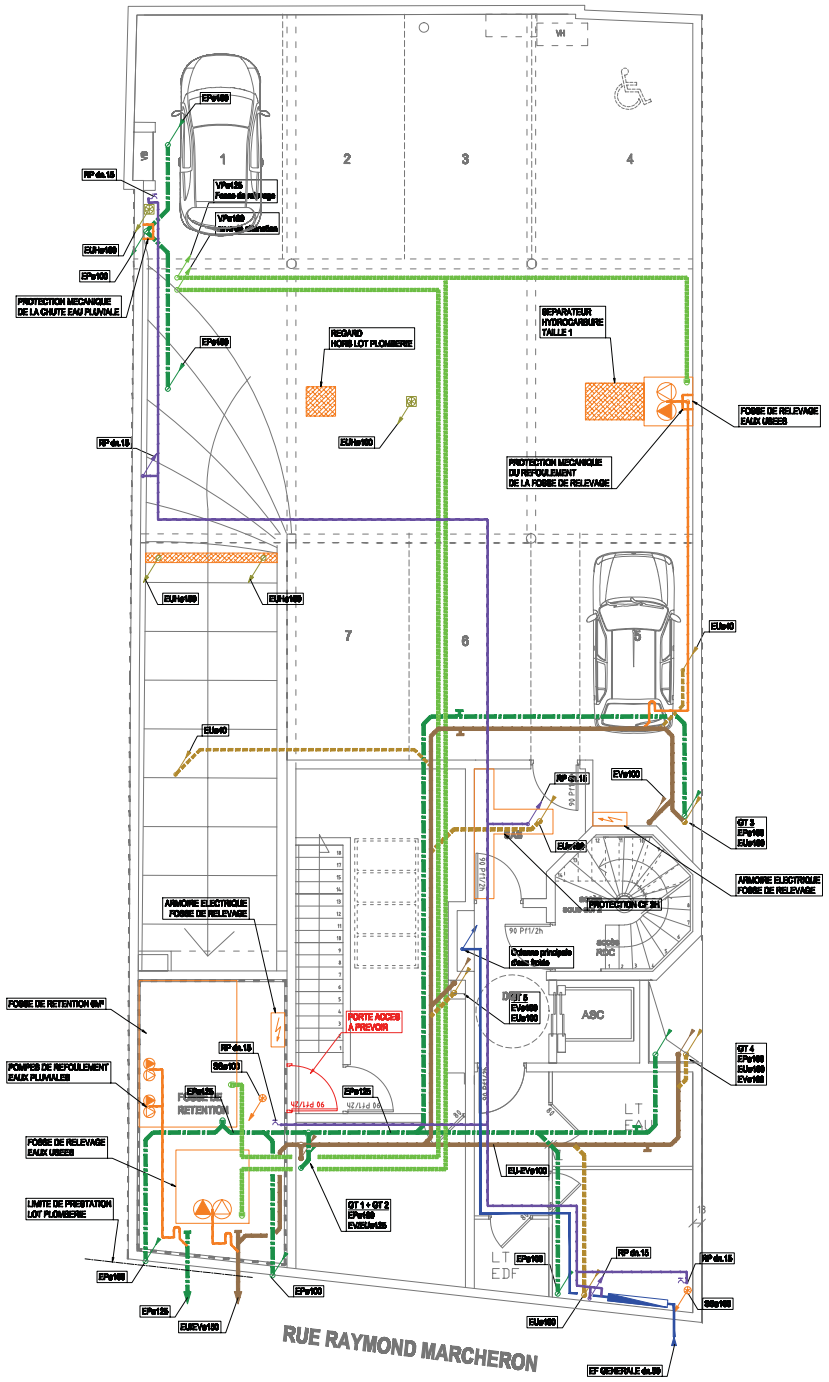

LEGENDE

- EAU FROIDE
- EAU CHAUDE
- EAUX PLUVIALES
- EAUX VANNES
- EAUX USEES
- VENTILATION PRIMAIRE

- AVALOIR
- SIPHON DE SOL
- VANNE D'ARRET
- VANNE DE REGLAGE
- FILTRE A TAMIS
- DETENDEUR REGULATEUR
- CLAPET ANTI POLLUTION
- ANTI BELIER
- COMPTEUR
- CALORIFUGE
- ARMOIRE ELECTRIQUE
- ROBINET DE PURGAGE
- DISCONNECTEUR

NOTA:
CE PLAN N' EST VALABLE QUE POUR LE PRESENT LOT.

EDDI
11 rue Jouvenet - 75 016 PARIS
TEL 01.44.14.95.00
FAX 01.44.14.95.15

N° de plan 108

CONSTRUCTION D'UN BATIMENT DE 6 LOGEMENTS + BUREAUX au RDC
53 rue Marcheron
92170 VANVES

ed ARCHITECTES

DOSSIER DE CONSULTATION DES ENTREPRISES — DCE

PLAN DU 1er SOUS-SOL

date: NOV. 2010
échelle: 1/50

chemin informatique	auteur	N° de lot	N° d'affaire	N° indice
-	M-M	PB	—	0

MAITRISE D'OUVRAGE	COORDONATEUR SPS
EDDI 11 rue Jouvenet 75016 Paris TEL 01.44.14.95.00 FAX 01.44.14.95.15	: : TEL : FAX :
MAITRISE D'OEUVRE ED architectes 11 rue Jouvenet 75016 Paris TEL 01.44.14.95.00 FAX 01.44.14.95.15	**B.E.T. STRUCTURE** : : TEL : FAX :
B.E.T. FLUIDES / ELECTRICITE SPIE Bât Beaucaire - 33 rue Alfred KOEL 77420 Champs sur Marne TEL 01.64.68.33.00 FAX 01.64.68.14.01 spiecapmarne@spie.com	**B.E.T. FLUIDES / THERMIQUE** : : TEL : FAX :

Ind.	Date	Modifications	Dessin	Vérifié	Approuvé
0	NOV. 2010	Diffusion pour DCE	MJS	CJP	CJP