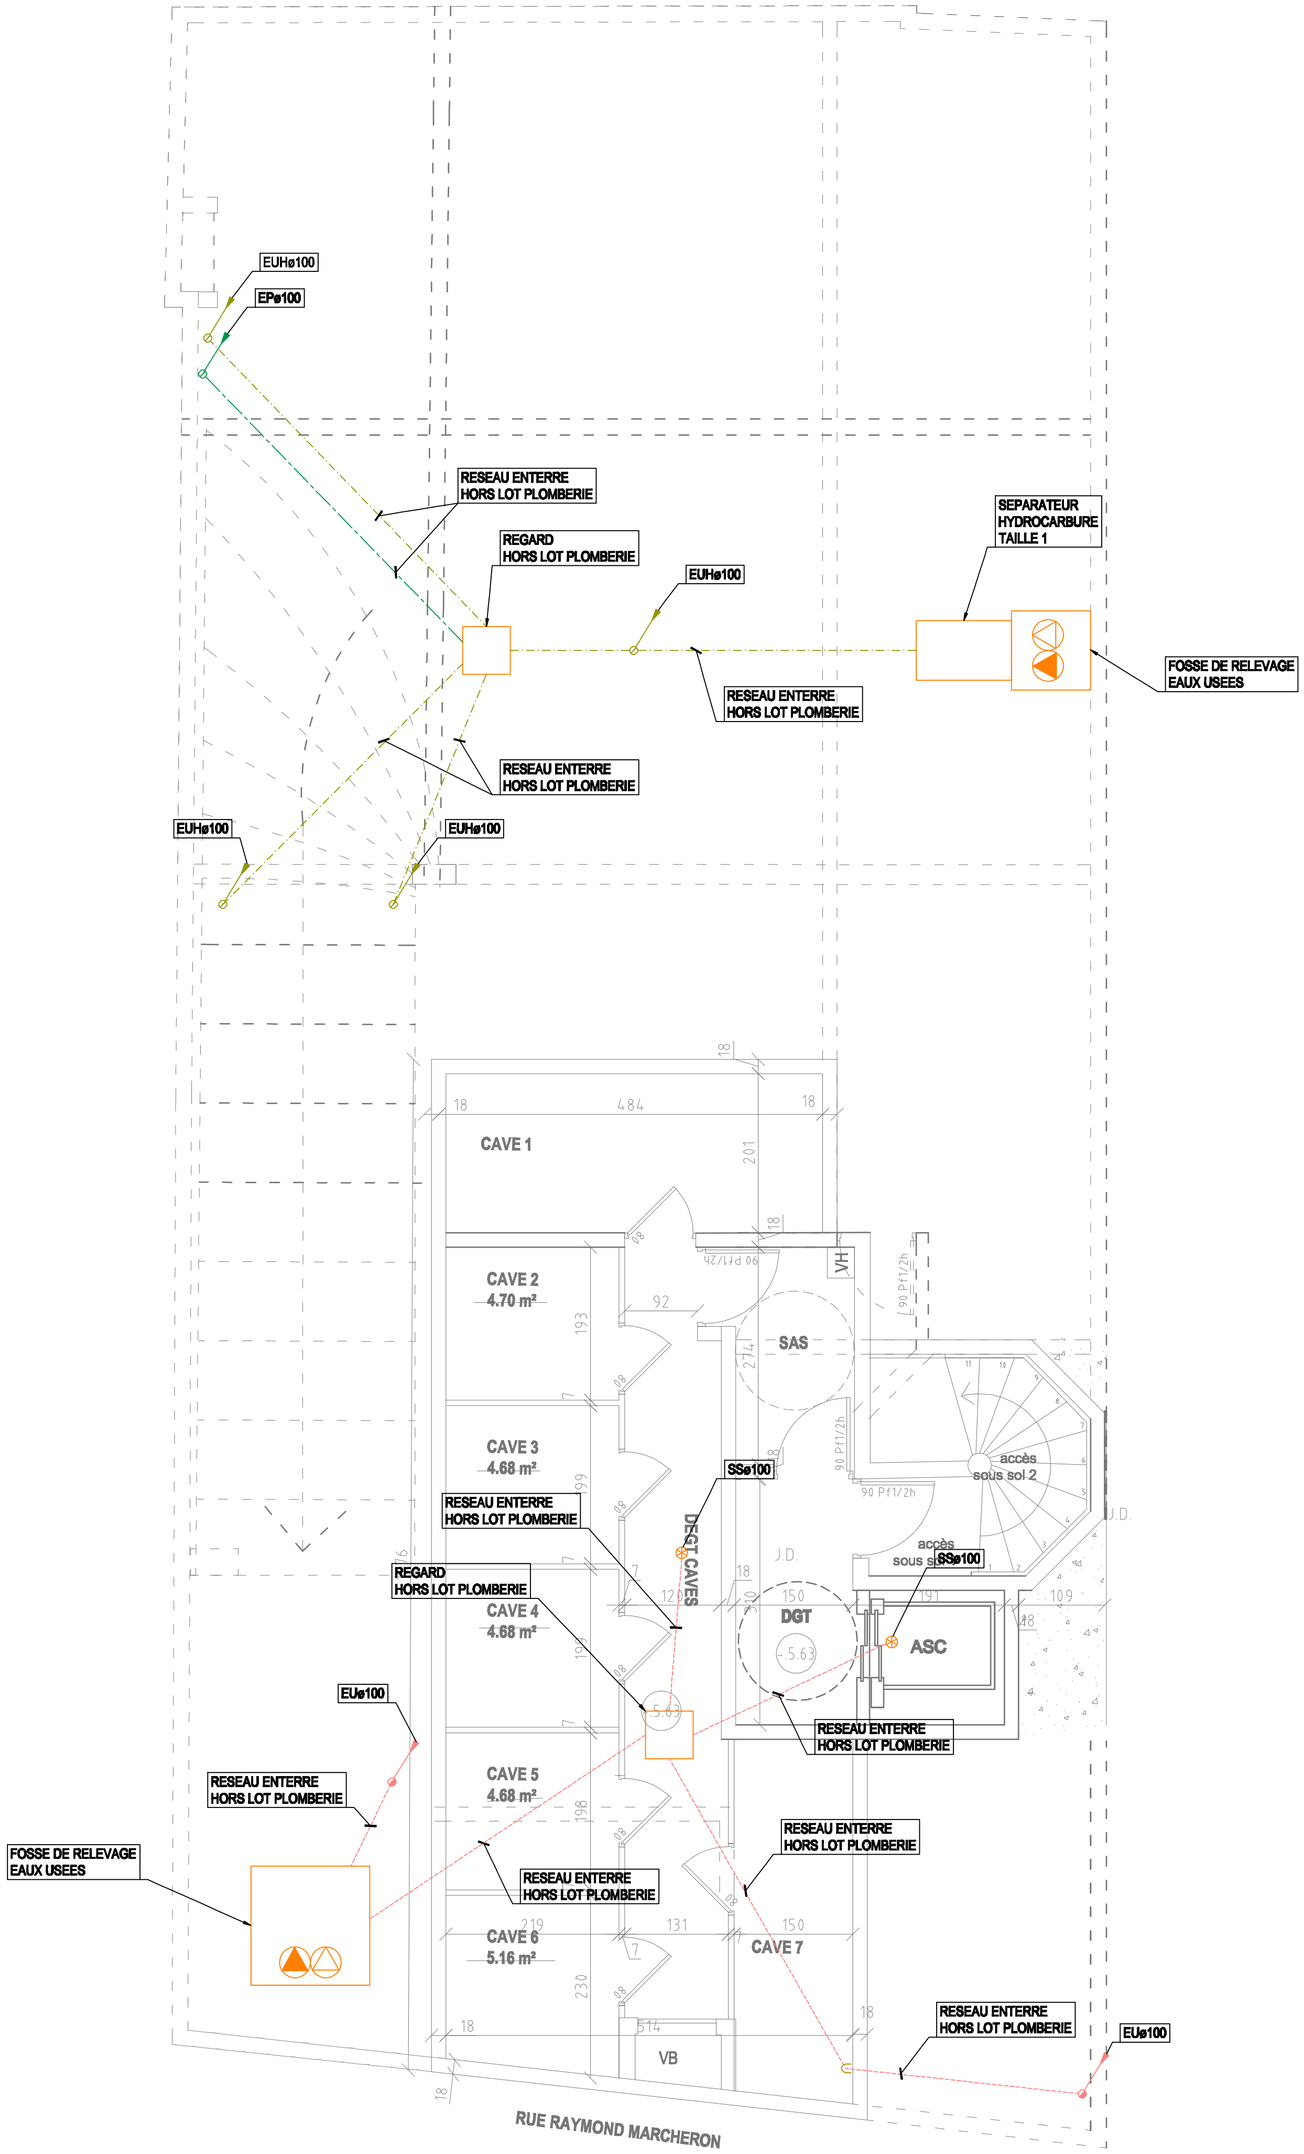

LEGENDE

- EAU FROIDE
- EAU CHAUDE
- EAUX PLUVIALES
- EAUX VANNES
- EAUX USEES
- VENTILATION PRIMAIRE

- AVALOIR
- SIPHON DE SOL
- VANNE D' ARRET
- VANNE DE REGLAGE
- FILTRE A TAMIS
- DETENDEUR REGULATEUR
- CLAPET ANTI POLLUTION
- ANTI BELIER
- COMPTEUR
- CALORIFUGE
- ARMOIRE ELECTRIQUE
- ROBINET DE PUISAGE
- DISCONNECTEUR

NOTA:
CE PLAN N' EST VALABLE QUE POUR LE PRESENT LOT.

EDDI
11 rue Jouvenet - 75 016 PARIS
TEL 01.44.14.95.00
FAX 01.44.14.95.15

N° du plan 109

CONSTRUCTION D'UN BATIMENT DE 6 LOGEMENTS + BUREAUX au RDC

53 rue Marcheron
92170 VANVES

ARCHITECTES ed ARCHITECTES

DOSSIER DE CONSULTATION DES ENTREPRISES — DCE

PLAN DU 2ème SOUS-SOL

date: NOV. 2010
échelle: 1/50

chemin informatique	auteur	N° du lot	N° d'affaire	N° indice
-	M-M	PB	------	0

MAITRES D'OUVRAGE
EDDI
11 rue Jouvenet — TEL 01.44.14.95.00
75016 Paris — FAX 01.44.14.95.15

COORDONATEUR SPS
- — TEL -
- — FAX -

MAITRE D'OEUVRE
ED architectes
11 rue Jouvenet — TEL 01.44.14.95.00
75016 Paris — FAX 01.44.14.95.15

B.E.T. STRUCTURE
- — TEL -
- — FAX -

B.E.T. FLUIDES / ELECTRICITE
SIPEC
Cité Descartes - 29 rue Alfred NOBEL — TEL 01.64.68.10.58
77420 Champs sur Marne — FAX 01.64.68.14.21
sipec@bebipec.com

B.E.T. FLUIDES / THERMIQUE
- — TEL -
- — FAX -

Ind.	Date	Modifications	Etabli	Vérifié	Appr.
0	NOV. 2010	Diffusion pour DCE	M.M	C.P	C.P