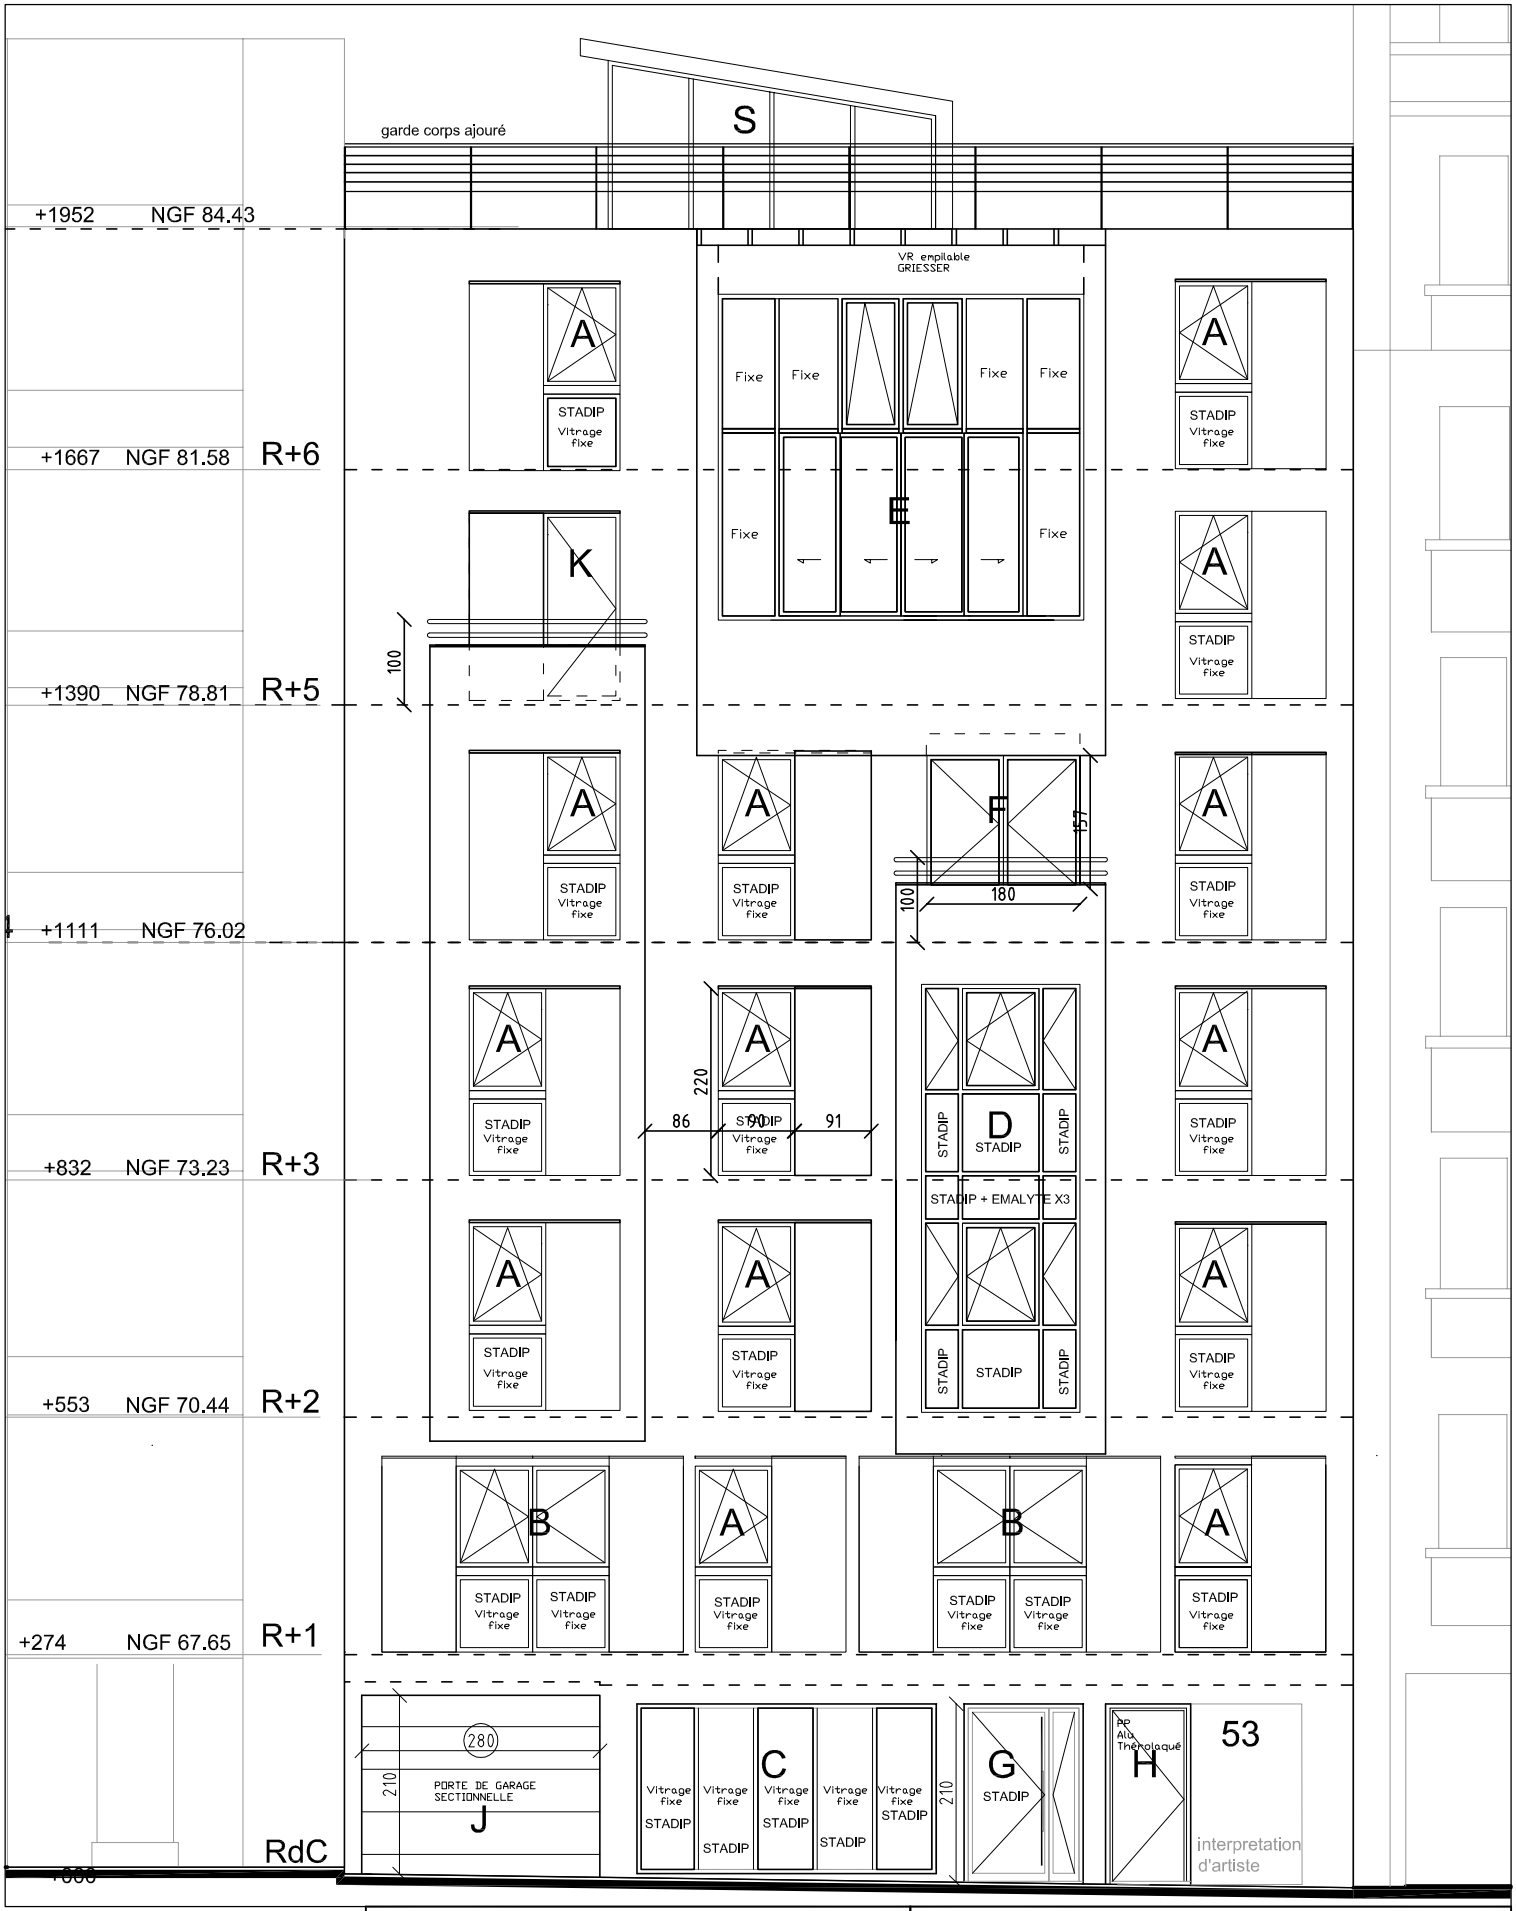

CONSTRUCTION D'UN BATIMENT
DE 6 LOGEMENTS + BUREAUX au RDC
53 rue Marcheron - 92170 VANVES

DOSSIER CONSULTATION D'ENTREPRISES
NOMENCLATURE DES MEN. EXTERIEURES

FACADE SUR RUE

eddi
11 rue Jouvenet - 75 016 PARIS
TEL 01.44.14.95.00
FAX 01.44.14.95.15

ETAGE	INDICE	PHASE	ECHELLE
.	00	DCE	