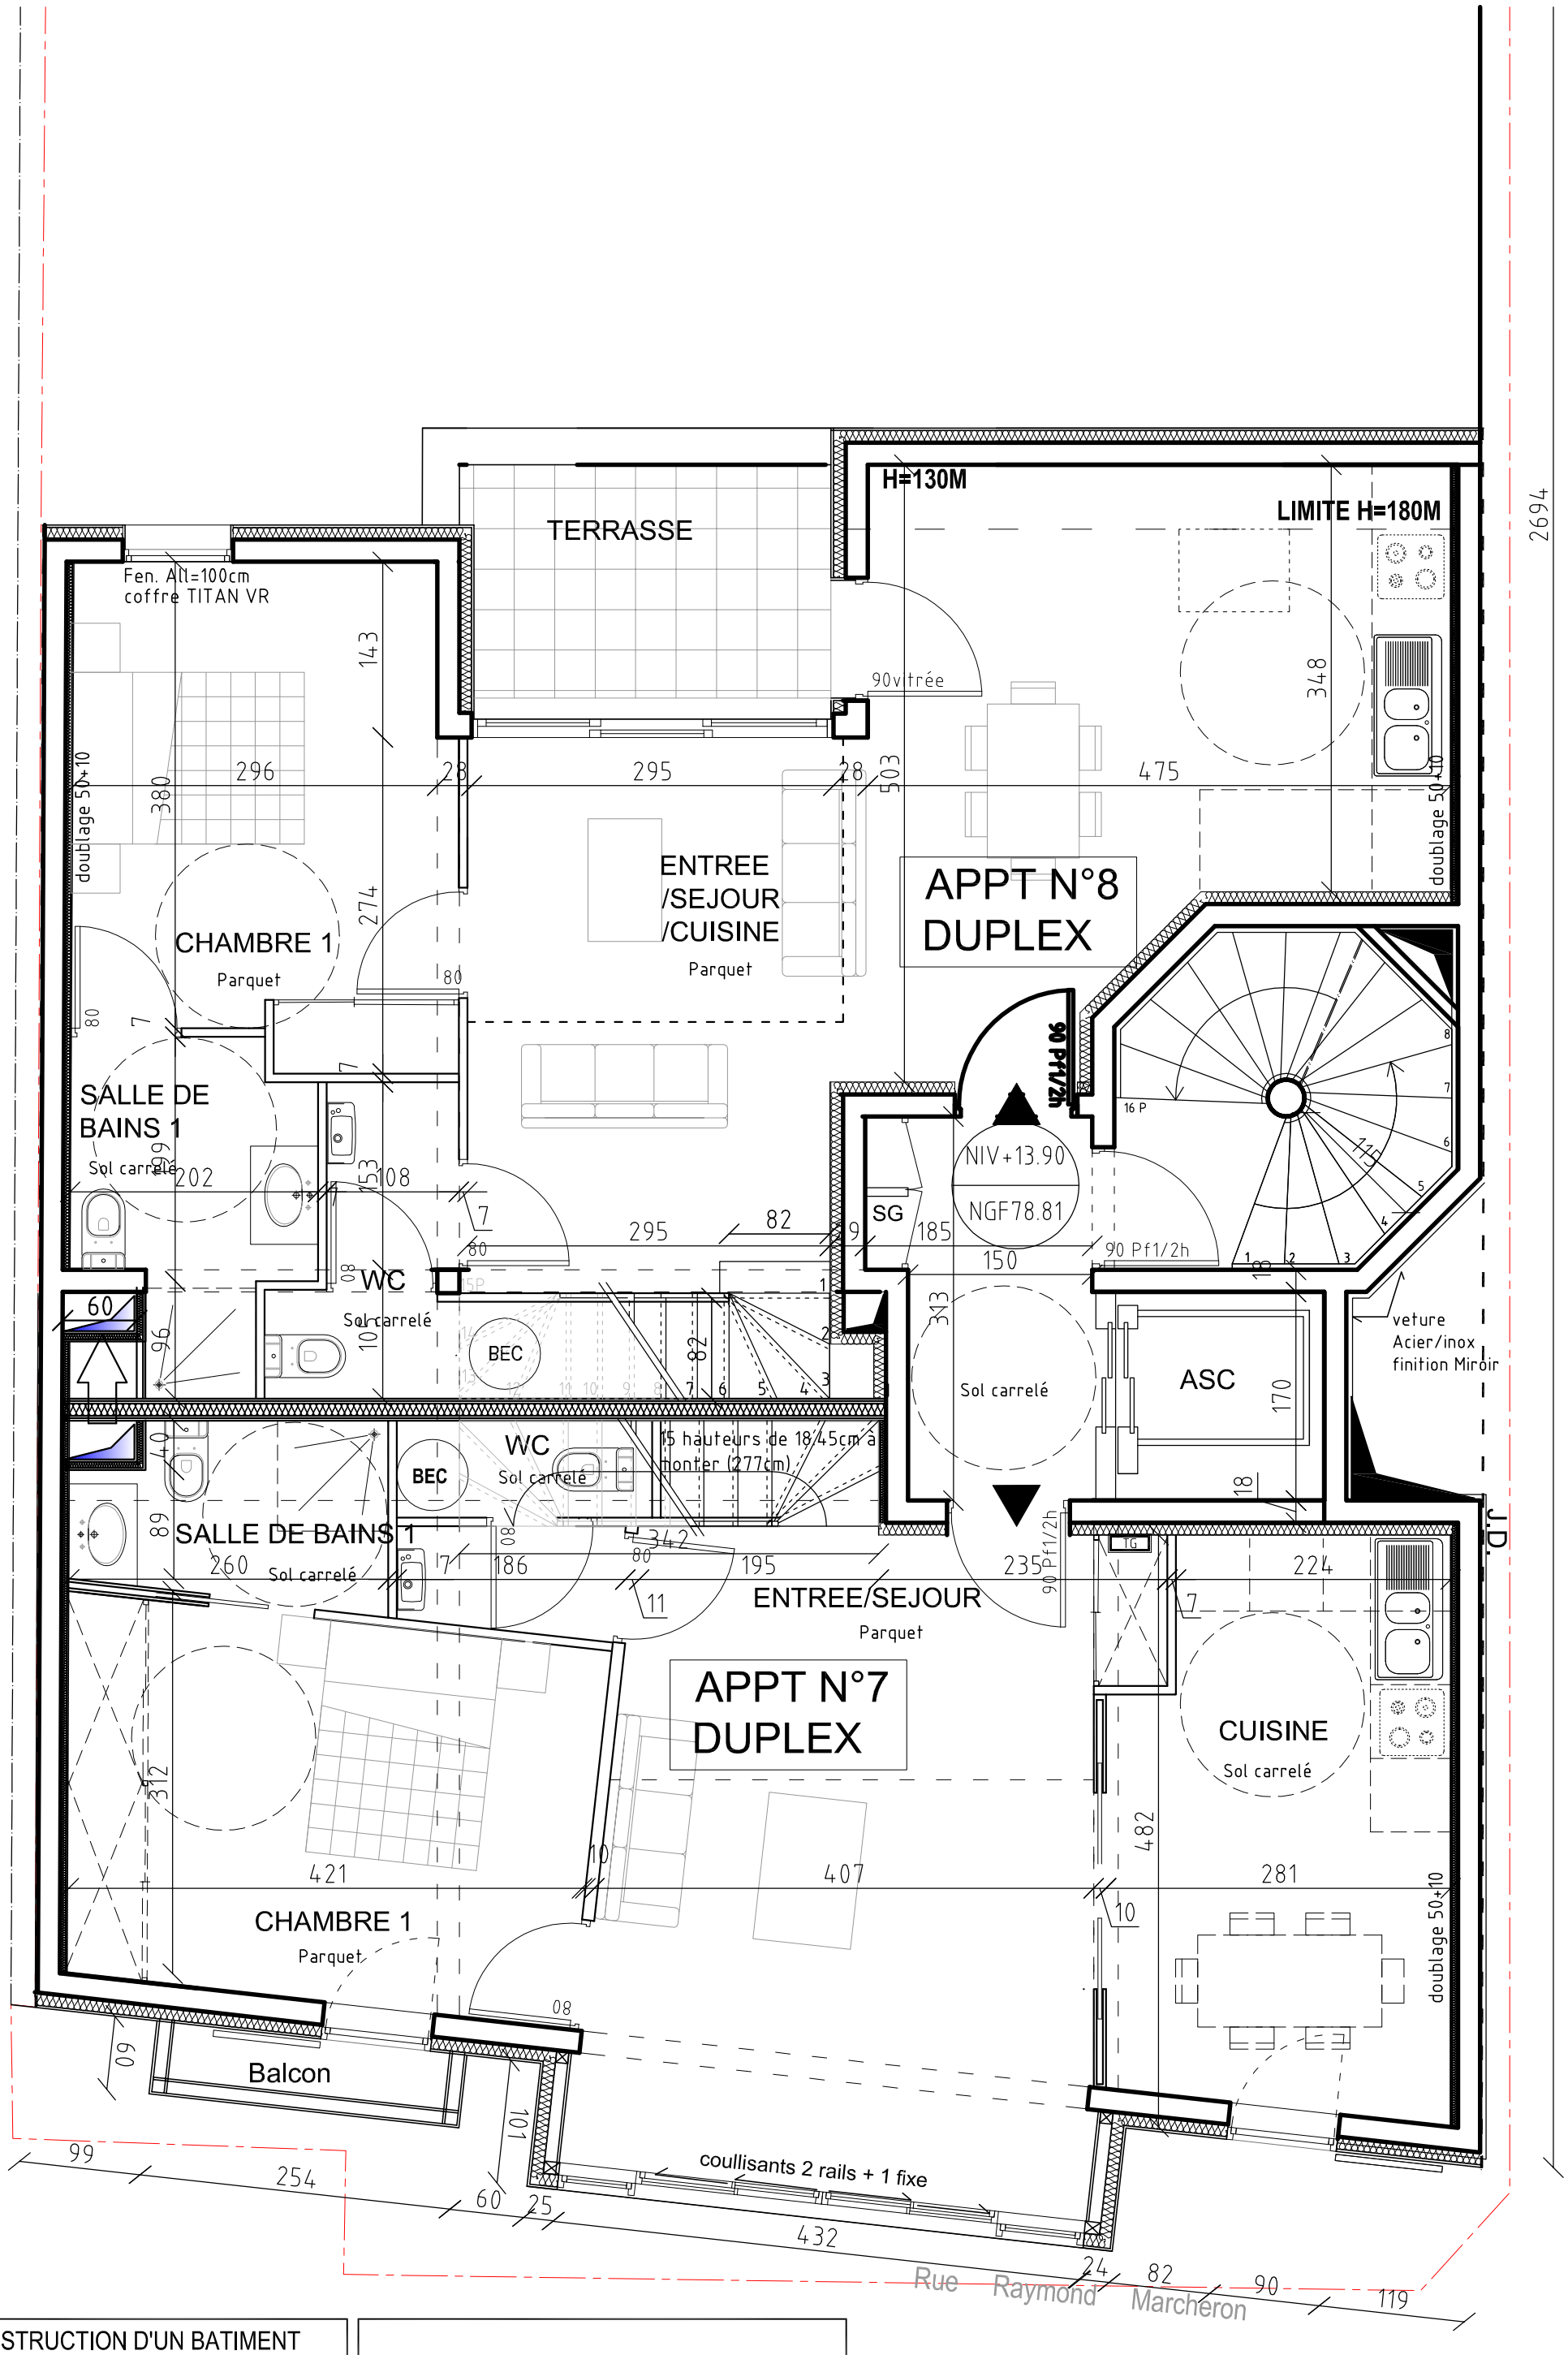

CONSTRUCTION D'UN BATIMENT DE 6 LOGEMENTS + BUREAUX au RDC 53 rue Marcheron - 92170 VANVES	DOSSIER CONSULTATION D'ENTREPRISES			
eddi 11 rue Jouvenet - 75 016 PARIS TEL 01.44.14.95.00 FAX 01.44.14.95.15	ETAGE R+5	INDICE 00	PHASE DCE	ECHELLE 1/50