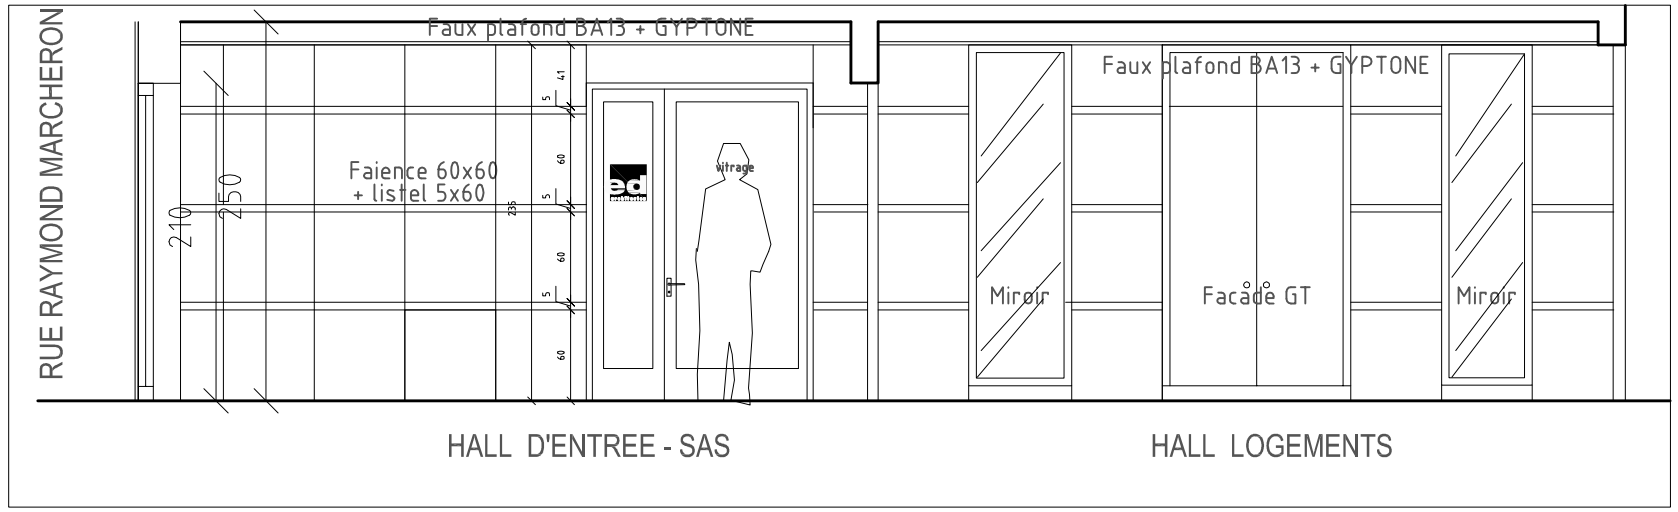

FACADE coté Local Commercial

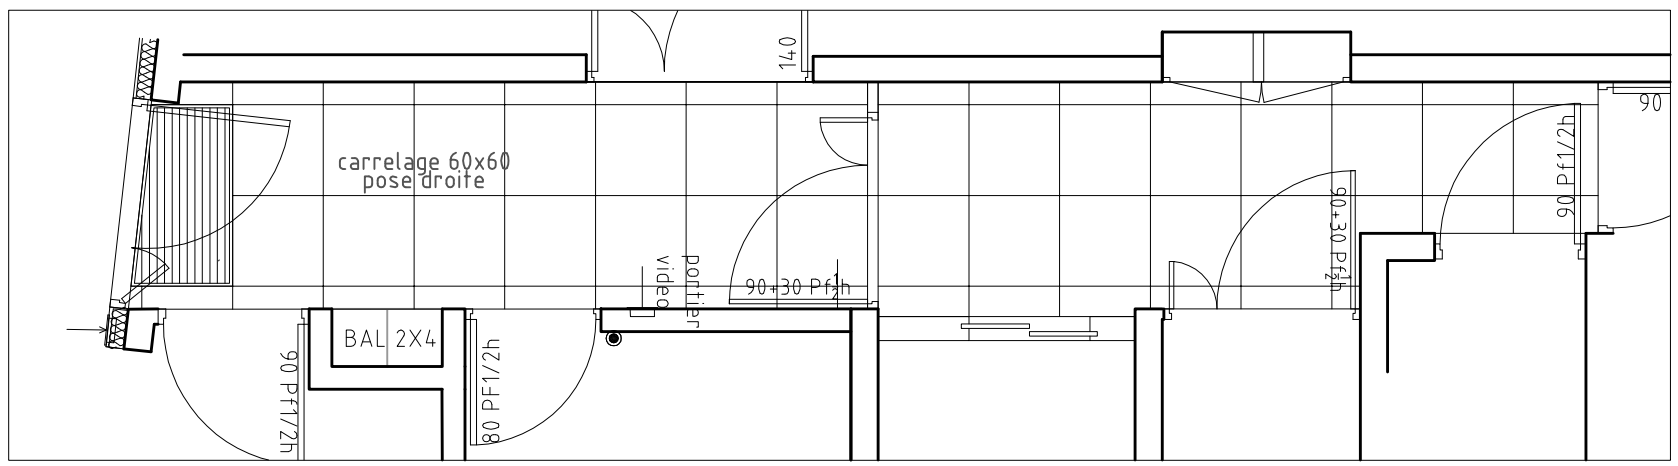

PLAN DE PRINCIPE CALEPINAGE SOL CARRELE

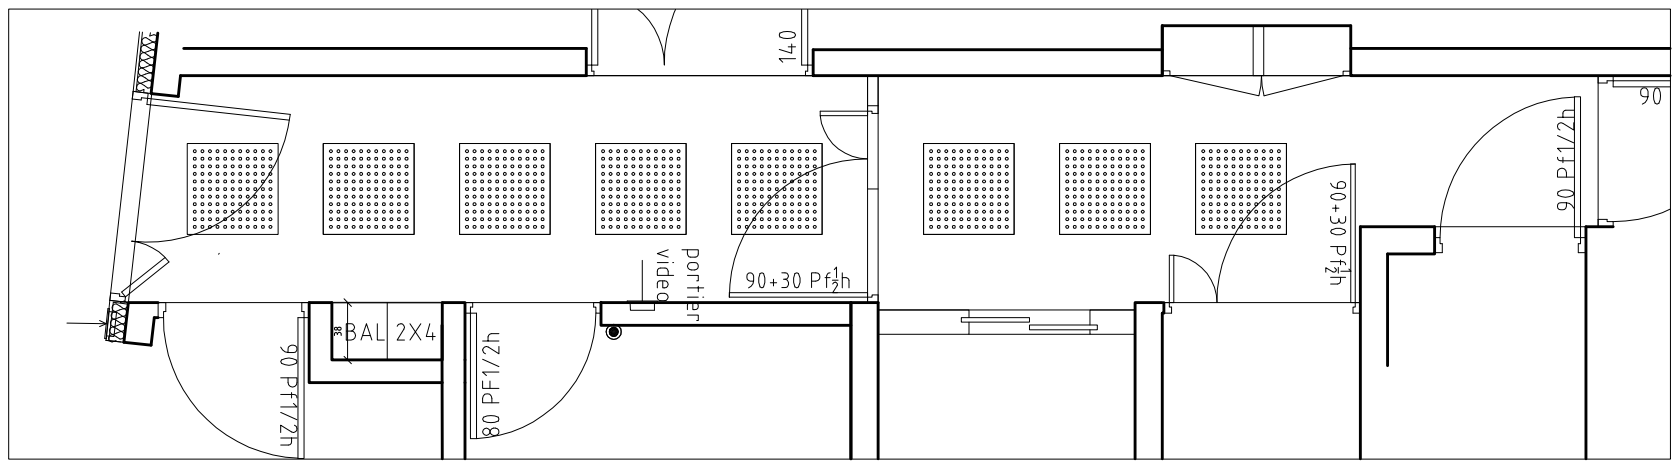

PLAN DE PRINCIPE - FAUX PLAFOND

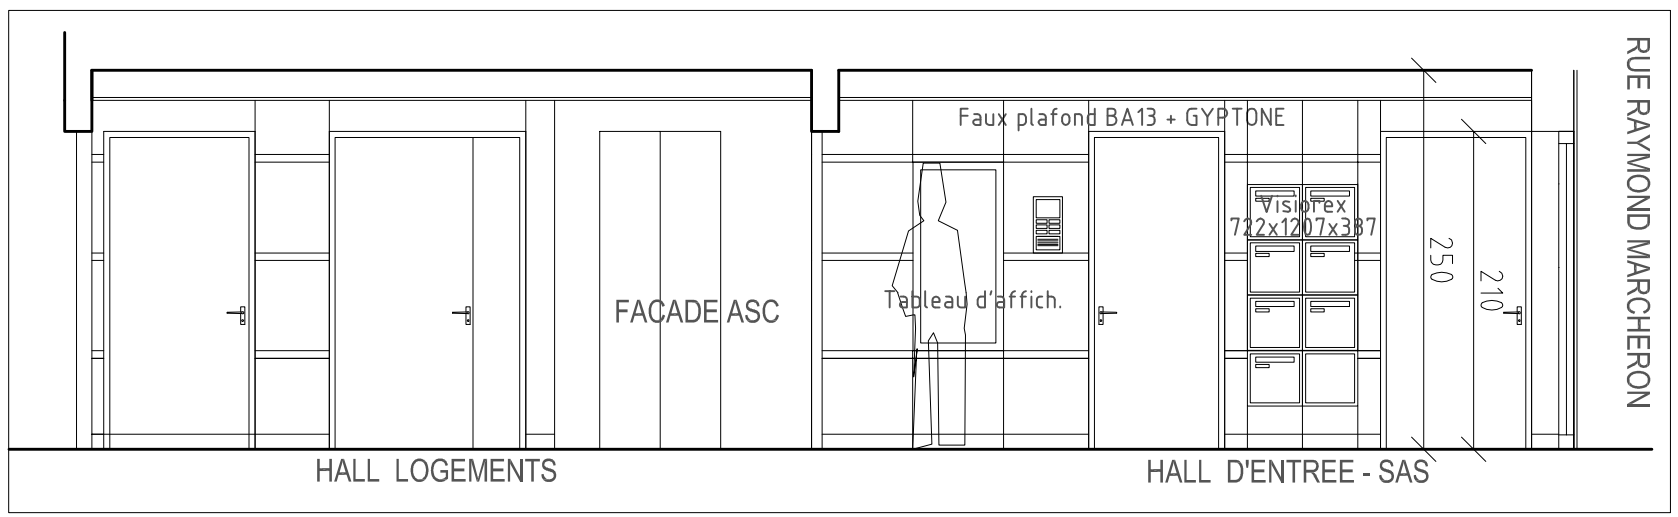

FACADE COTE MITOYEN 55

DETAILS SUR HALL D'ENTREE - RDC

CONSTRUCTION D'UN BATIMENT
DE 6 LOGEMENTS + BUREAUX au RDC
53 rue Marcheron - 92170 VANVES

DOSSIER CONSULTATION D'ENTREPRISES
CARNET DE DETAILS

eddi
11 rue Jouvenet - 75 016 PARIS
TEL 01.44.14.95.00
FAX 01.44.14.95.15

ETAGE	INDICE	PHASE	ECHELLE
	00	DCE	1/50