

AGECE

37 Quai de Grenelle 75105 PARIS

BATIMENT POLLUX

PLAN DE SITUATION

DOSSIER DE DECLARATION PREALABLE.

ED architectes 11 rue Jouvenet 75016 Paris TEL 01.44.14.95.00 FAX 01.44.14.95.15

phase	indice	auteur	n°d'affaire	échelle	date	format	n° du plan
		ed	1132	1/500	15.11.2010	A3	01

Index	date	modifications	élaboré par	vérifié par	approuvé par

Section : DR

Feuille : 000 DR 01

Échelle d'origine : 1/500


Échelle d'édition : 1/1250

Date d'édition : 17/10/2010

(fuseau horaire de Paris)

Coordonnées en projection : RGF93CC49

©2010 Ministère du budget, des comptes publics et de la réforme de l'État

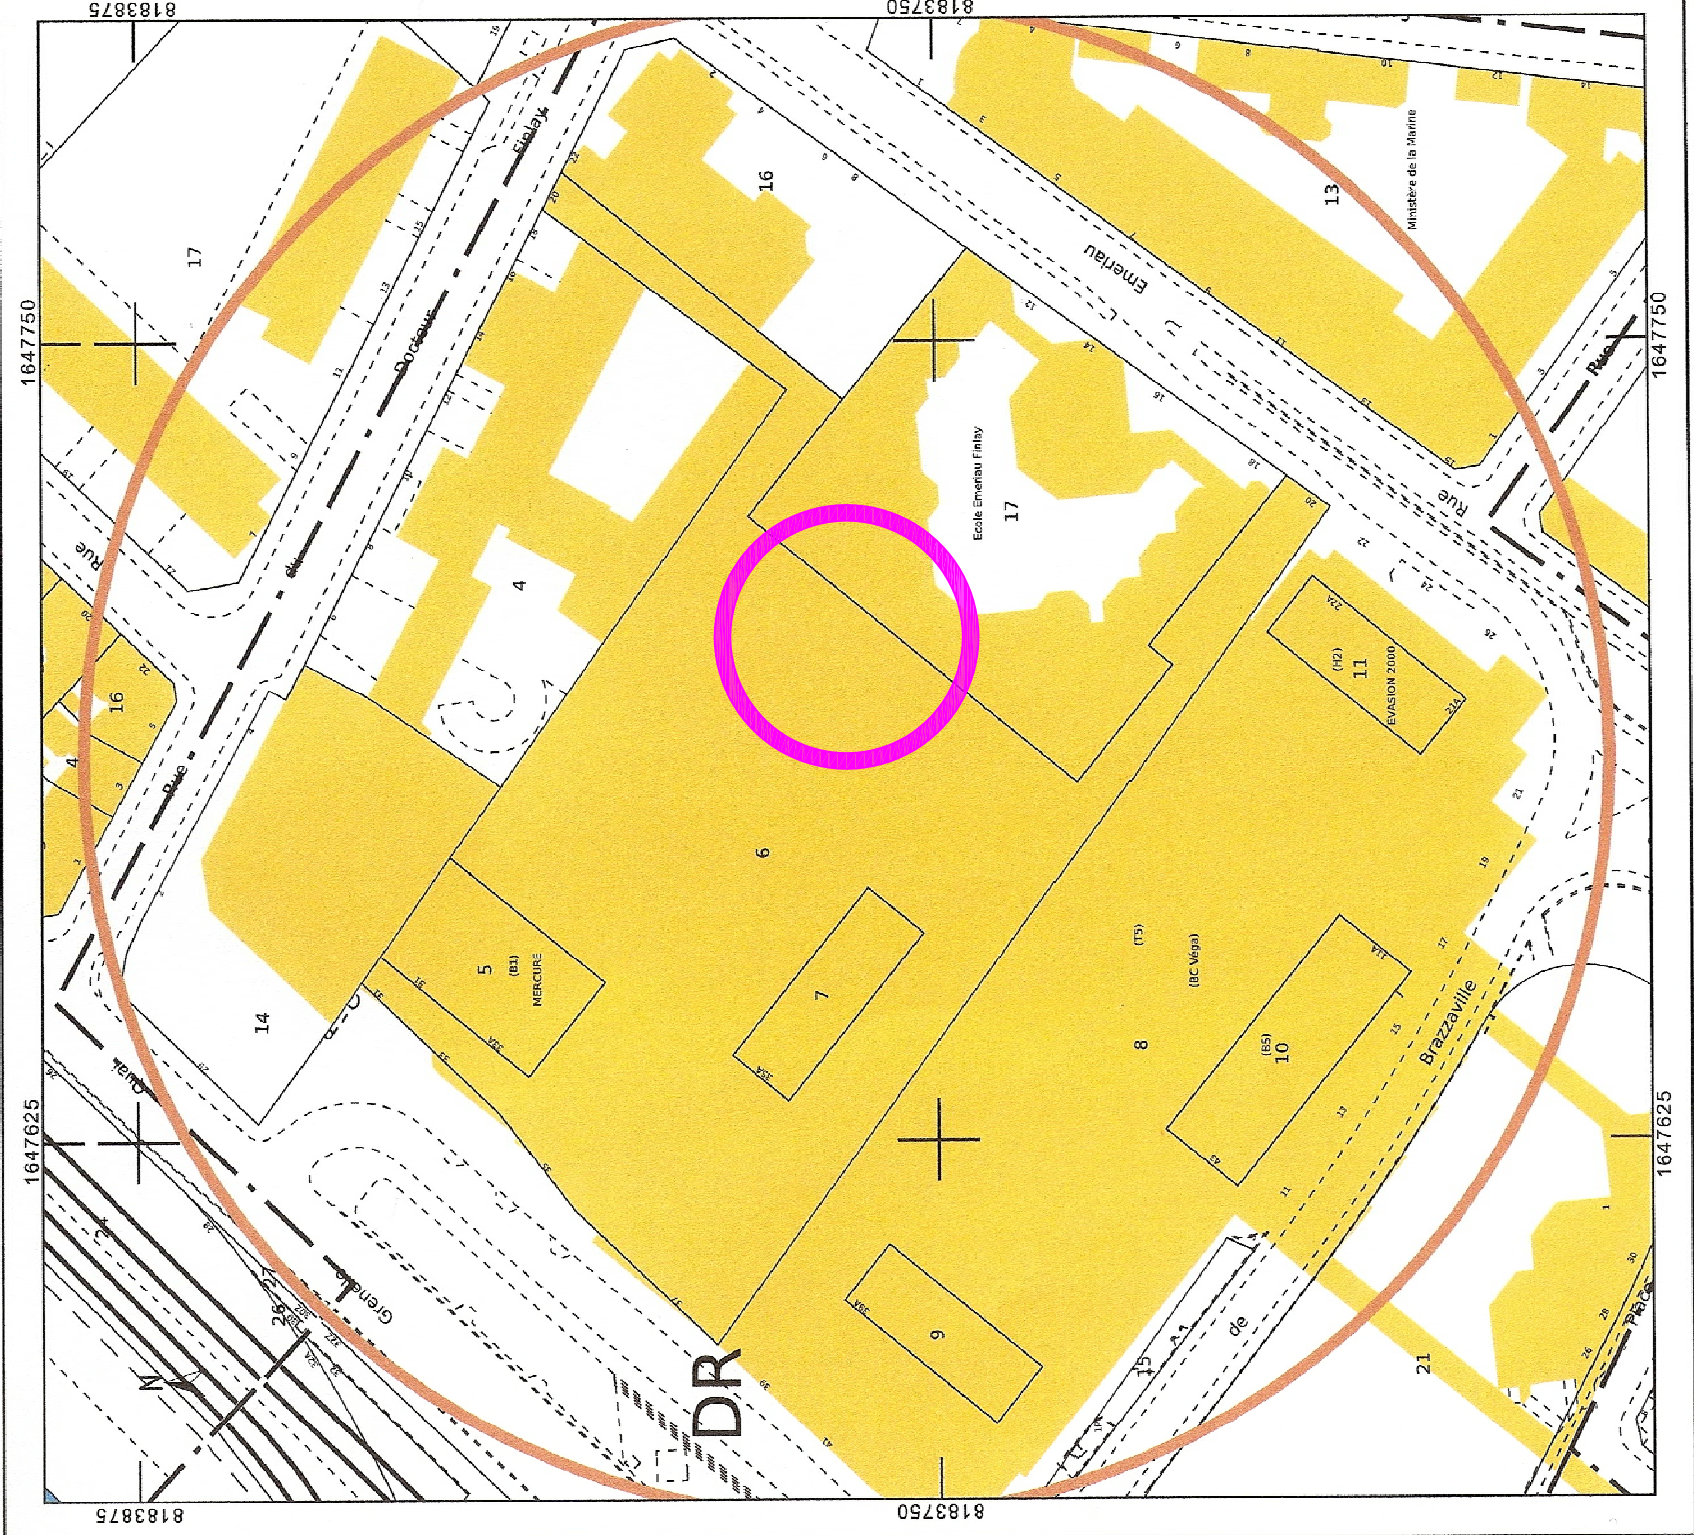

AGECE
37 Quai de Grenelle - 75105 PARIS
Tél. 01 44 39 06 00 - Fax 01 42 22 59 02
contact@agece.fr
SIRET 379384094 - APE 8542 Z