



AG ECE 53 Rue de Grenelle 75015 PARIS		ARCHITECTES		ARCHITECTES	
BATIMENT POLLUX					
PROJET - NIVEAU 2 (DALLE 38.00 NGF)					
CAFETERIA.Mange-debout					
ED architectes 11 rue Jouvenet 75016 Paris TEL 01.44.14.95.00 FAX 01.44.14.95.15					
phase	indice	auteur	n°d'affaire	échelle	date
DCE 2B	A	ed	1132	1/50-1/20	20.10.2010
format			A3		
n° du plan			09		
état			par		
vérifié			ed		
approuvé			par		
ed			ece		

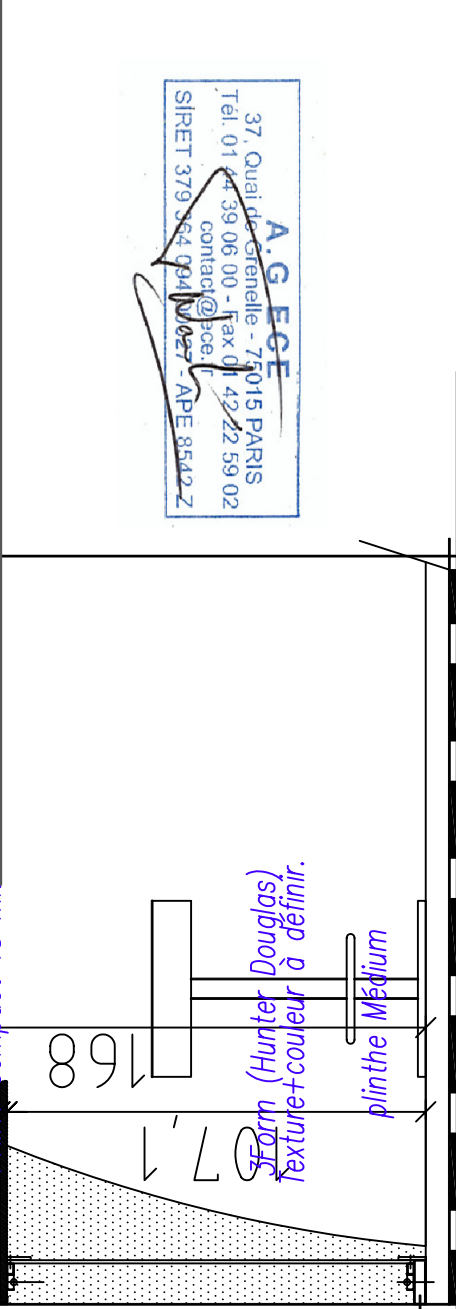

A.G.E.C.E.
37, Quai de Grenelle - 75015 PARIS
Tél. 01 44 39 06 00 - Fax 01 42 22 59 02
contact@agece.fr
SIRET 379 364 094 00027 - APE 8542 Z

FACADE

COUPE

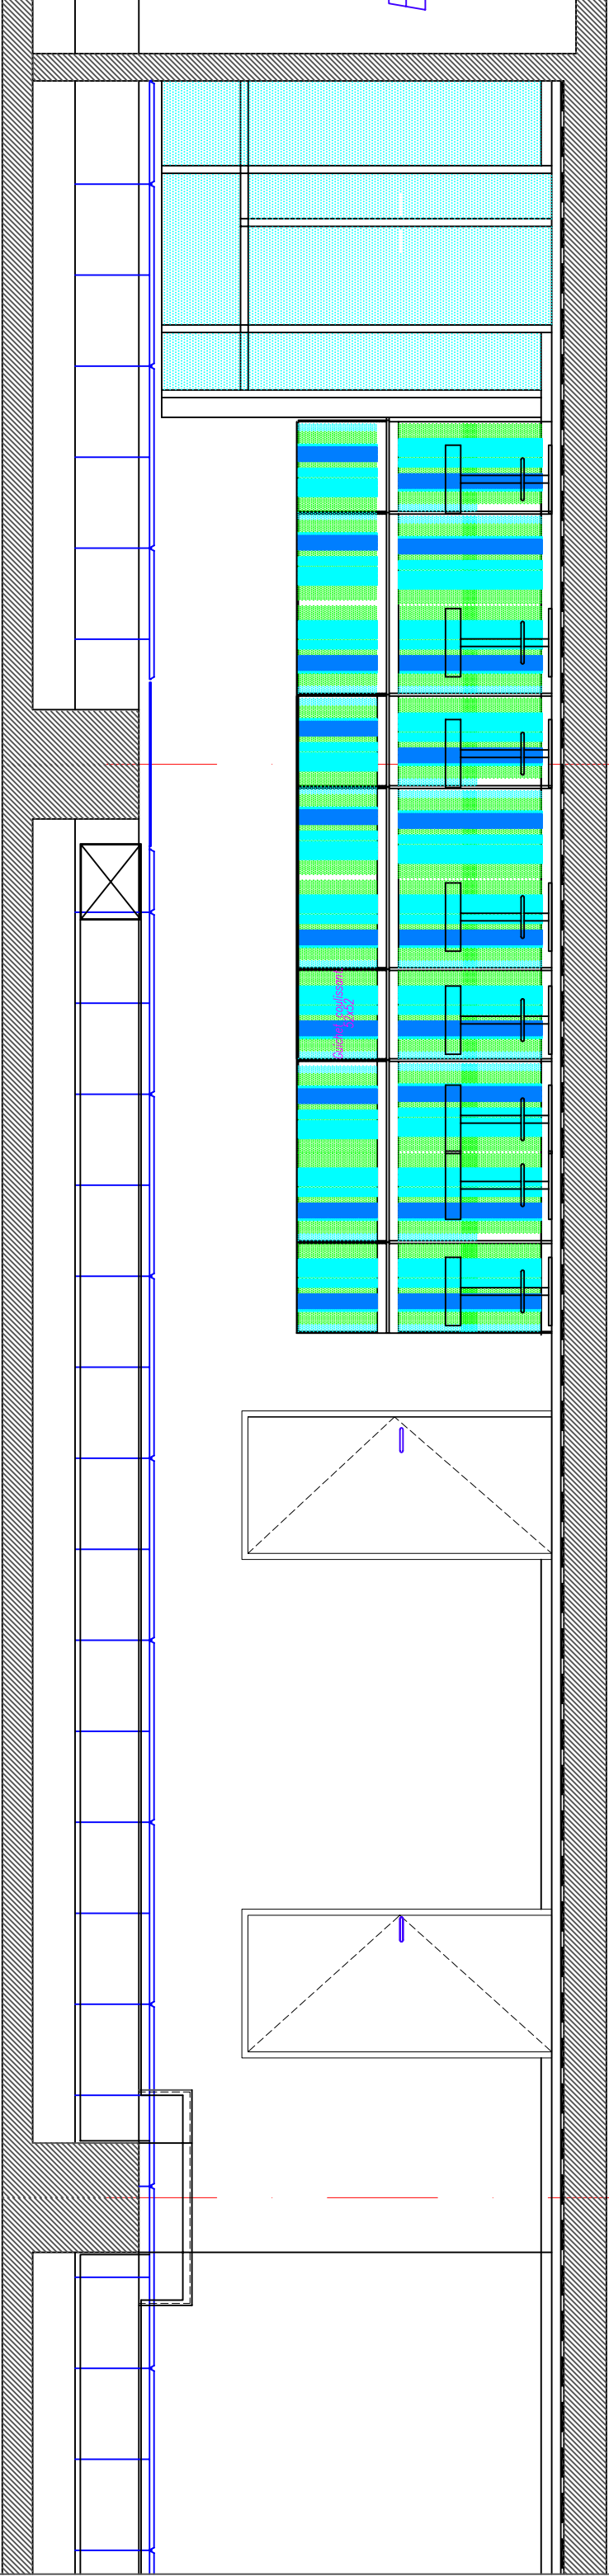

COUPE LONGITUDINALE