AG ECE
37 Quai de Grenelle 75015 PARIS

BATIMENT POLLUX

PROJET - NIVEAU 2 (DALLE 38.00 NGF)

DOSSIER de DECLARATION PREALABLE.Façades état actuel

ED architectes 11 rue Jouvenet 75016 Paris TEL 01.44.14.95.00 FAX 01.44.14.95.15

phase	indice	auteur	n°d'affaire	échelle	date	format	n° du plan
	A	ed	1132	1/100	05.12.2010	A3	11

indice	date	modifications	établi par	vérifié par	approuvé par
			ed	ed	ece

A.G ECE
37, Quai de Grenelle - 75015 PARIS
Tél. 01 44 39 06 00 - Fax 01 42 22 59 02
contact@ece.fr
SIRET 379 364 094 00027 - APE 8542Z

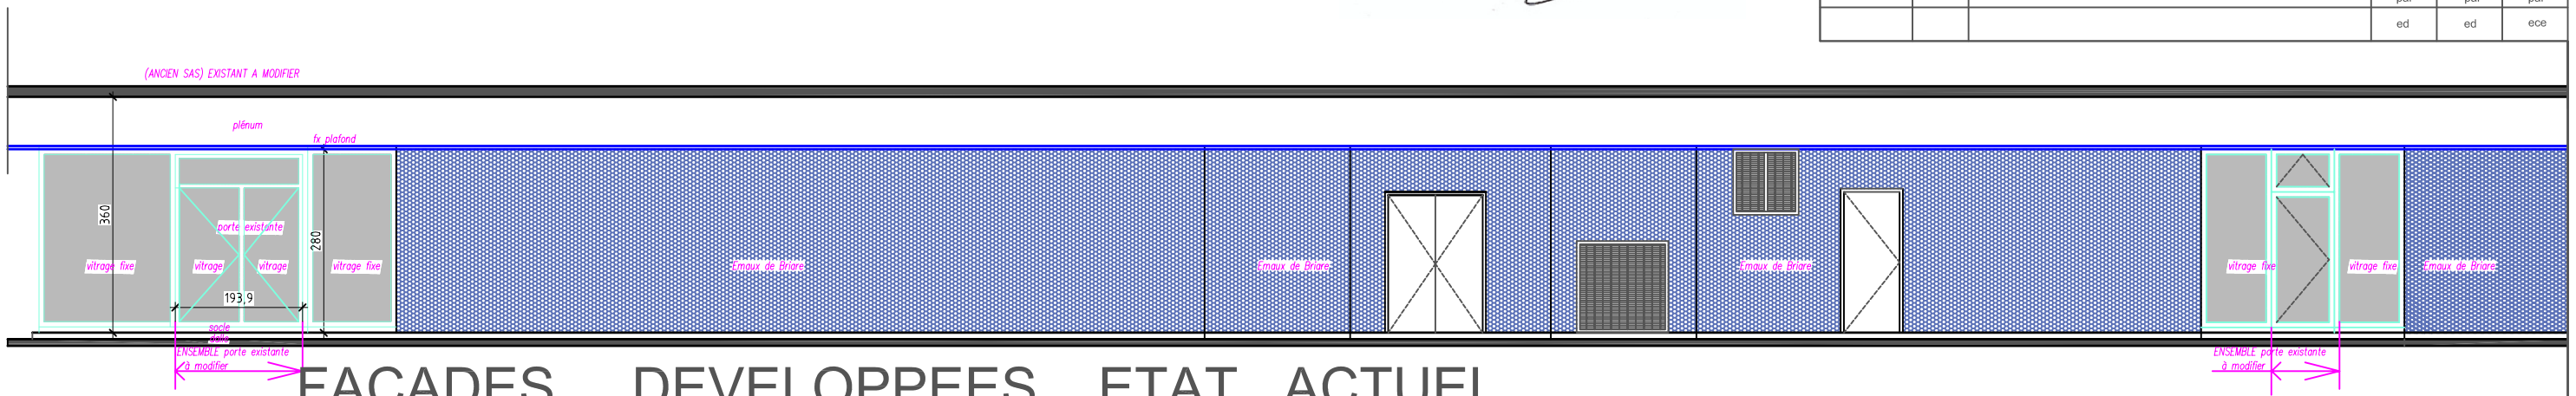

FACADES DEVELOPPEES ETAT ACTUEL

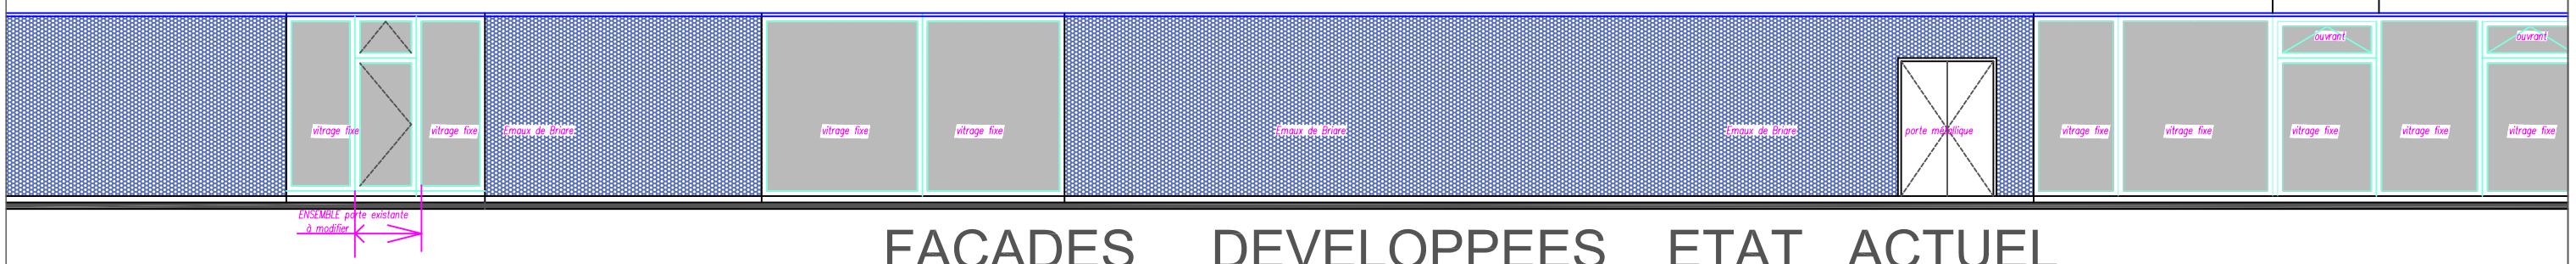

FACADES DEVELOPPEES ETAT ACTUEL

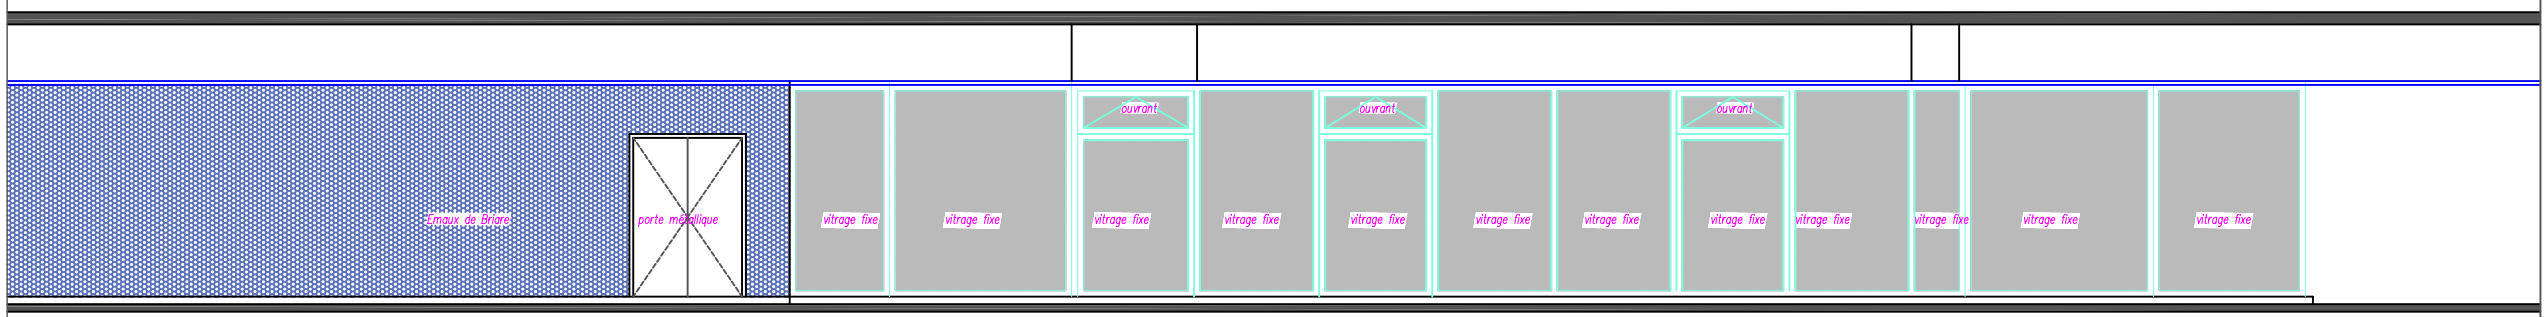

LOPPEES ETAT ACTUEL