
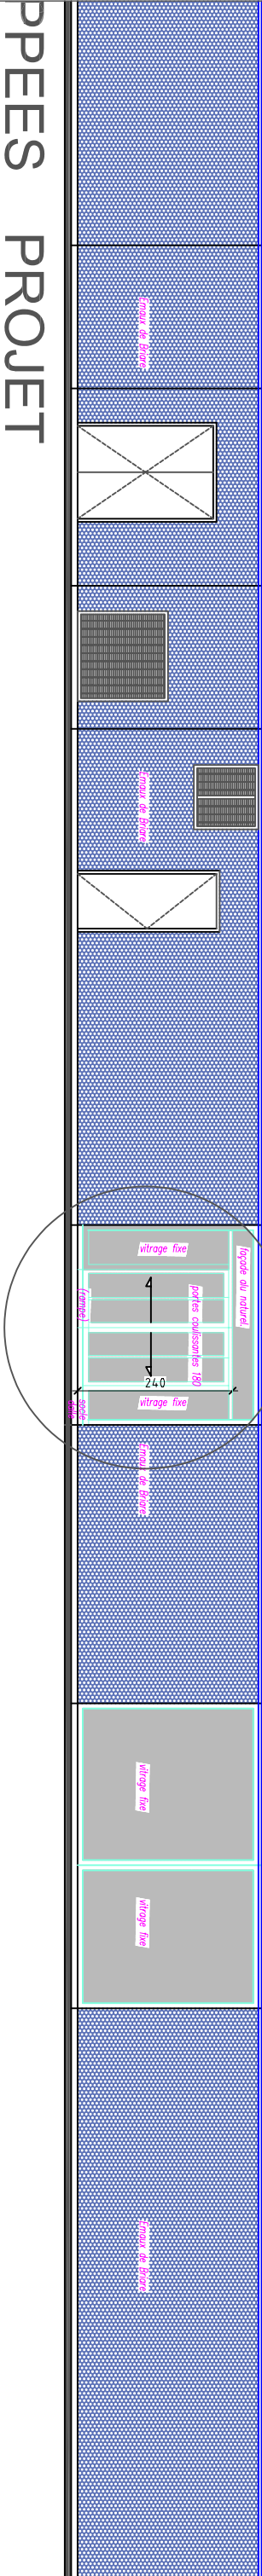


A.G.E.C.E

37 Quai de Grenelle - 75015 PARIS
Tél. 01 44 39 06 00 - Fax 01 42 22 59 02
contact@pce.fr
SIRET 379 854 094 APE 8542 Z

DOSSIER de DECLARATION PREALABLE.Façades projet.									
ED architectes 11 rue Jouvenet 75016 Paris TEL 01.44.14.95.00 FAX 01.44.14.95.15									
phase	indice	auteur	n°d'affaire	échelle	date	format	n° du plan		
	A	ed	1132	1/100	05.12.2010	A3	12		
indice	date	modifications				établi par	vérifié par	approuvé par	éce
						ed	ed		

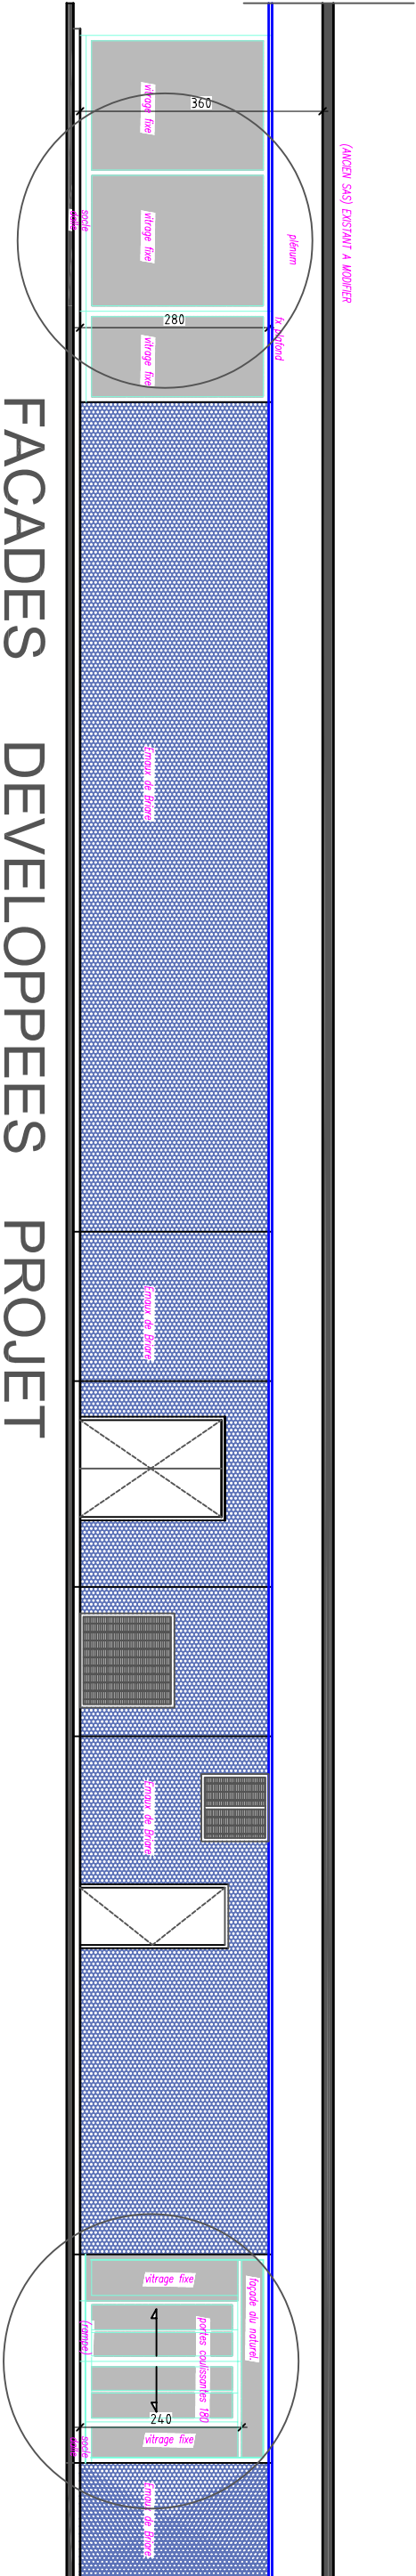

FACADES DEVELOPPEES PROJET