Façade BB' Rue du Séminaire de Conflans

DOSSIER DE CONSULTATIONDES ENTREPRISE

FACADES

chemin informatique	auteur	N° du lot	N° d'affaire	échelle
N:\CHARENTON NDM\PRO\...	SP		1241 PLANARCHITECTE	1/50

PRO / DCE	GROUPE SCOLAIRE NOTRE DAME DES MISSIONS SAINT PIERRE	N° du plan 8
date Mai 2011	REAMENAGEMENT ET AGRANDISSEMENT DU LYCEE	ARCHITECTES ed ARCHITECTES
Indice 0	RUE DU PRESIDENT KENNEDY - CHARENTON LE PONT	

MAITRE D'OUVRAGE :
OGEC
4 rue du Pdt Kennedy
94220 Charenton-le-Pont
Mme A. BARRES Présidente de L'OGEC annette.barres@wanadoo.fr
direction@notredamedesmissions.fr
M. P. VELLA Chef d'établissement Tel : 01 43 68 65 28 Fax : 01 48 99 57 39
M. GARNIER M. T, ZACCARINI M, RAYNAL trésorier M, BOULMAIZ Ali Intendant

BET CVC Plomberie :
OGEC
12 Imp. des Terrasses de Seine Tel : 01 69 89 07 38
91450 Soisy-sur-Seine Fax : 01 60 75 77 82
En charge du dossier ; M. P.GHESQUIERE sates@wanadoo.fr 06 07 27 78 69

MAITRE D'OEUVRE :
ED Architectes
11 rue Jouvenet Tel : 01 44 14 95 00
75016 Paris Fax : 01 44 14 95 15
En charge du dossier ; Alain Peskine peskine@edarchitectes.net 05,60,14,64,80
Sylvain Piron piron@edarchitectes.net 06,83,02,05,63

Etude de sols :
ROCSOL
36 rue d'Estienne d'Orves Tel : 01 69 89 07 38
92120 Montrouge Fax : 01 42 53 53 20
En charge du dossier ; M. D. THILLEROT rocsol@free.fr 06 19 14 03 38

BUREAU DE CONTROLE
BTP Consultants
La Centrale 2 460 La Courtine Tel : 01 55 85 17 60
93194 Noisy-le-Grand Cedex Fax : 01 55 85 17 78
En charge du dossier ; M. Eric FIMBEL eric.fimbel@btp-consultants.fr 06 74 60 30 81

Paysagiste :
OUTSIDE
27, rue de Lobbre Tel : 01 69 89 07 38
91400 Orsay Fax : 01 60 75 77 82
En charge du dossier ; M. F. HEYDACKER outside@outsidepaysage.com

SPS :
DEKRA Conseil HSE Tel : 01 55 48 22 21
34-36 rue Alphonse Pluchet - BP 200 Fax : 01 55 48 22 90
92225 Bagneux cedex jeanluc.merten@dekra.com
En charge du dossier ; M. J.-L. MERTEN joaquim.lopes@dekra.com
M. J. LOPES

BET Structure :
Jean-Pierre MIECAZE Tel : 01 44 73 40 50
47 rue de Charenton Fax : 01 44 73 40 30
75012 Paris
En charge du dossier ; M. J.P. MIECAZE jpm-cofer@wanadoo.fr 06 80 62 20 68

BET électricité lots architecturaux Maçonnerie Courants Forts et Faibles - SSI :
P.CE TECH Tel : 01 45 11 76 03
Les Rives de mames 8 Quai Bir Hakeim Fax : 01 45 11 76 01
94410 St Maurice
En charge du dossier ; M. P. CANNET cannet.pcetech@orange.fr 06 07 83 26 99
M. TIFFONNET j.ulliffonnet@orange.fr 06 07 86 51 42
M. P. THIBAULT thibault.pcetech@orange.fr 06 20 45 14 43

Ind.	Date	Modifications	Etabli	Vérifié	Appr.

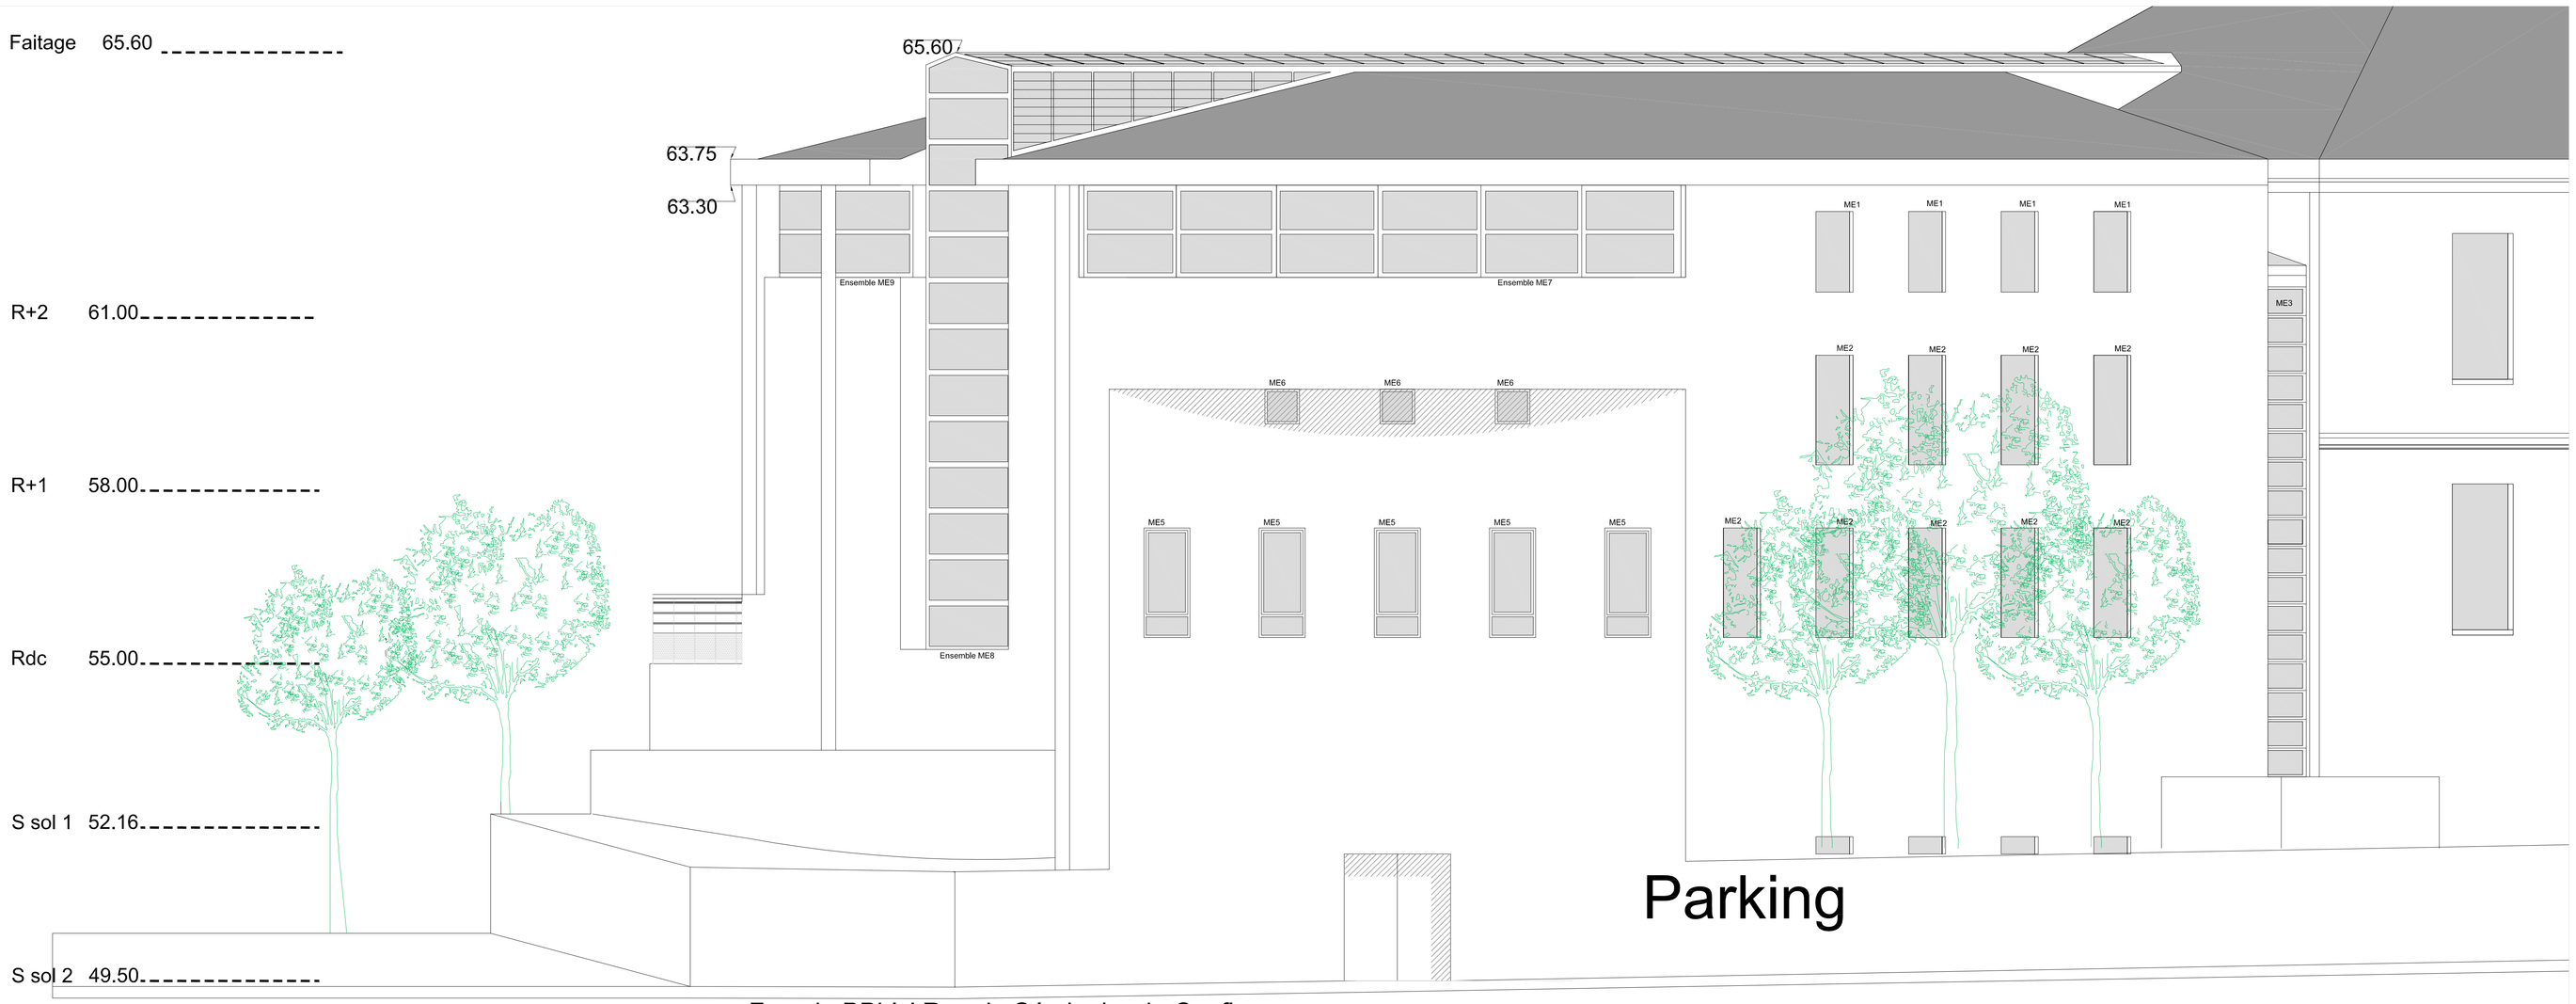

Façade BBbis' Rue du Séminaire de Conflans