


ME1

ME1

Quantités : 4

Menuiserie R+2

Façade classe Av Kennedy

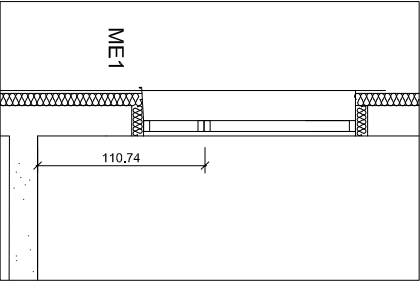



ME2

Quantités : 9

ME2

Menuiserie R+1 et Rdc

Façade classe Av Kennedy

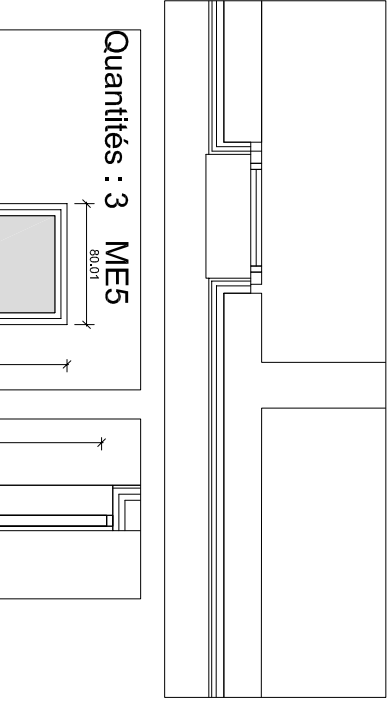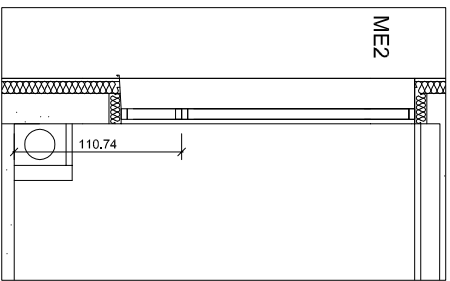


Quantités : 3

ME5

ME5

150x40x80.01

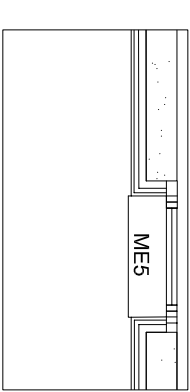

ME3

1032.07

50 50 37


110.74

ME6

Quantités : 3

ME6

80x60.05

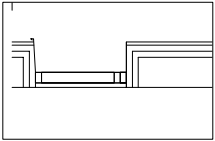



ME7

Quantités : 1

ME7

Epaisseur du doublage recouvert d'une
tablette médium à peindre.

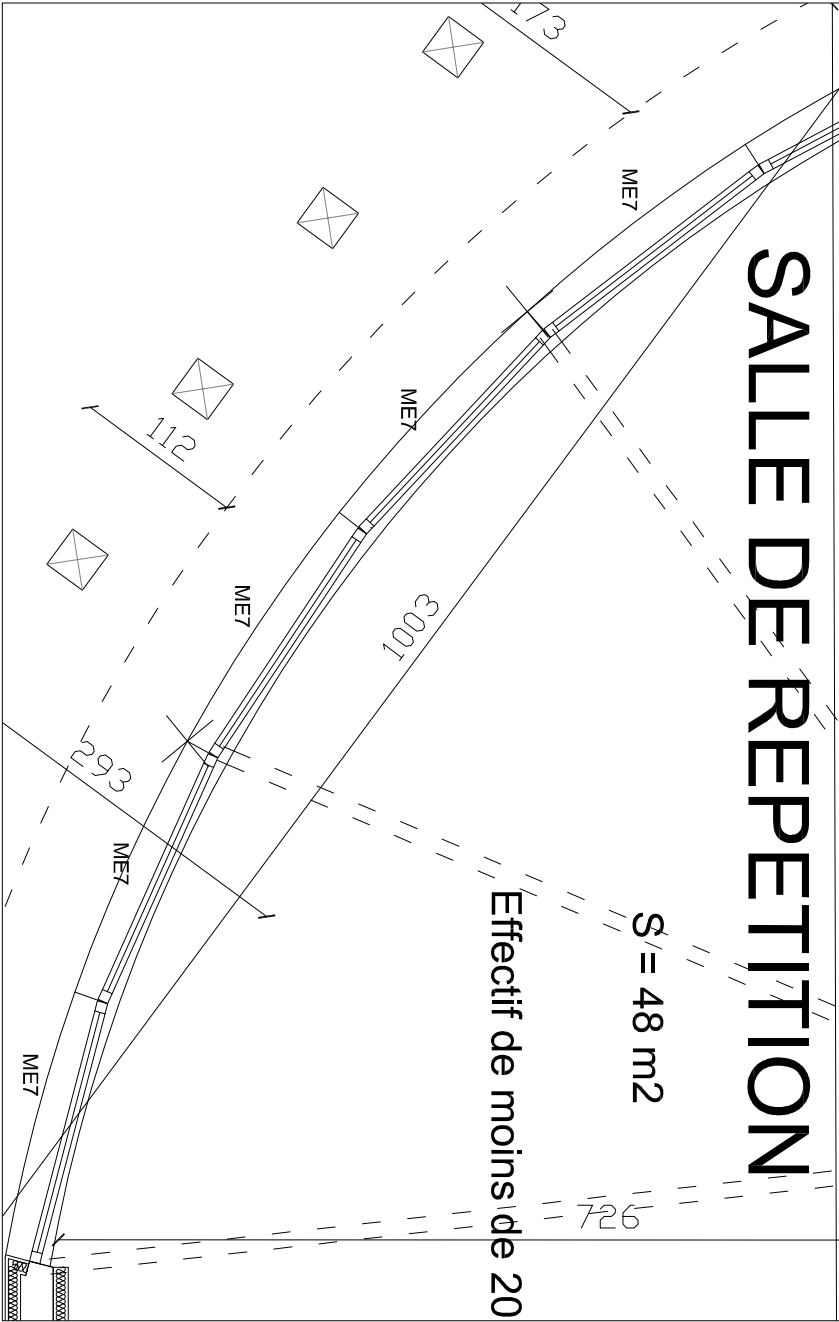

DOSSIER DE CONSULTATION DES ENTREPRISES					PRO / DCE		GROUPE SCOLAIRE NOTRE DAME DES MISSIONS SAINT PIERRE		N° du plan A	
CARNET DE DETAILS : Menuiseries extérieurs					date JUN 2011		REAMENAGEMENT ET AGRANDISSEMENT DU LYCEE			
chemin informatique N:\CHARENTON NDMAPS\...		auteur SP	N° du lot PLANARCHITECTE	N° d'affaire 1241	échelle 1/50	Indice 0	RUE DU PRESIDENT KENNEDY - CHARENTON LE PONT			<div>ARCHITECTES</div> <div></div> <div>ARCHITECTES</div>