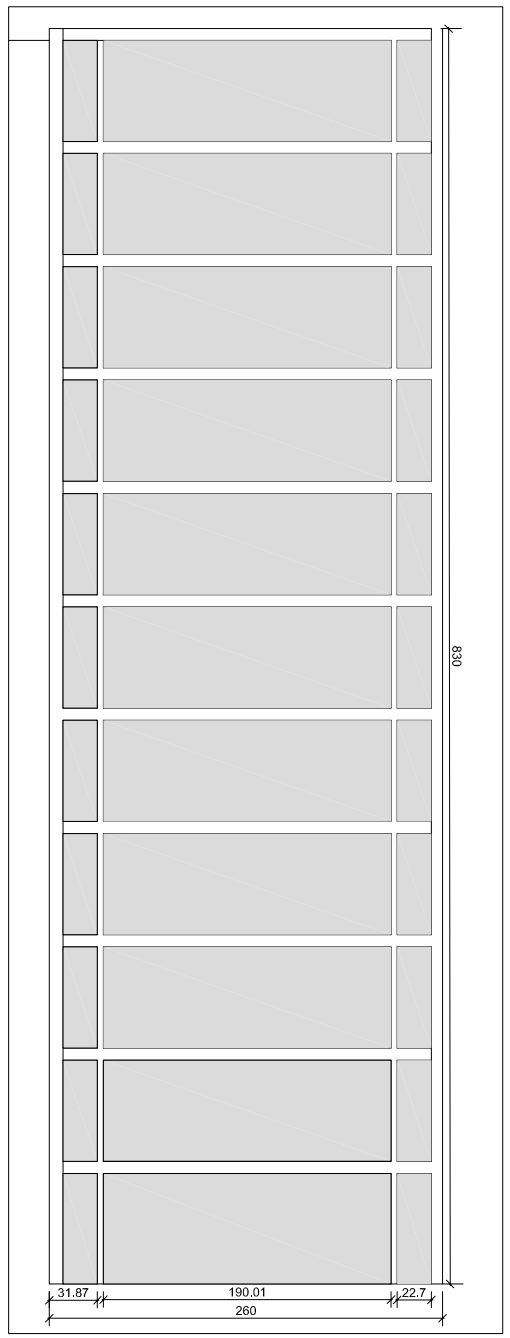


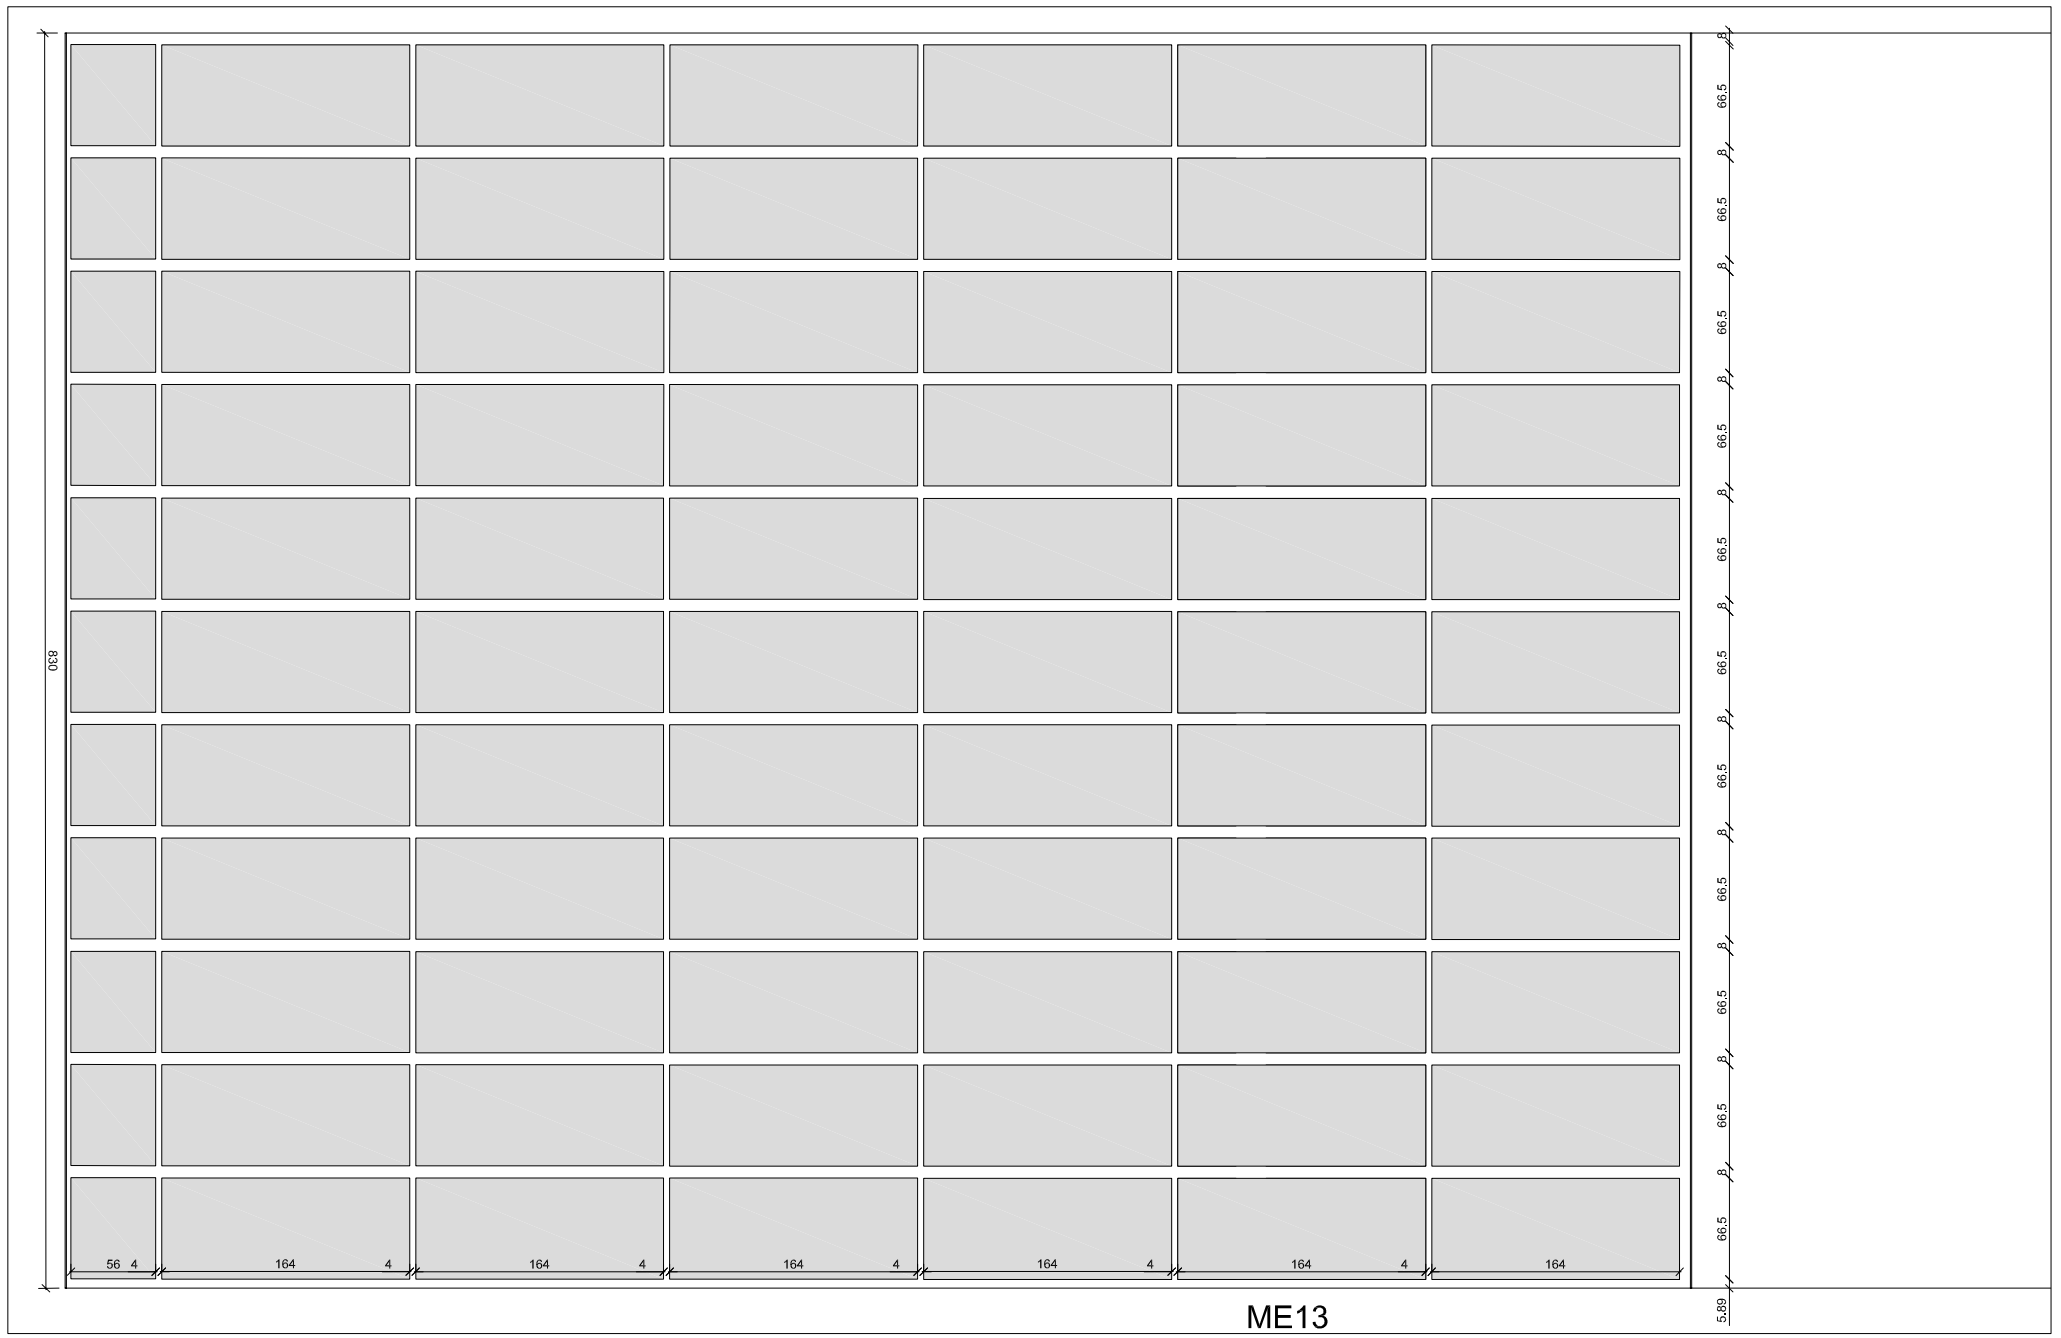


ME13

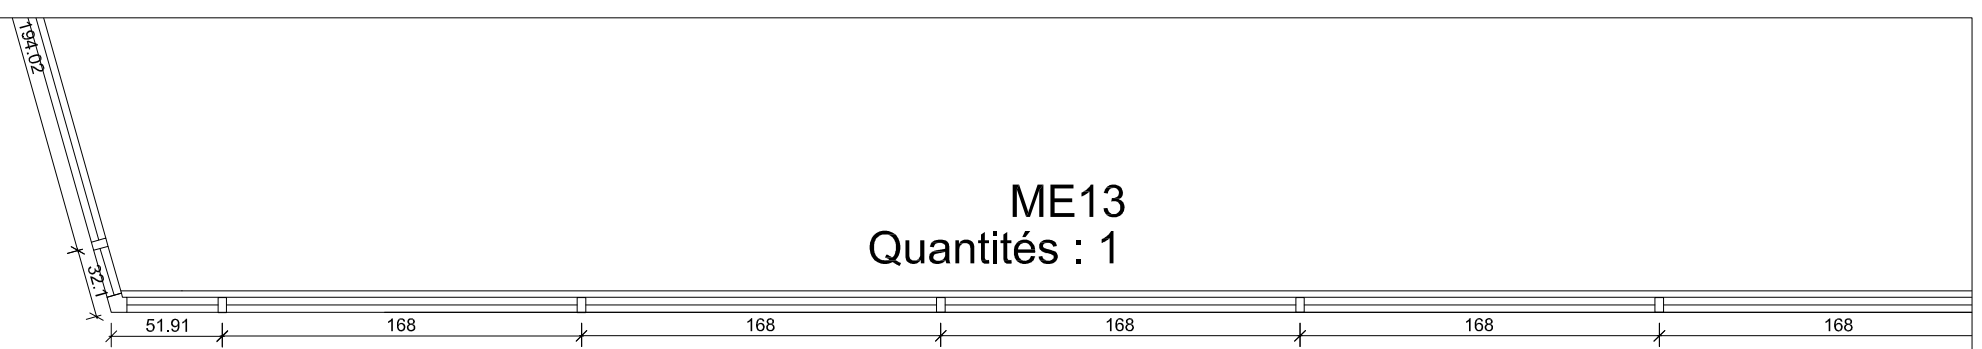


ME13
Quantités : 1

| | | | | | | | |
|---|---|---|---|---|---|---|---|
| DOSSIER DE CONSULTATION DES ENTREPRISES | | | | | PRO / DCE | GROUPE SCOLAIRE NOTRE DAME DES MISSIONS SAINT PIERRE | N° du plan C |
| CARNET DE DETAILS : Menuiseries extérieurs | | | | | date JUIN 2011 | REAMENAGEMENT ET AGRANDISSEMENT DU LYCEE | ARCHITECTES ed ARCHITECTES |
| chemin informatique N:\CHARENTON NDM\APS\... | auteur SP | N° du lot PLANARCHITECTE | N° d'affaire 1241 | échelle 1/50 | Indice 0 | RUE DU PRESIDENT KENNEDY - CHARENTON LE PONT | |