## P1

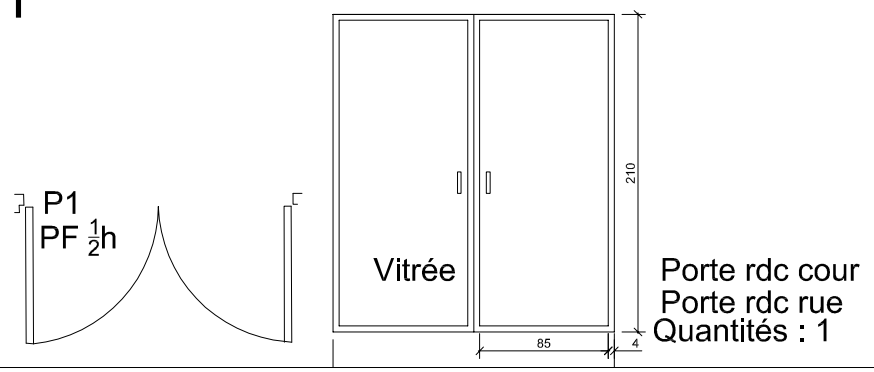


Porte rdc cour
Porte rdc rue
Quantités : 1

## Porte des sanitaires et local ménage,

Quantités : 5

## P5b(P90)

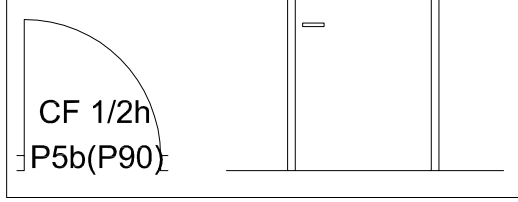


## Porte des sanitaires et local ménage, vestiaires

Quantités : 14

## P5( P90)

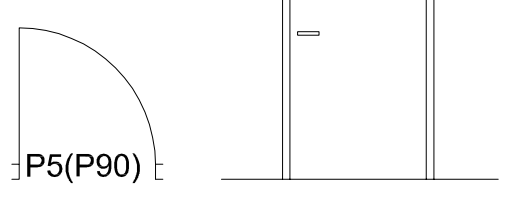


## P2

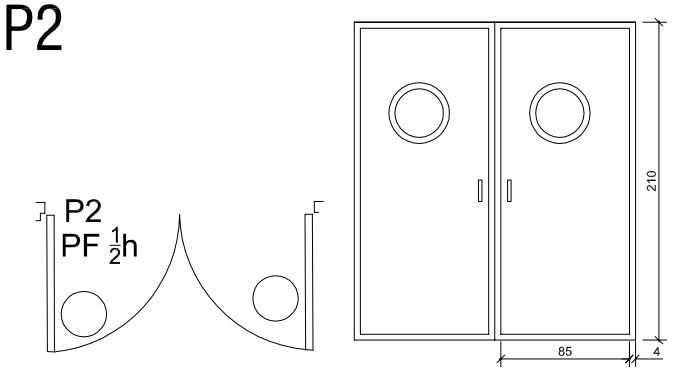


Porte esc B
Quantité : 2

## P2A

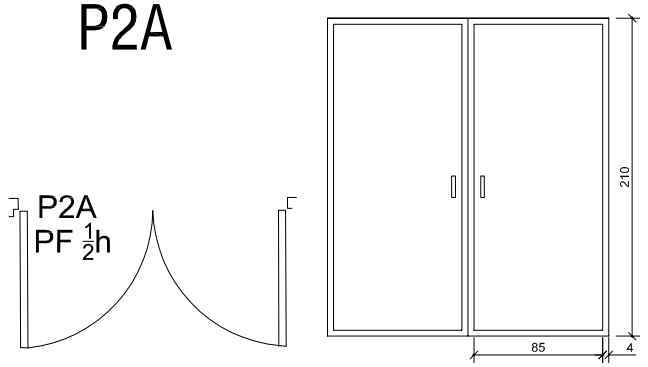


Quantité : 2

## P6

Porte des sanitaires et autres
Quantités : 17

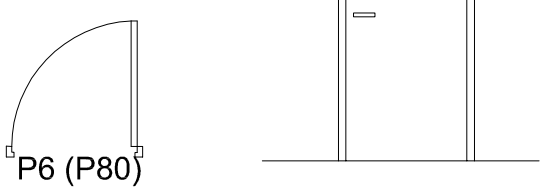


## P3

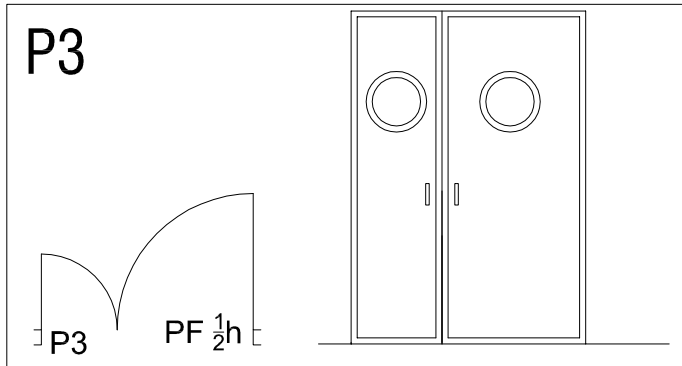


Porte es B rdc cour
Quantités : 5

## P7

Quantités : 6

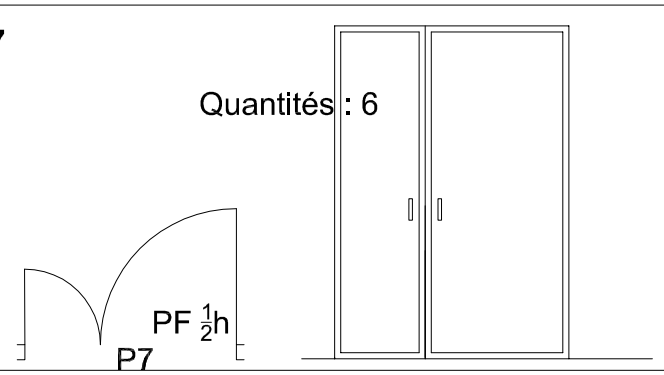


Porte rdc rue local technique

## P4

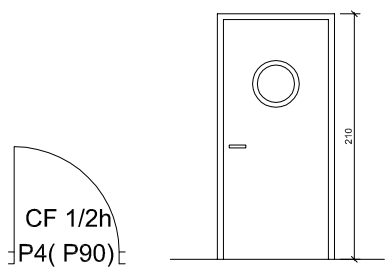


Porte des salles de classes + salle répétition
Quantités : 20

## P8

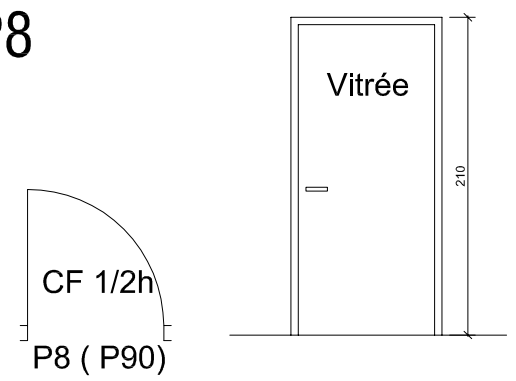


Porte bureau surveillant
Quantités : 1

| DOSSIER DE CONSULTATION DES ENTREPRISES | | | | | PRO / DCE | GROUPE SCOLAIRE NOTRE DAME DES MISSIONS SAINT PIERRE | N° du plan E |
|---|---|---|---|---|---|---|---|
| CARNET DE DETAILS : Menuiseries- Portes | | | | | date JUIN 2011 | REAMENAGEMENT ET AGRANDISSEMENT DU LYCEE | ARCHITECTES ed ARCHITECTES |
| chemin informatique N:\CHARENTON NDM\APS\... | auteur SP | N° du lot PLANARCHITECTE | N° d'affaire 1241 | échelle 1/50 | Indice 0 | RUE DU PRESIDENT KENNEDY - CHARENTON LE PONT | |