


GARDE CORPS TERRASSE FOYER SUP.

## Plan


Ech:1/25

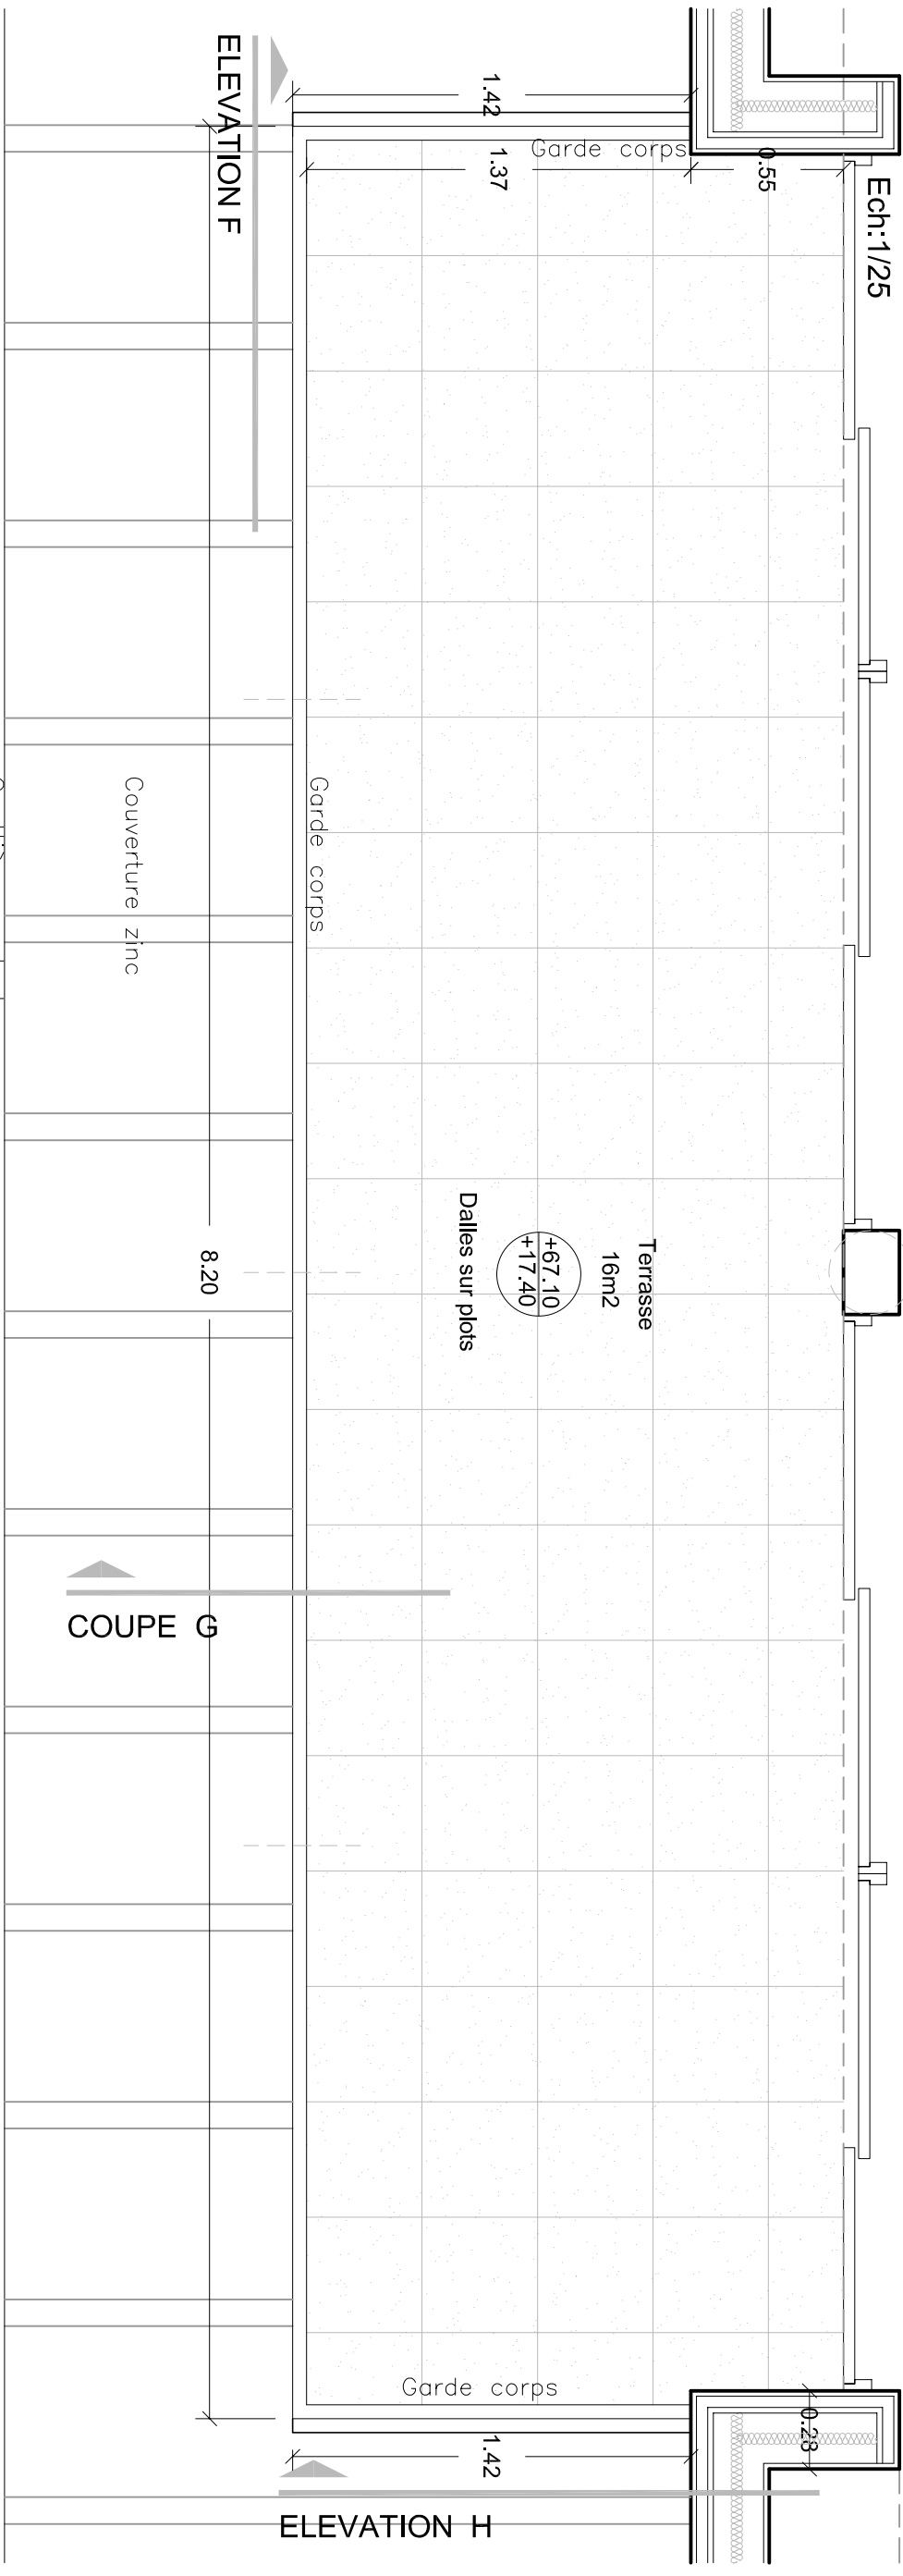

GARDE CORPS TERRASSE FOYER SUP.

## Élévation F

Ech:1/25

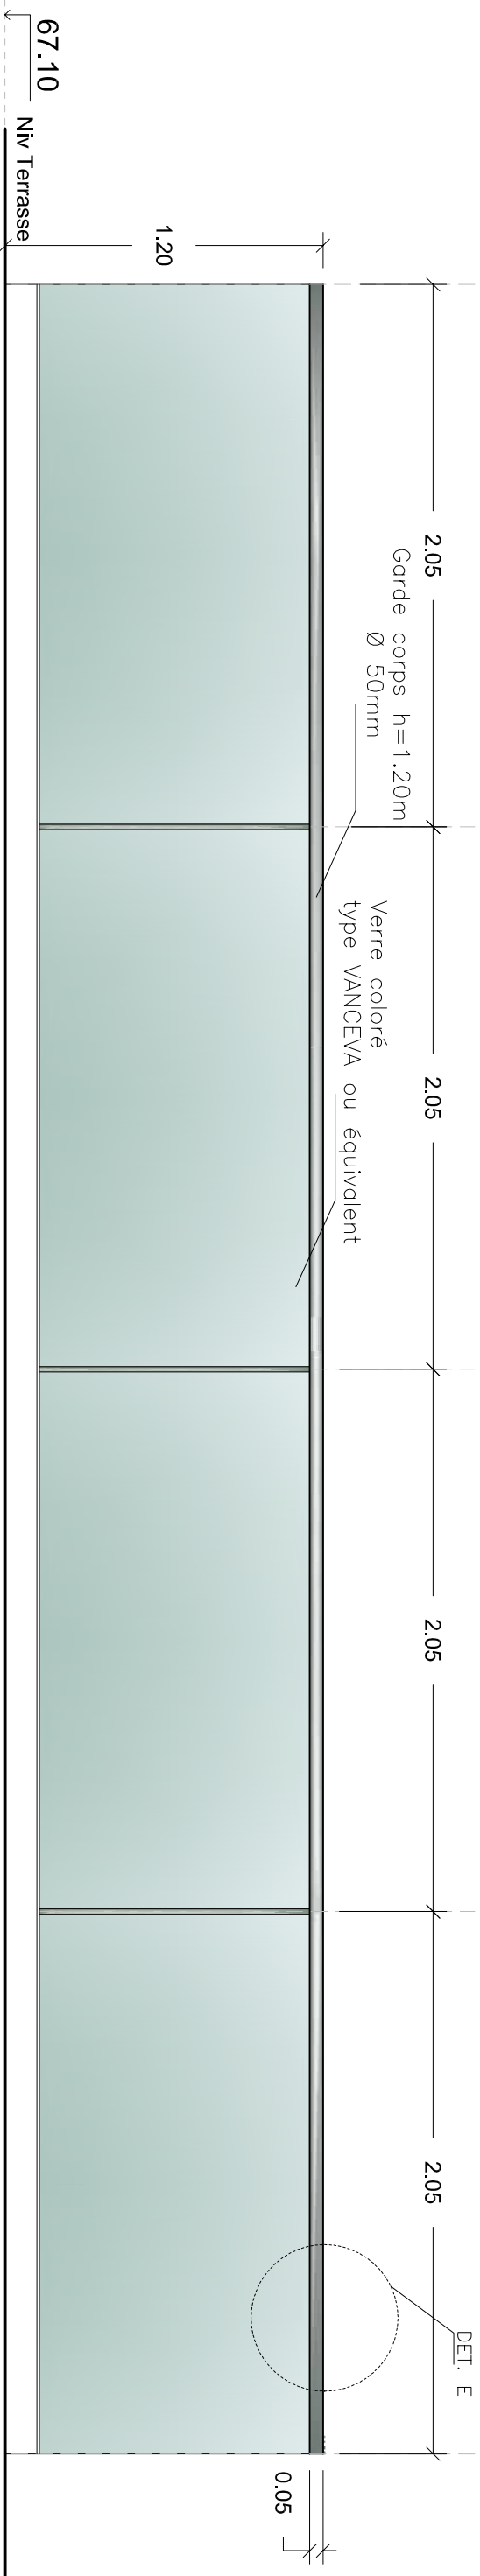

## CARNET DE DETAILS

SERRURERIE - G.O - GARDE CORPS FOYER R+4

DCE

date  
Octobre 2012

LYCEE LE REBOURS

44 Bvd. AUGUSTE BLANQUI 75013 PARIS

# OGEC LE REBOURS

EXTENSION ET AMENAGEMENT DU LYCEE LE REBOURS

N<sup>o</sup> DET-07  
du plan

