
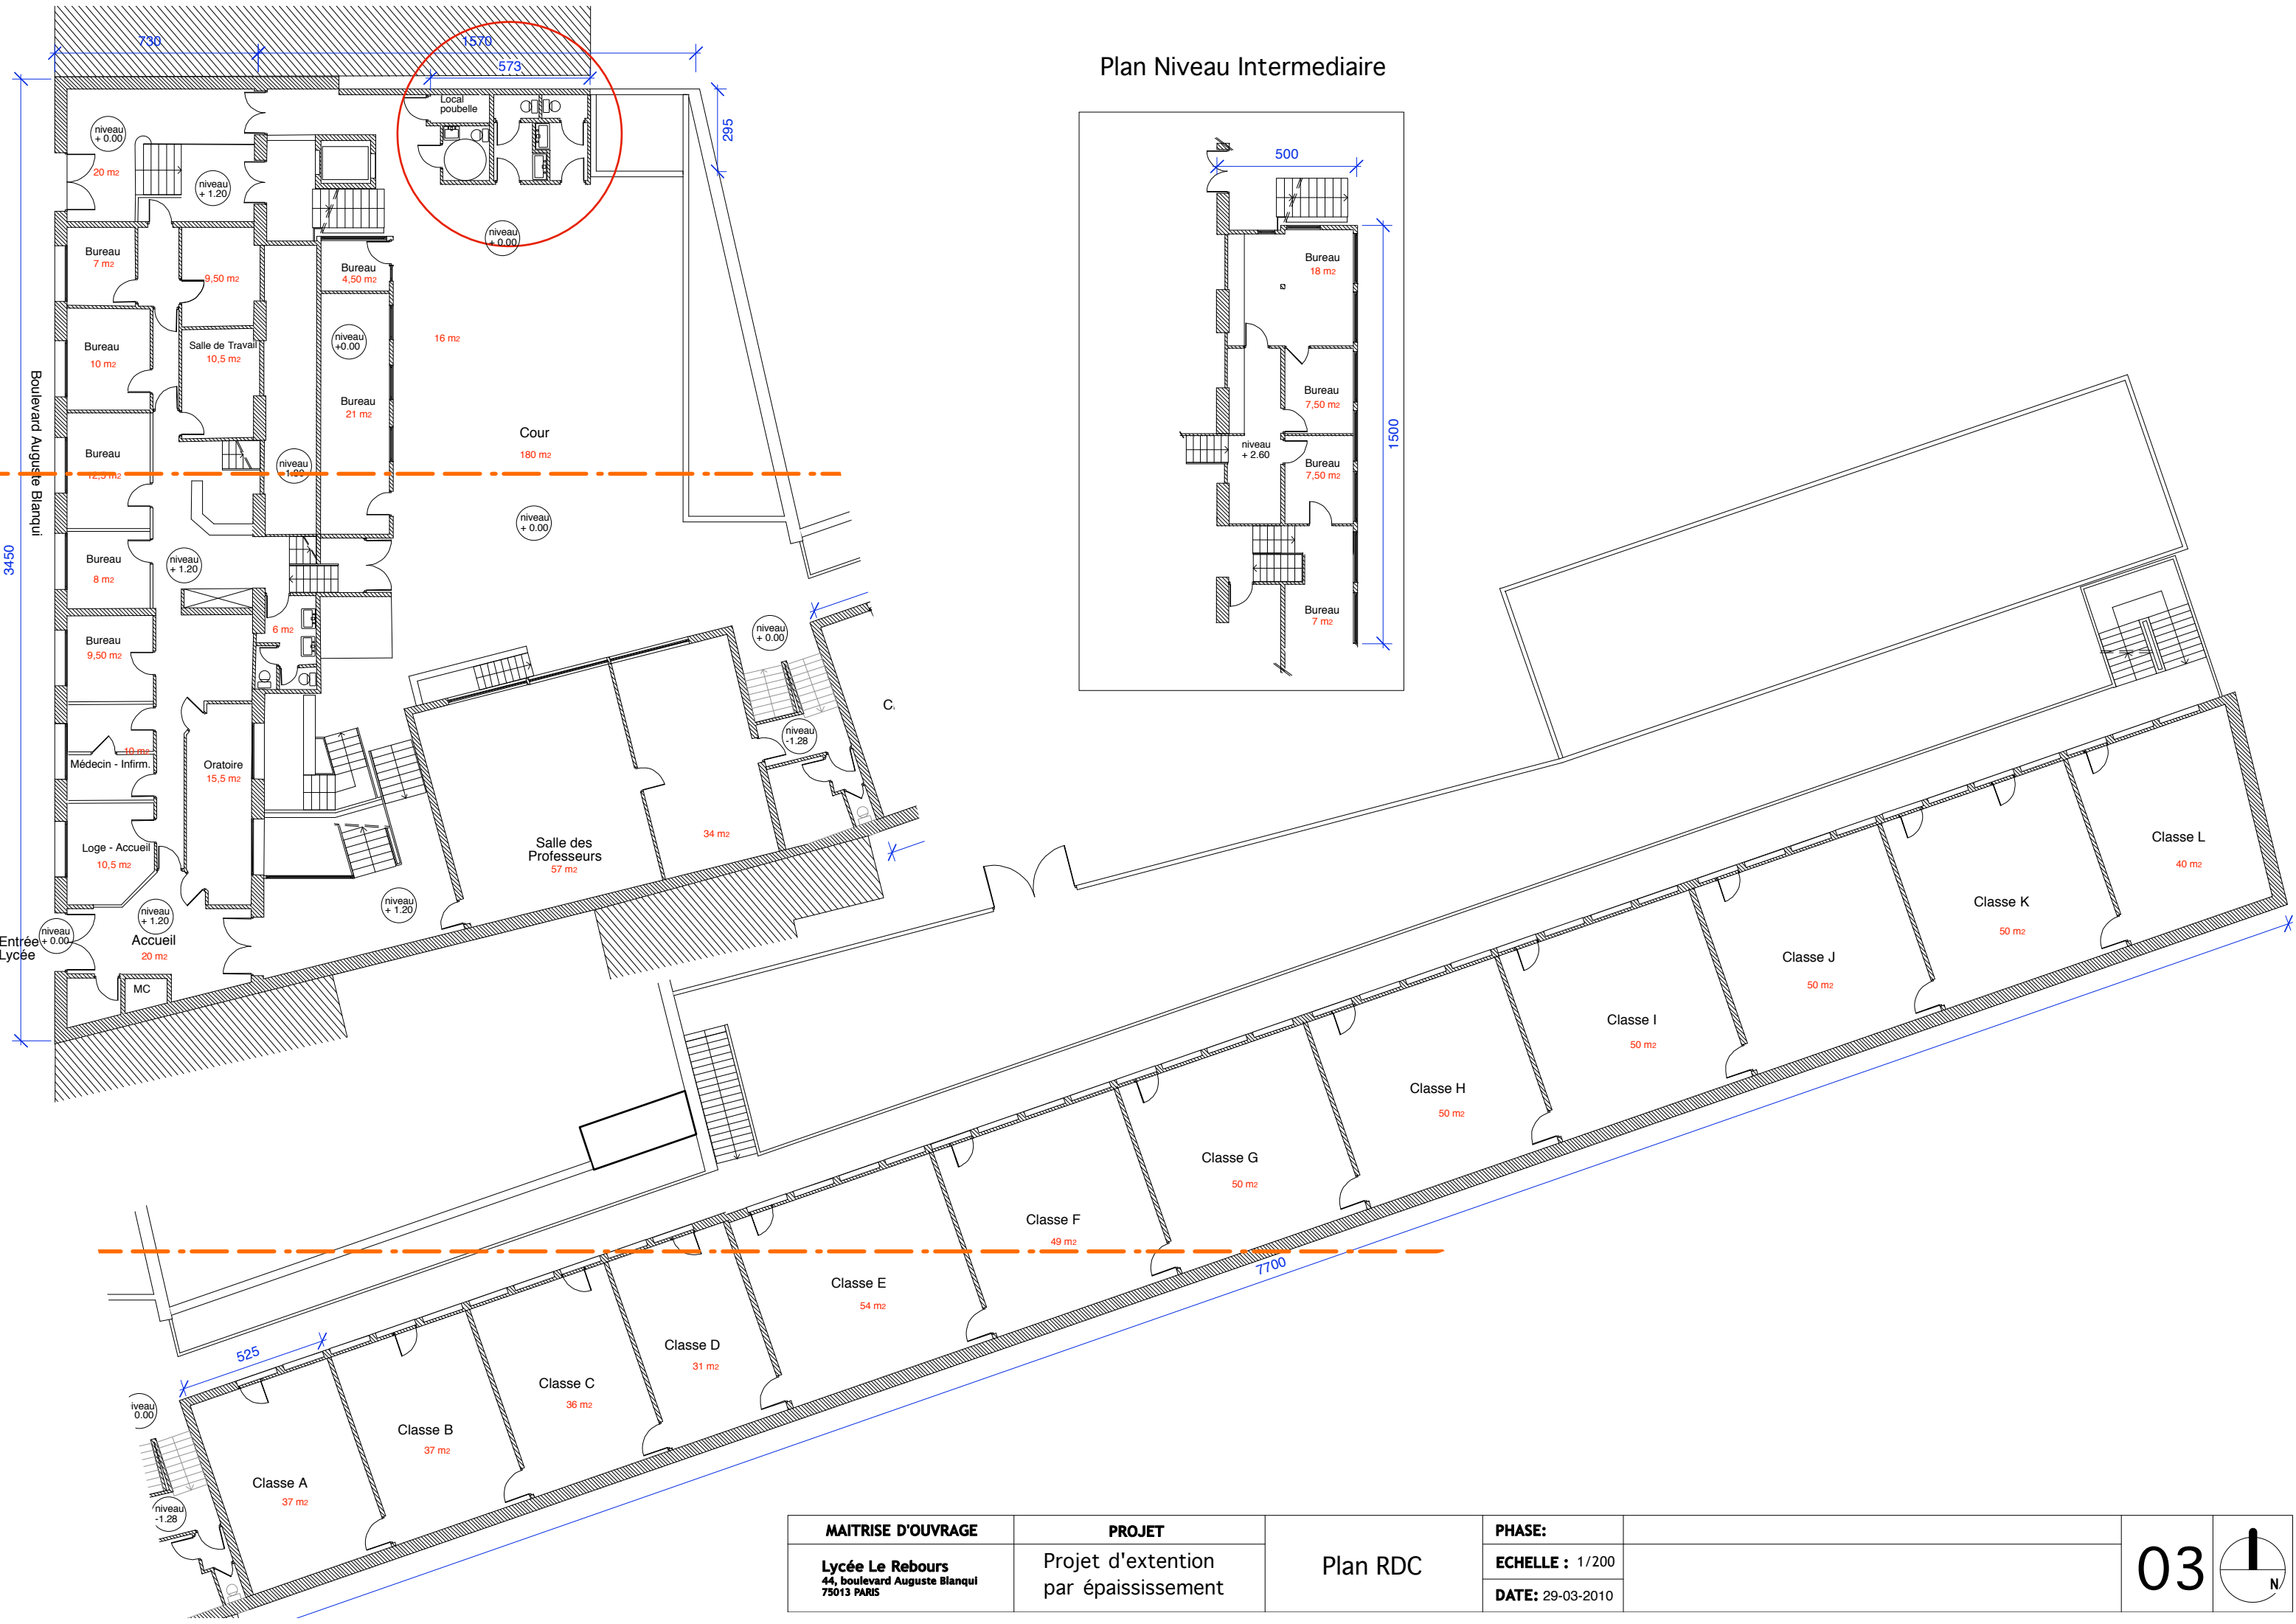



MAITRISE D'OUVRAGE	PROJET	Plan SS-2	PHASE:		01	
Lycée Le Rebours 44, boulevard Auguste Blanqui 75013 PARIS	Projet d'extention par épaississement		ECHELLE : 1/200			
			DATE: 29-03-2010			




MAITRISE D'OUVRAGE Lycée Le Rebours 44, boulevard Auguste Blanqui 75013 PARIS	PROJET Projet d'extention par épaississement	Plan SS-1	PHASE:		02	
			ECHELLE : 1/200			
			DATE: 29-03-2010			




Plan Niveau Intermediaire


MAITRISE D'OUVRAGE	PROJET	Plan RDC	PHASE:		03	
Lycée Le Rebours 44, boulevard Auguste Blanqui 75013 PARIS	Projet d'extention par épaissement		ECHELLE : 1/200			
			DATE: 29-03-2010			

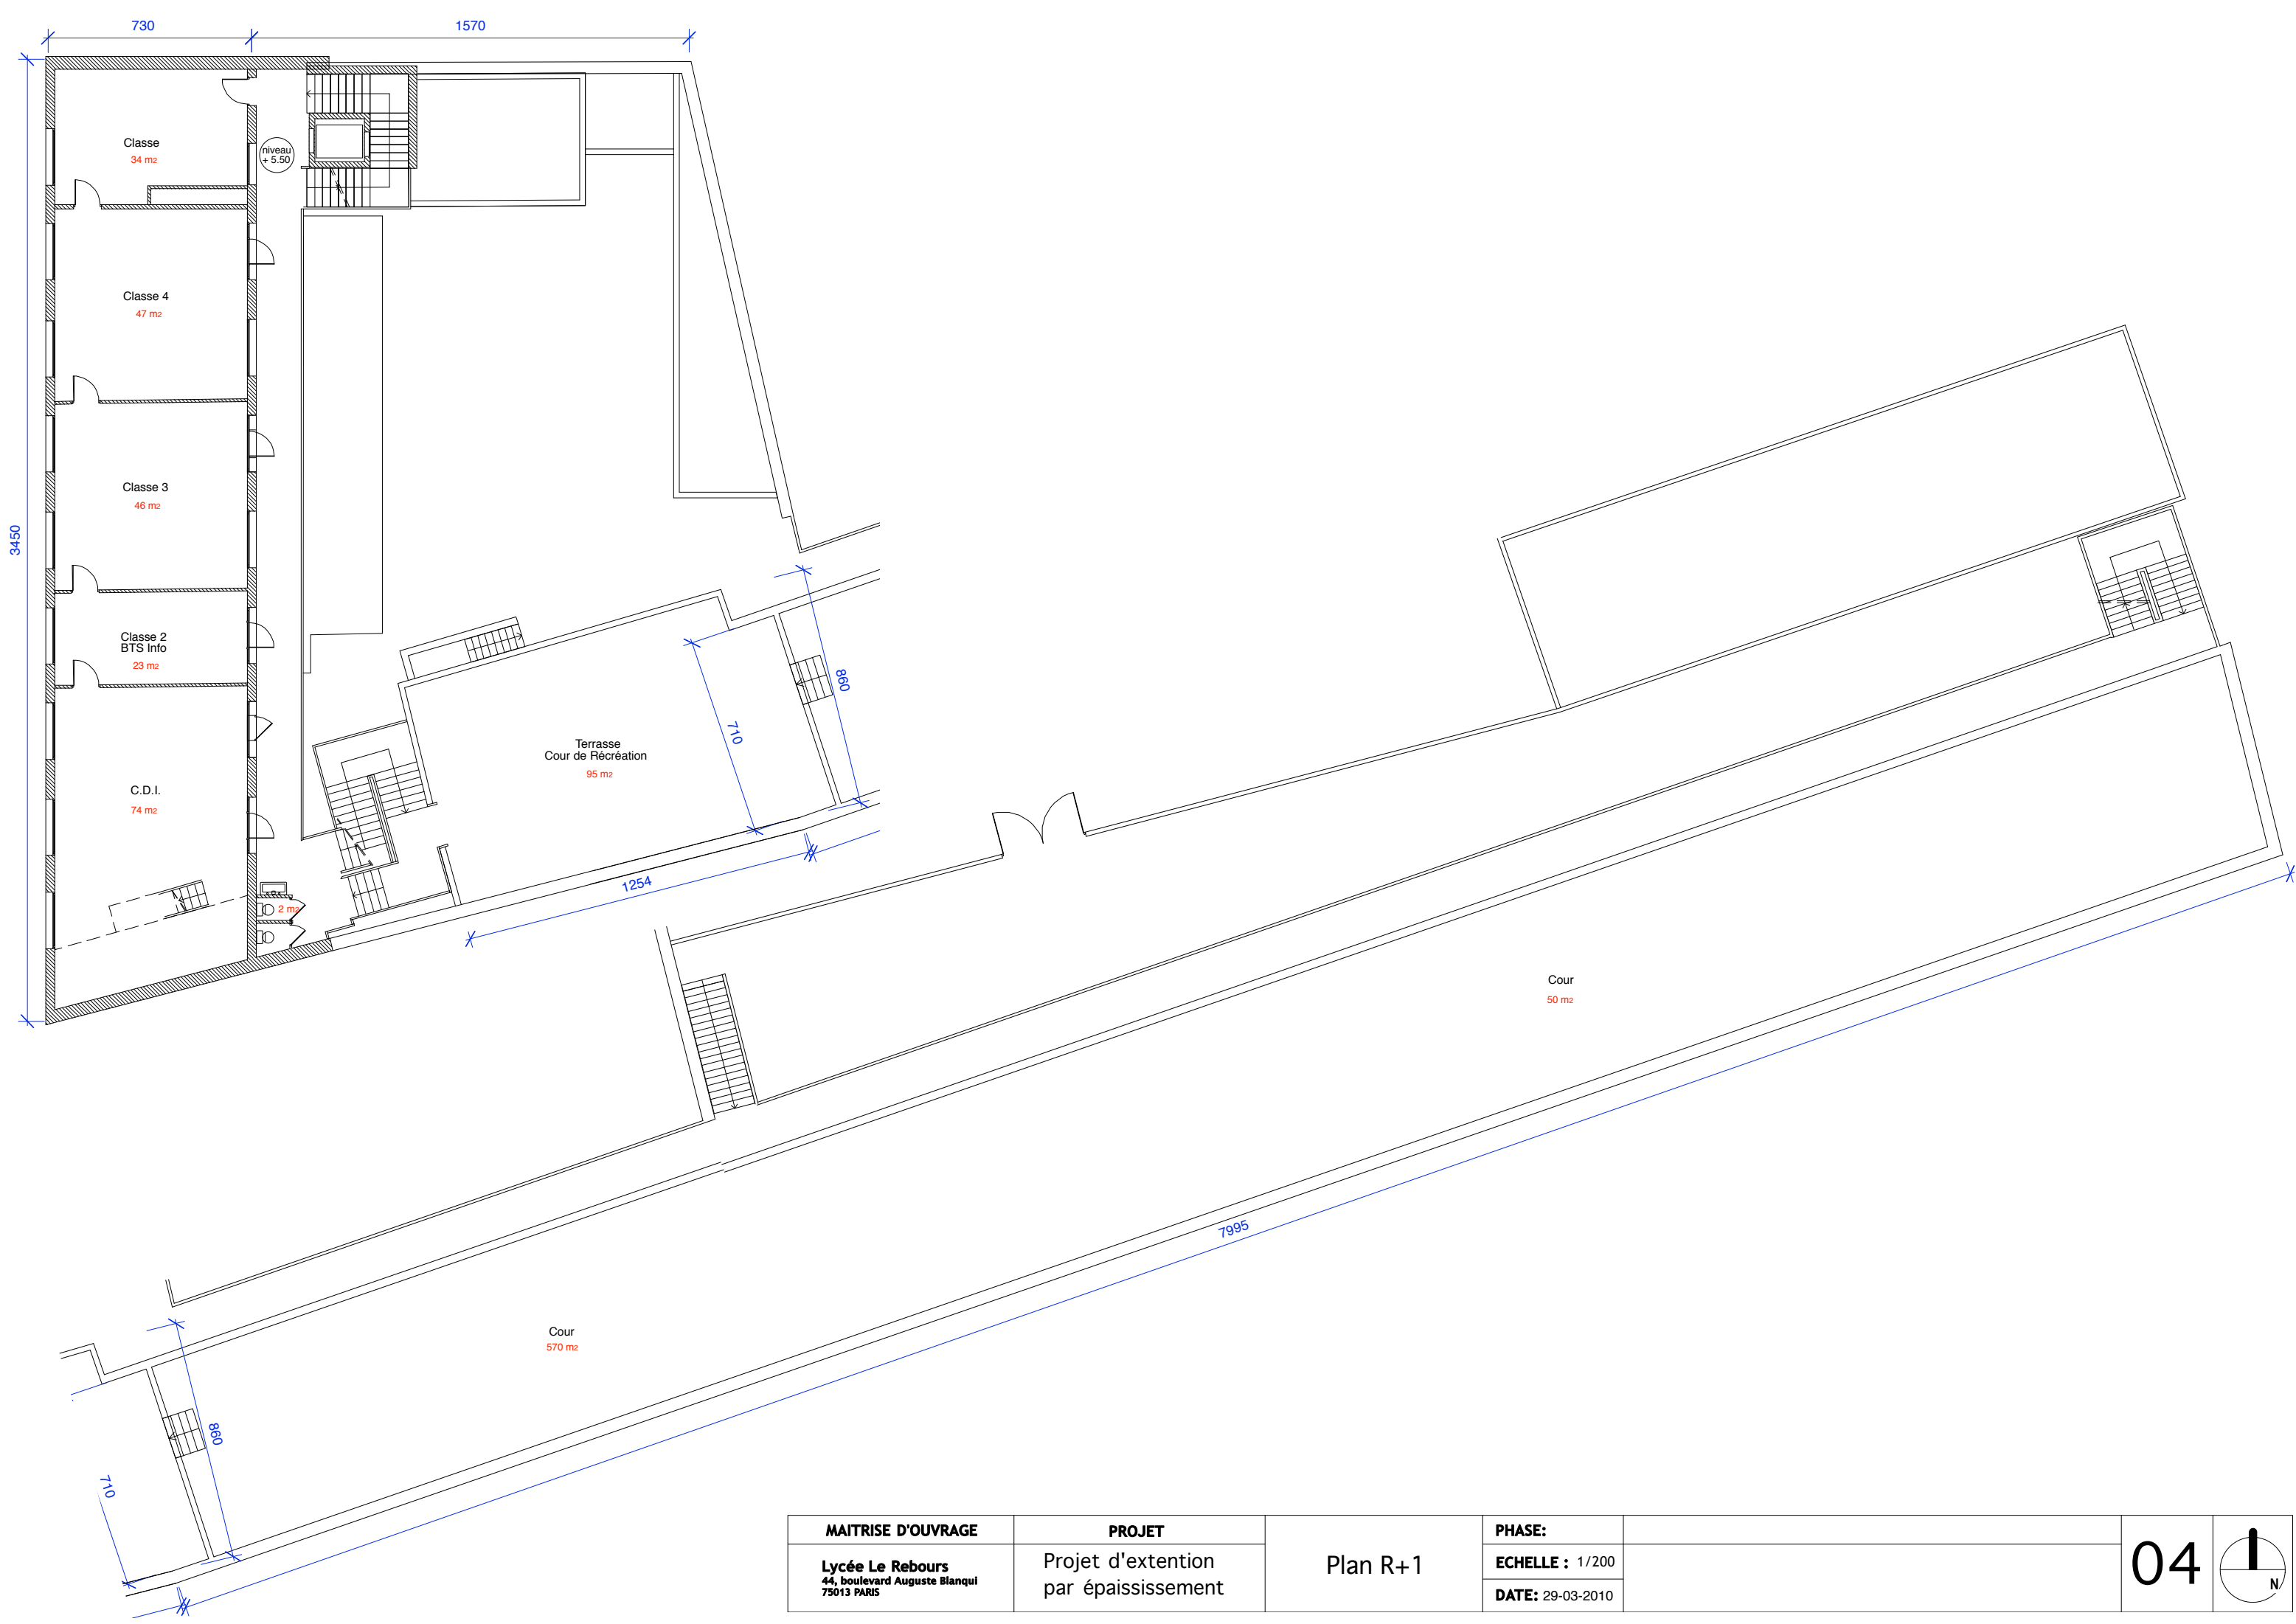

MAITRISE D'OUVRAGE Lycée Le Rebours 44, boulevard Auguste Blanqui 75013 PARIS	PROJET Projet d'extention par épaississement	Plan R+1	PHASE:		04	
			ECHELLE : 1/200			
			DATE: 29-03-2010			

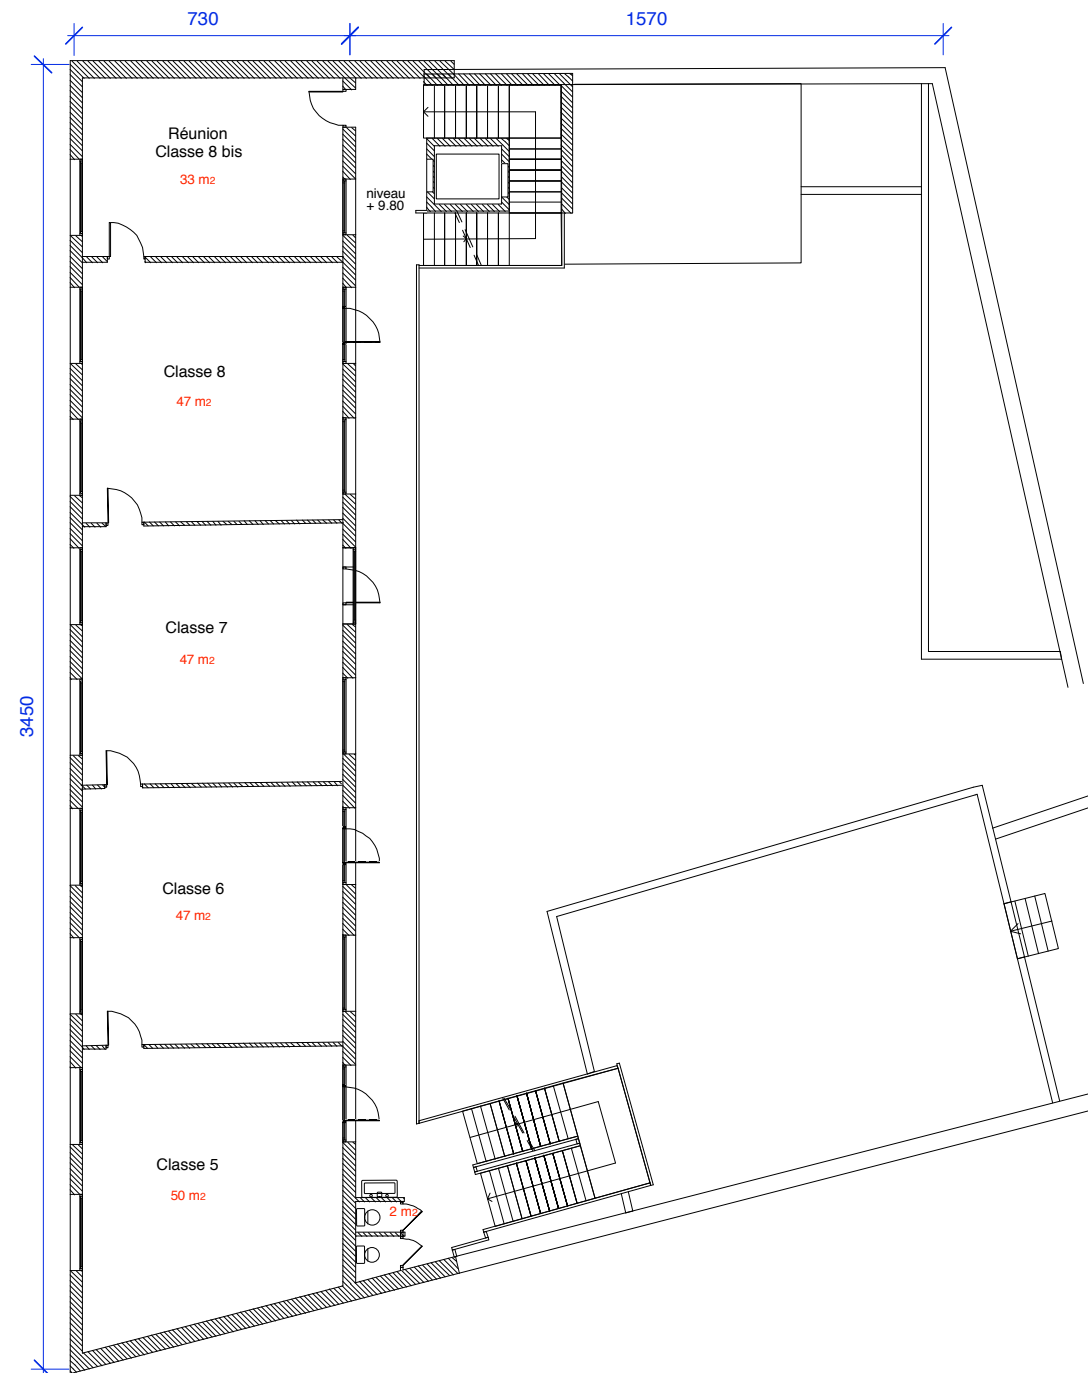



Plans R+2

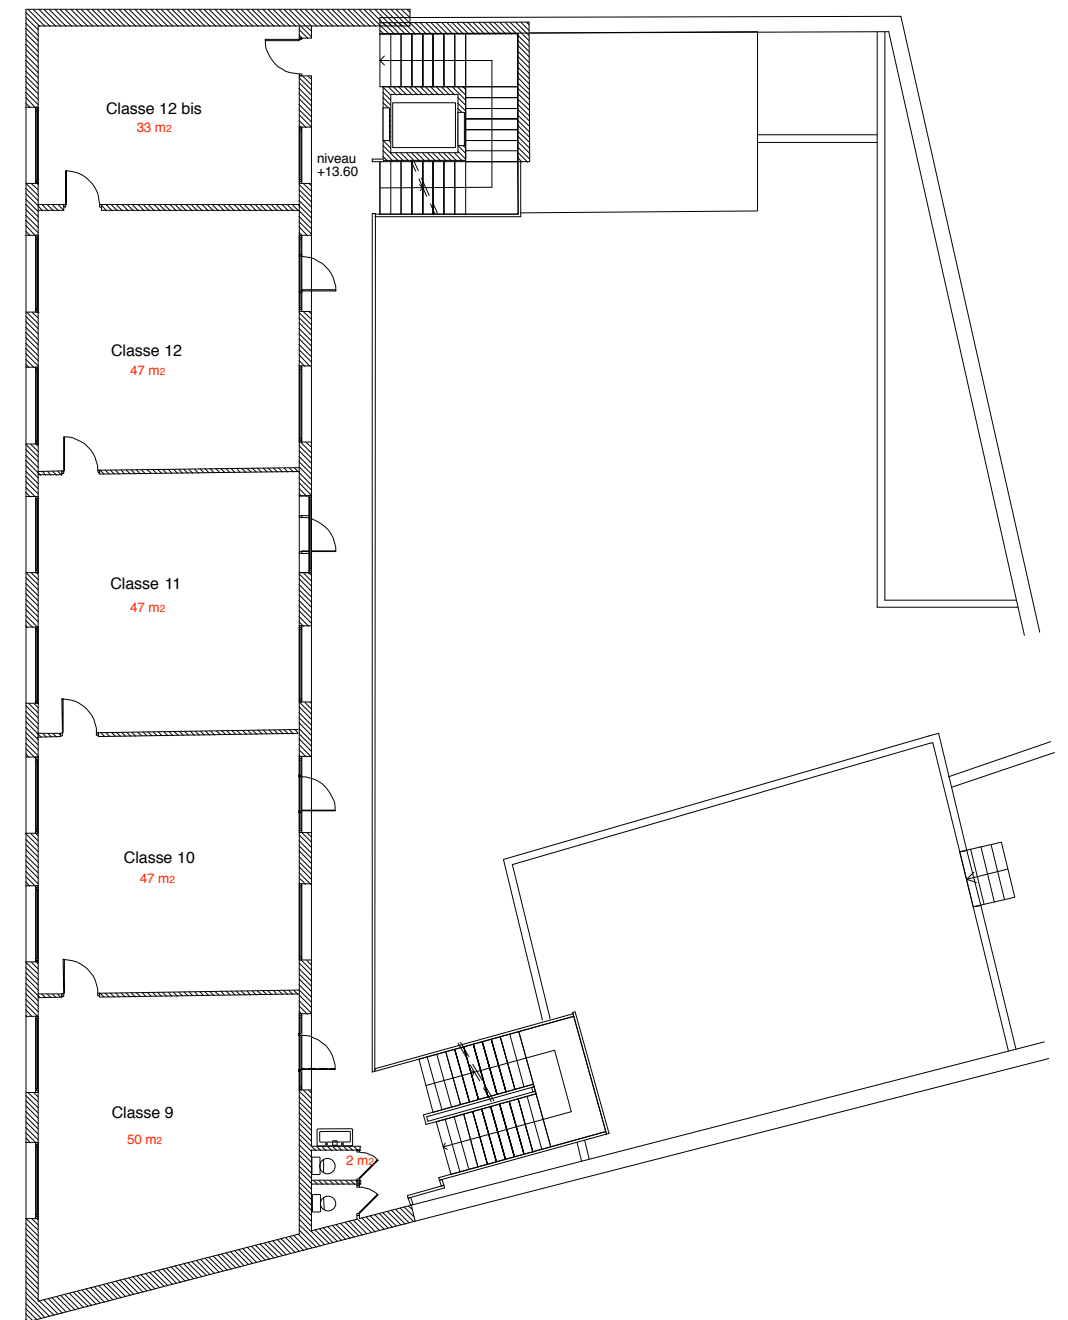


Plans R+3


MAITRISE D'OUVRAGE Lycée Le Rebours 44, boulevard Auguste Blanqui 75013 PARIS	PROJET Projet d'extention par épaississement	Plans R+2 & R+3	PHASE:		05	
			ECHELLE : 1/200			
			DATE: 29-03-2010			

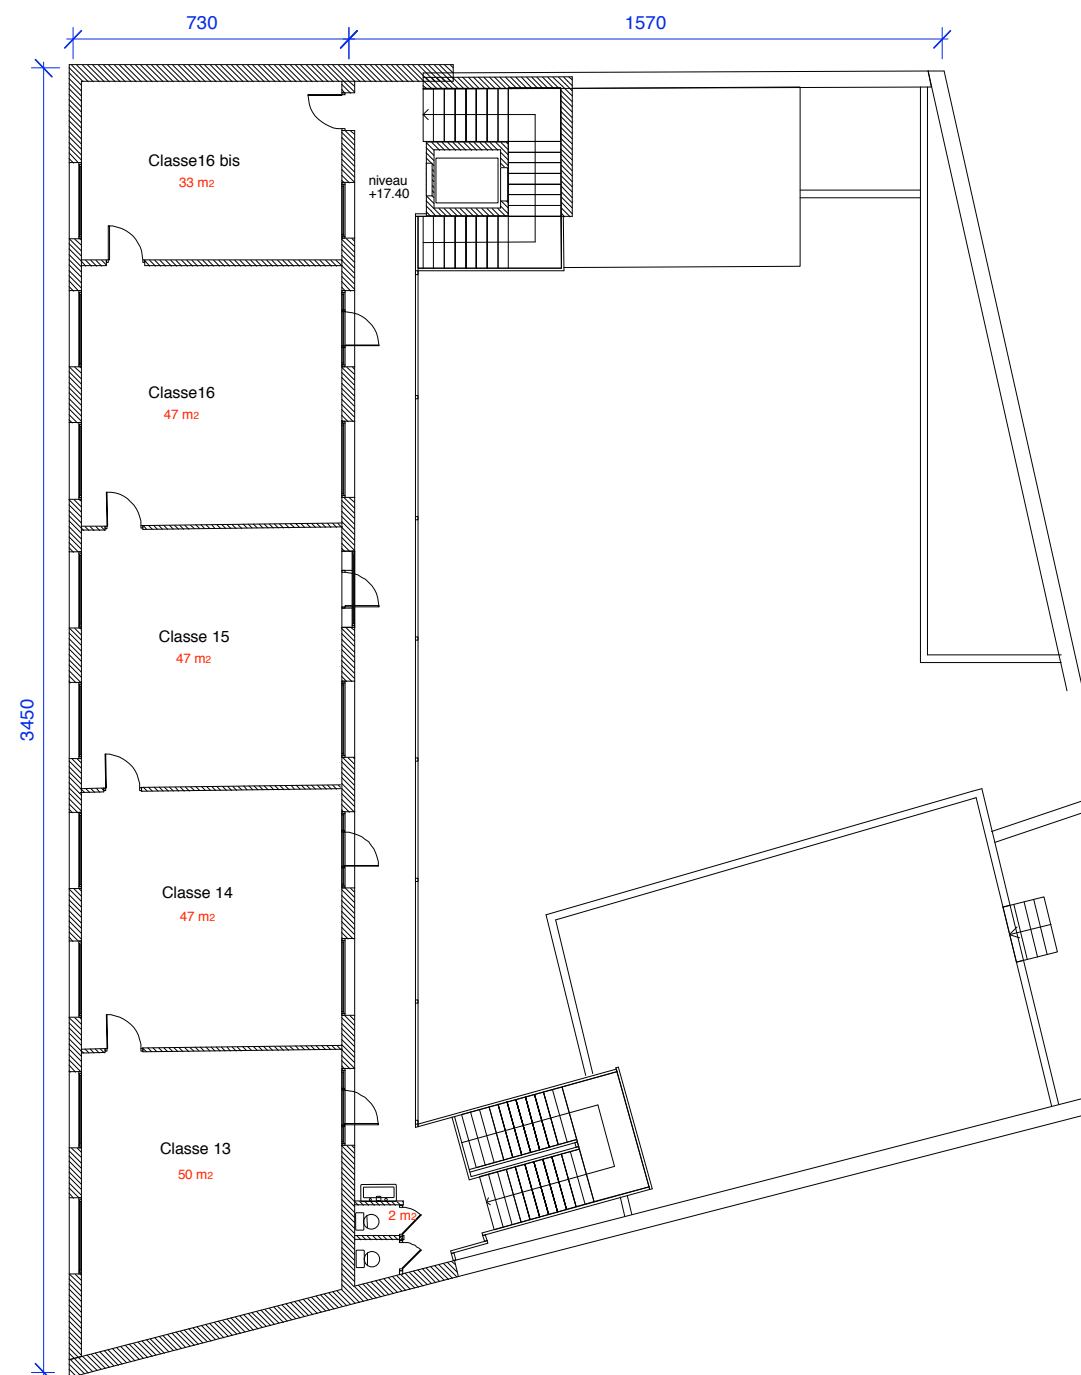

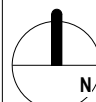MAITRISE D'OUVRAGE	PROJET	Plan R+4	PHASE:		06	
Lycée Le Rebours 44, boulevard Auguste Blanqui 75013 PARIS	Projet d'extention par épaississement		ECHELLE : 1/200			
			DATE: 29-03-2010			

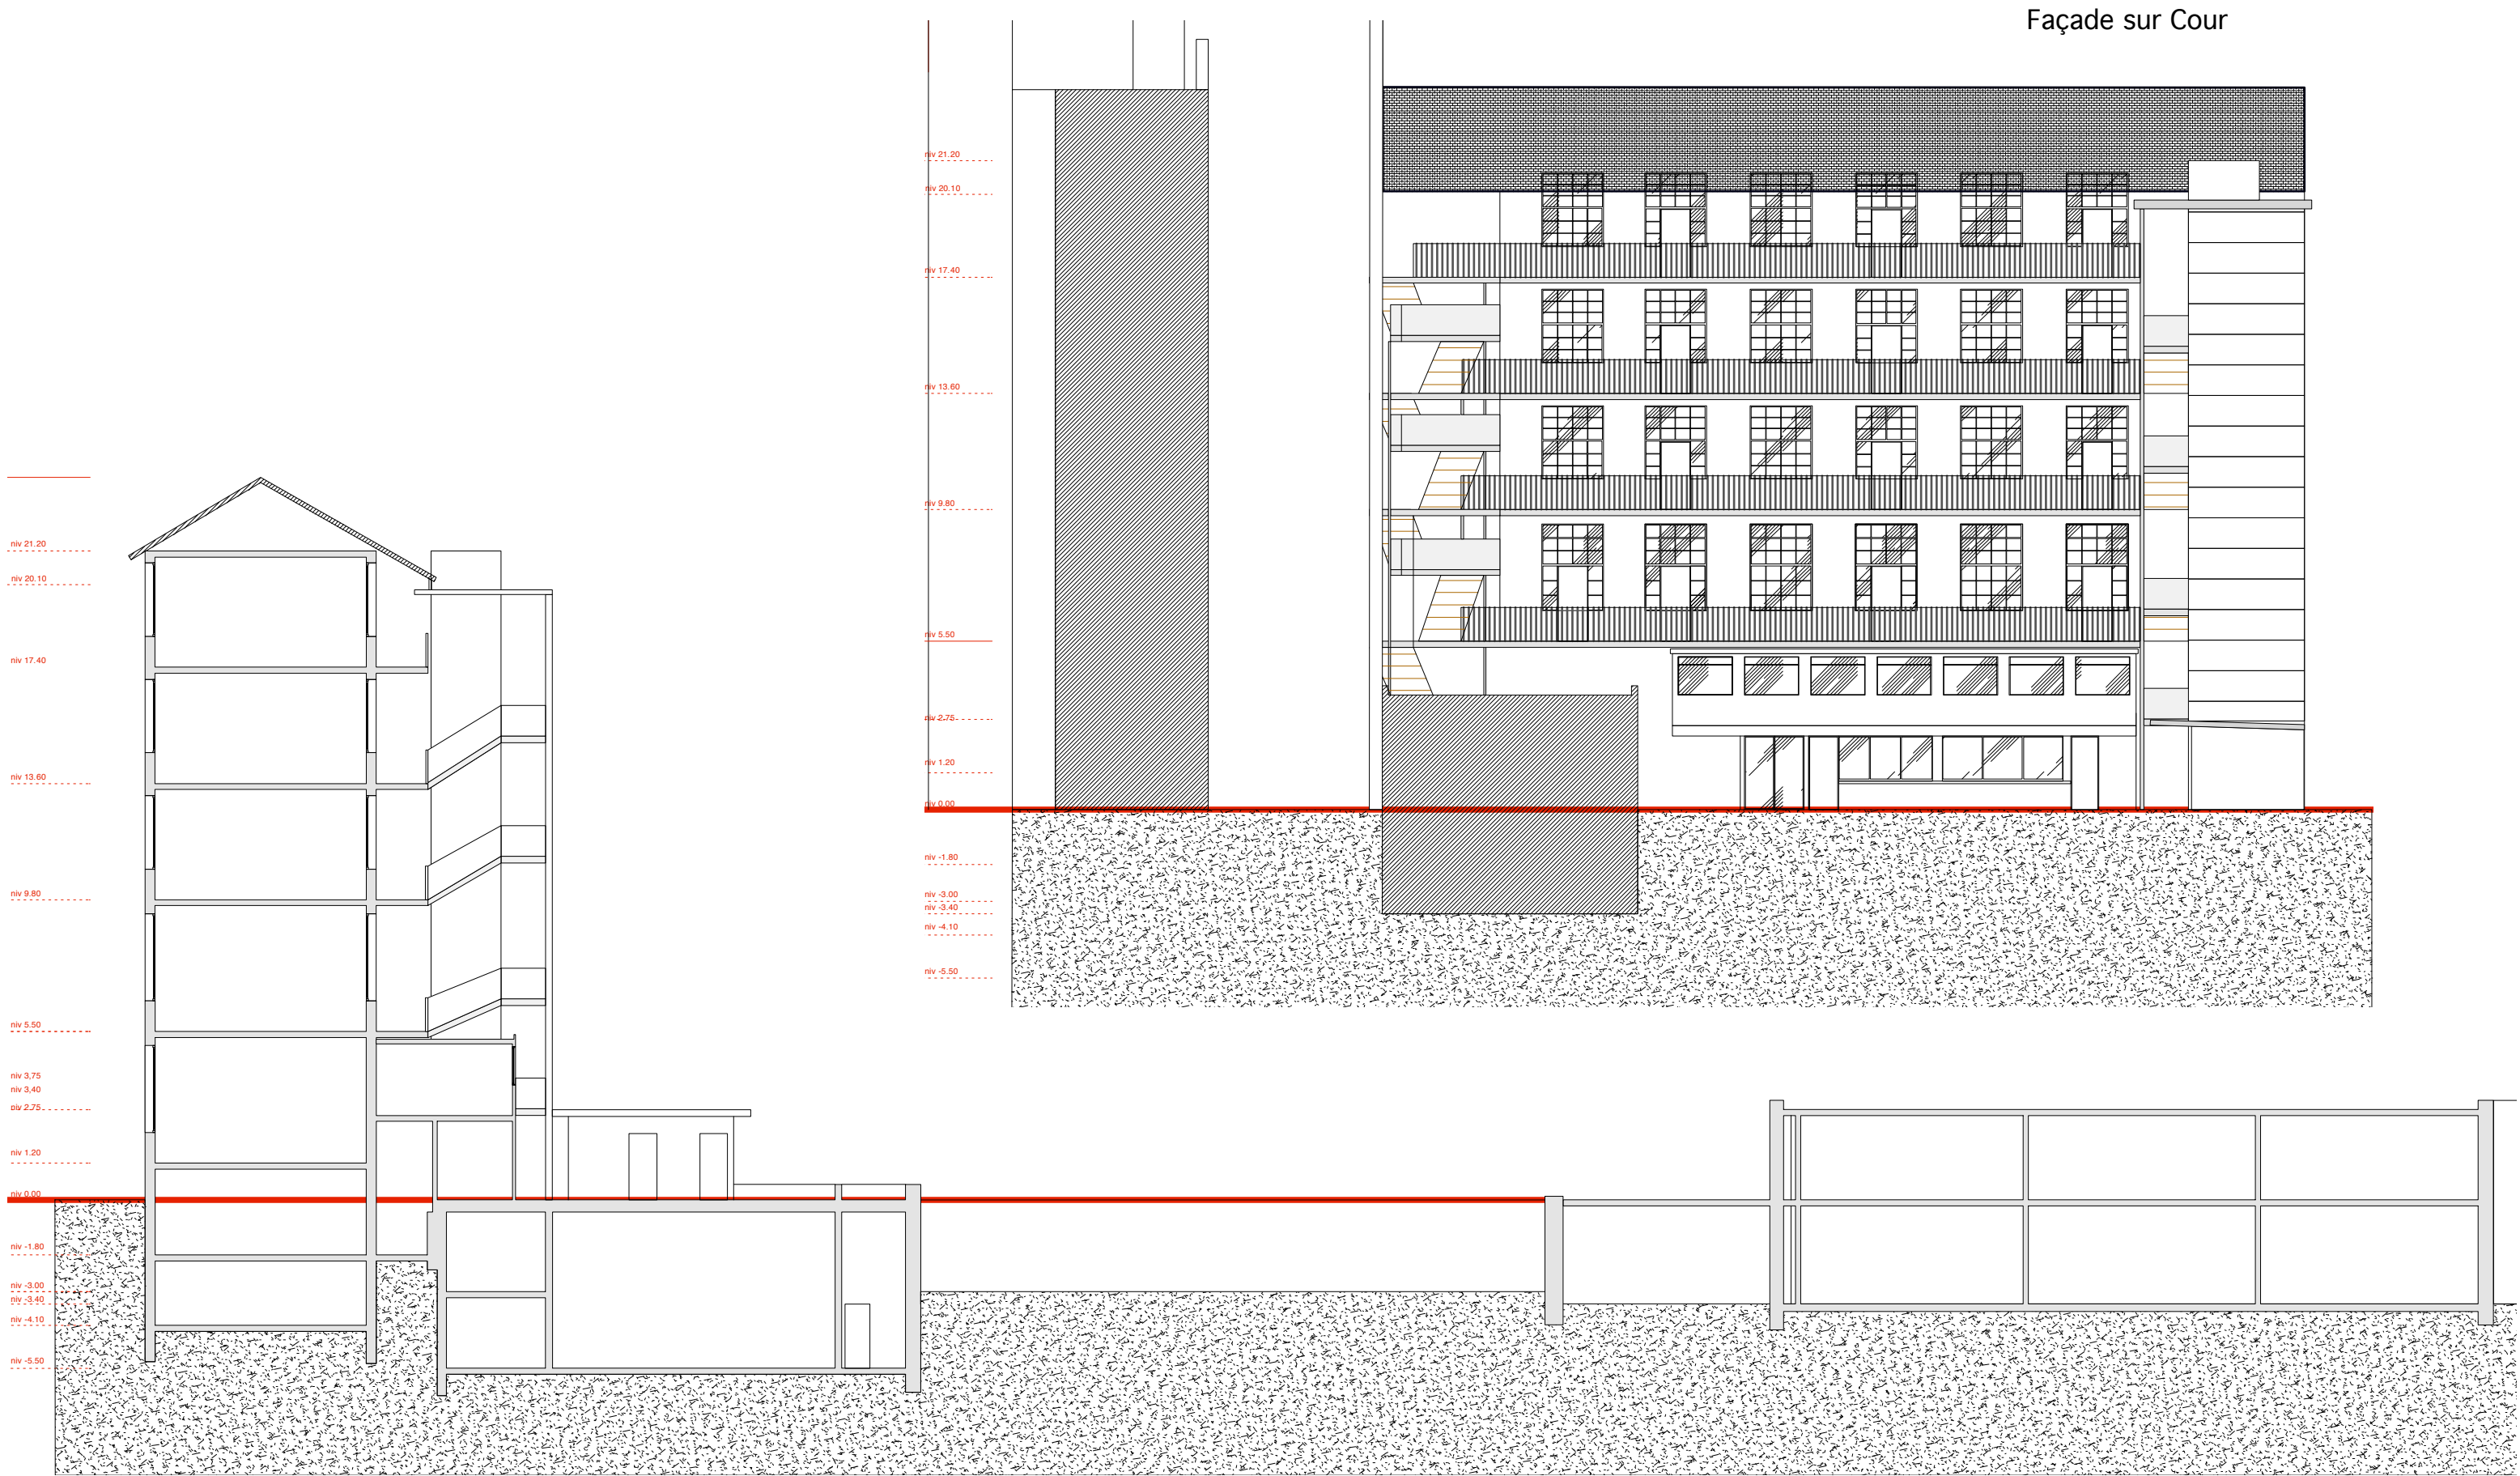

Coupe Perpendiculaire

MAITRISE D'OUVRAGE	PROJET	Coupe et Façade cour Existantes	PHASE:		07	
Lycée Le Rebours 44, boulevard Auguste Blanqui 75013 PARIS	Projet d'extention par épaissement		ECHELLE : 1/200			
			DATE: 29-03-2010			