



Héberge du n°51 rue Marcheron

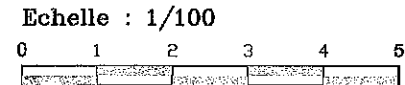

Rue Marcheron

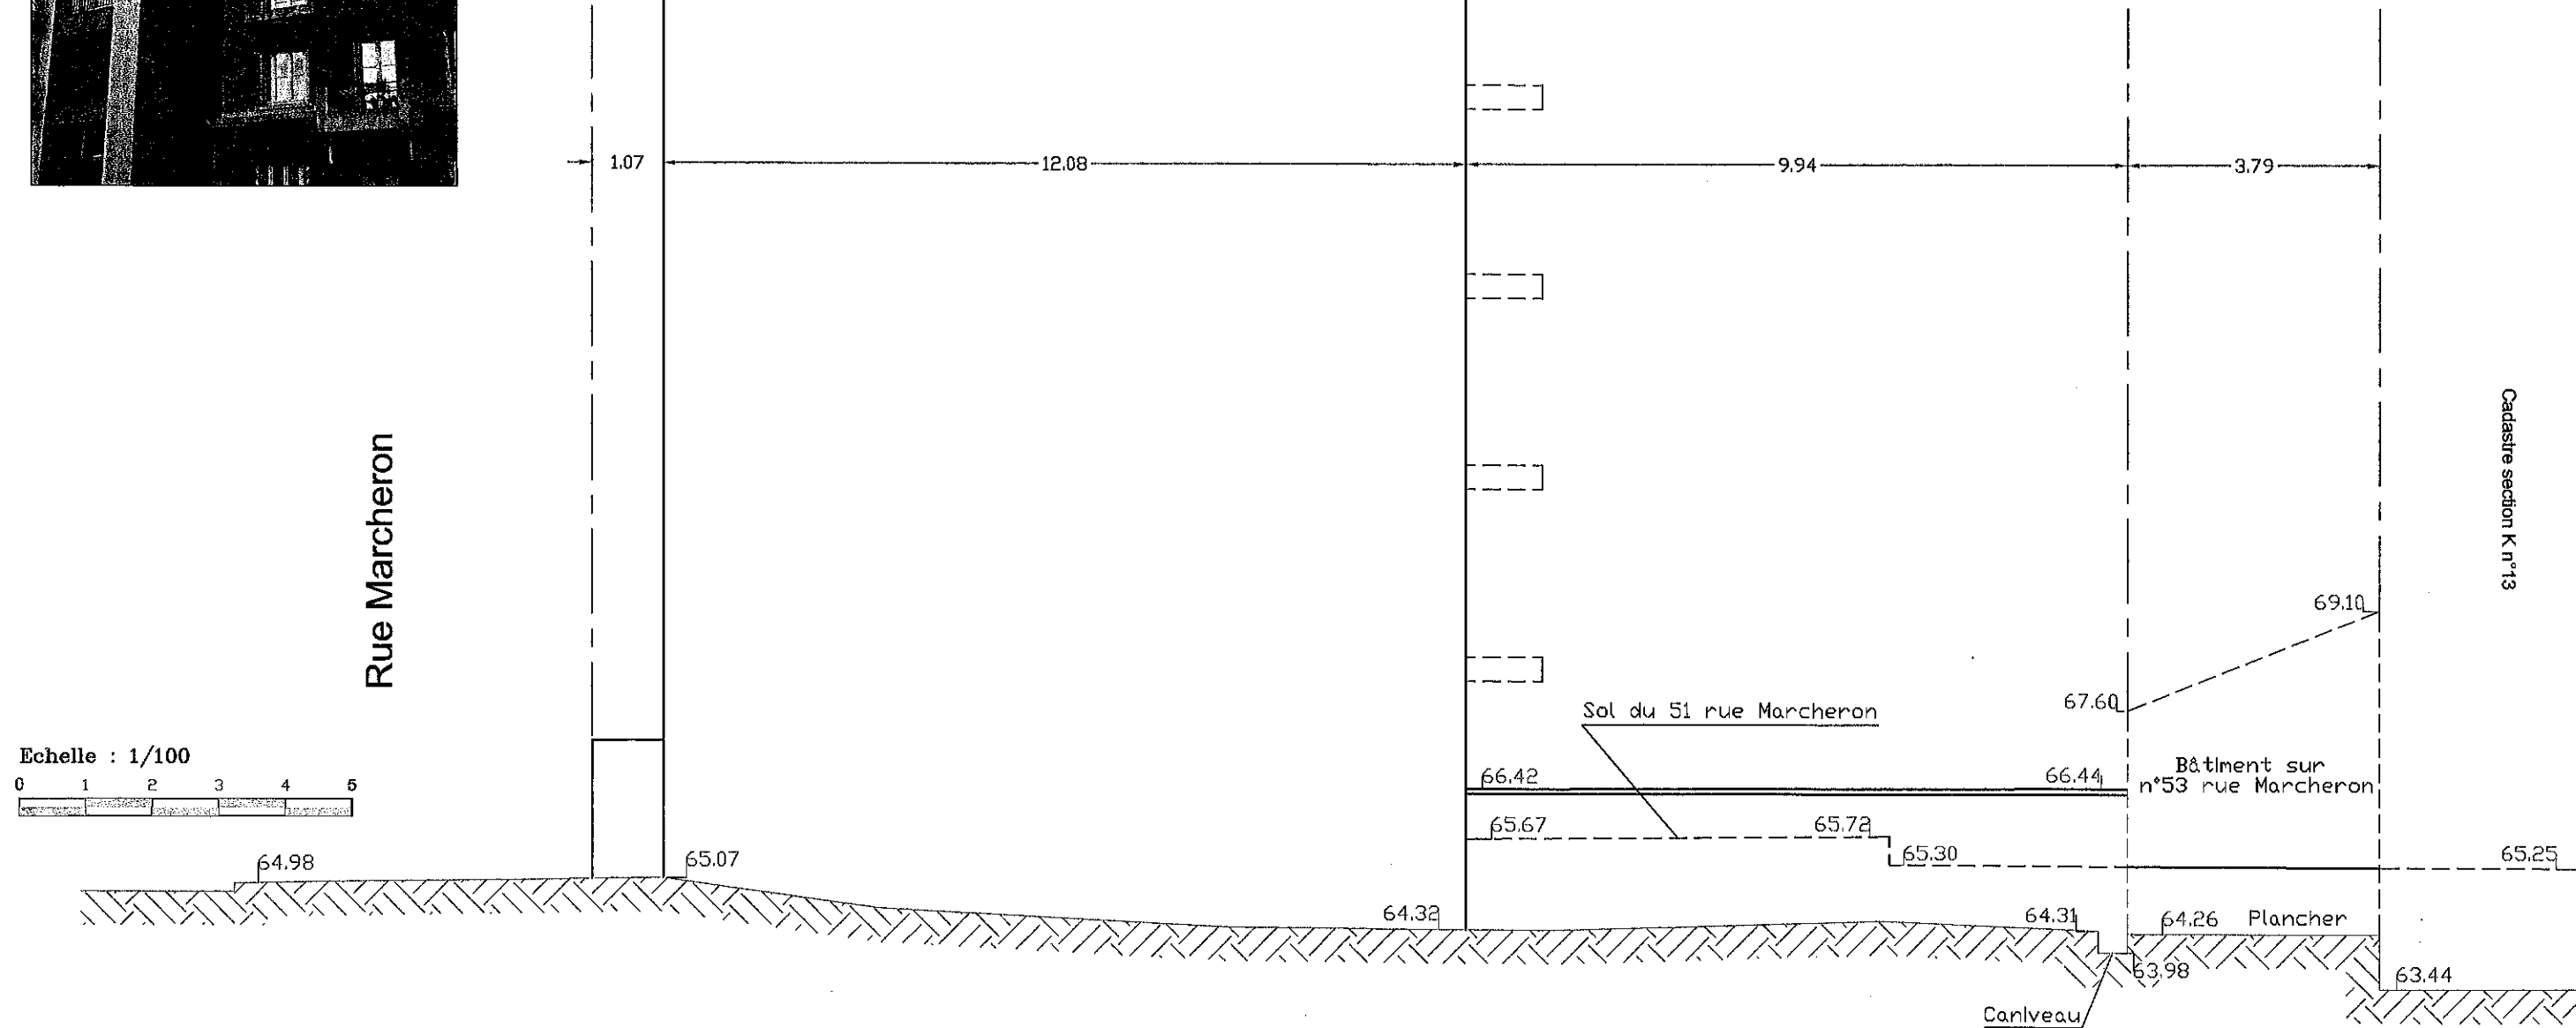

Plan de comparaison 62.00m

Niveau S-sol du 51 rue Marcheron 61.78