
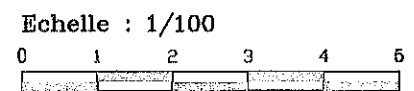


Héberge du n°55 rue Marcheron

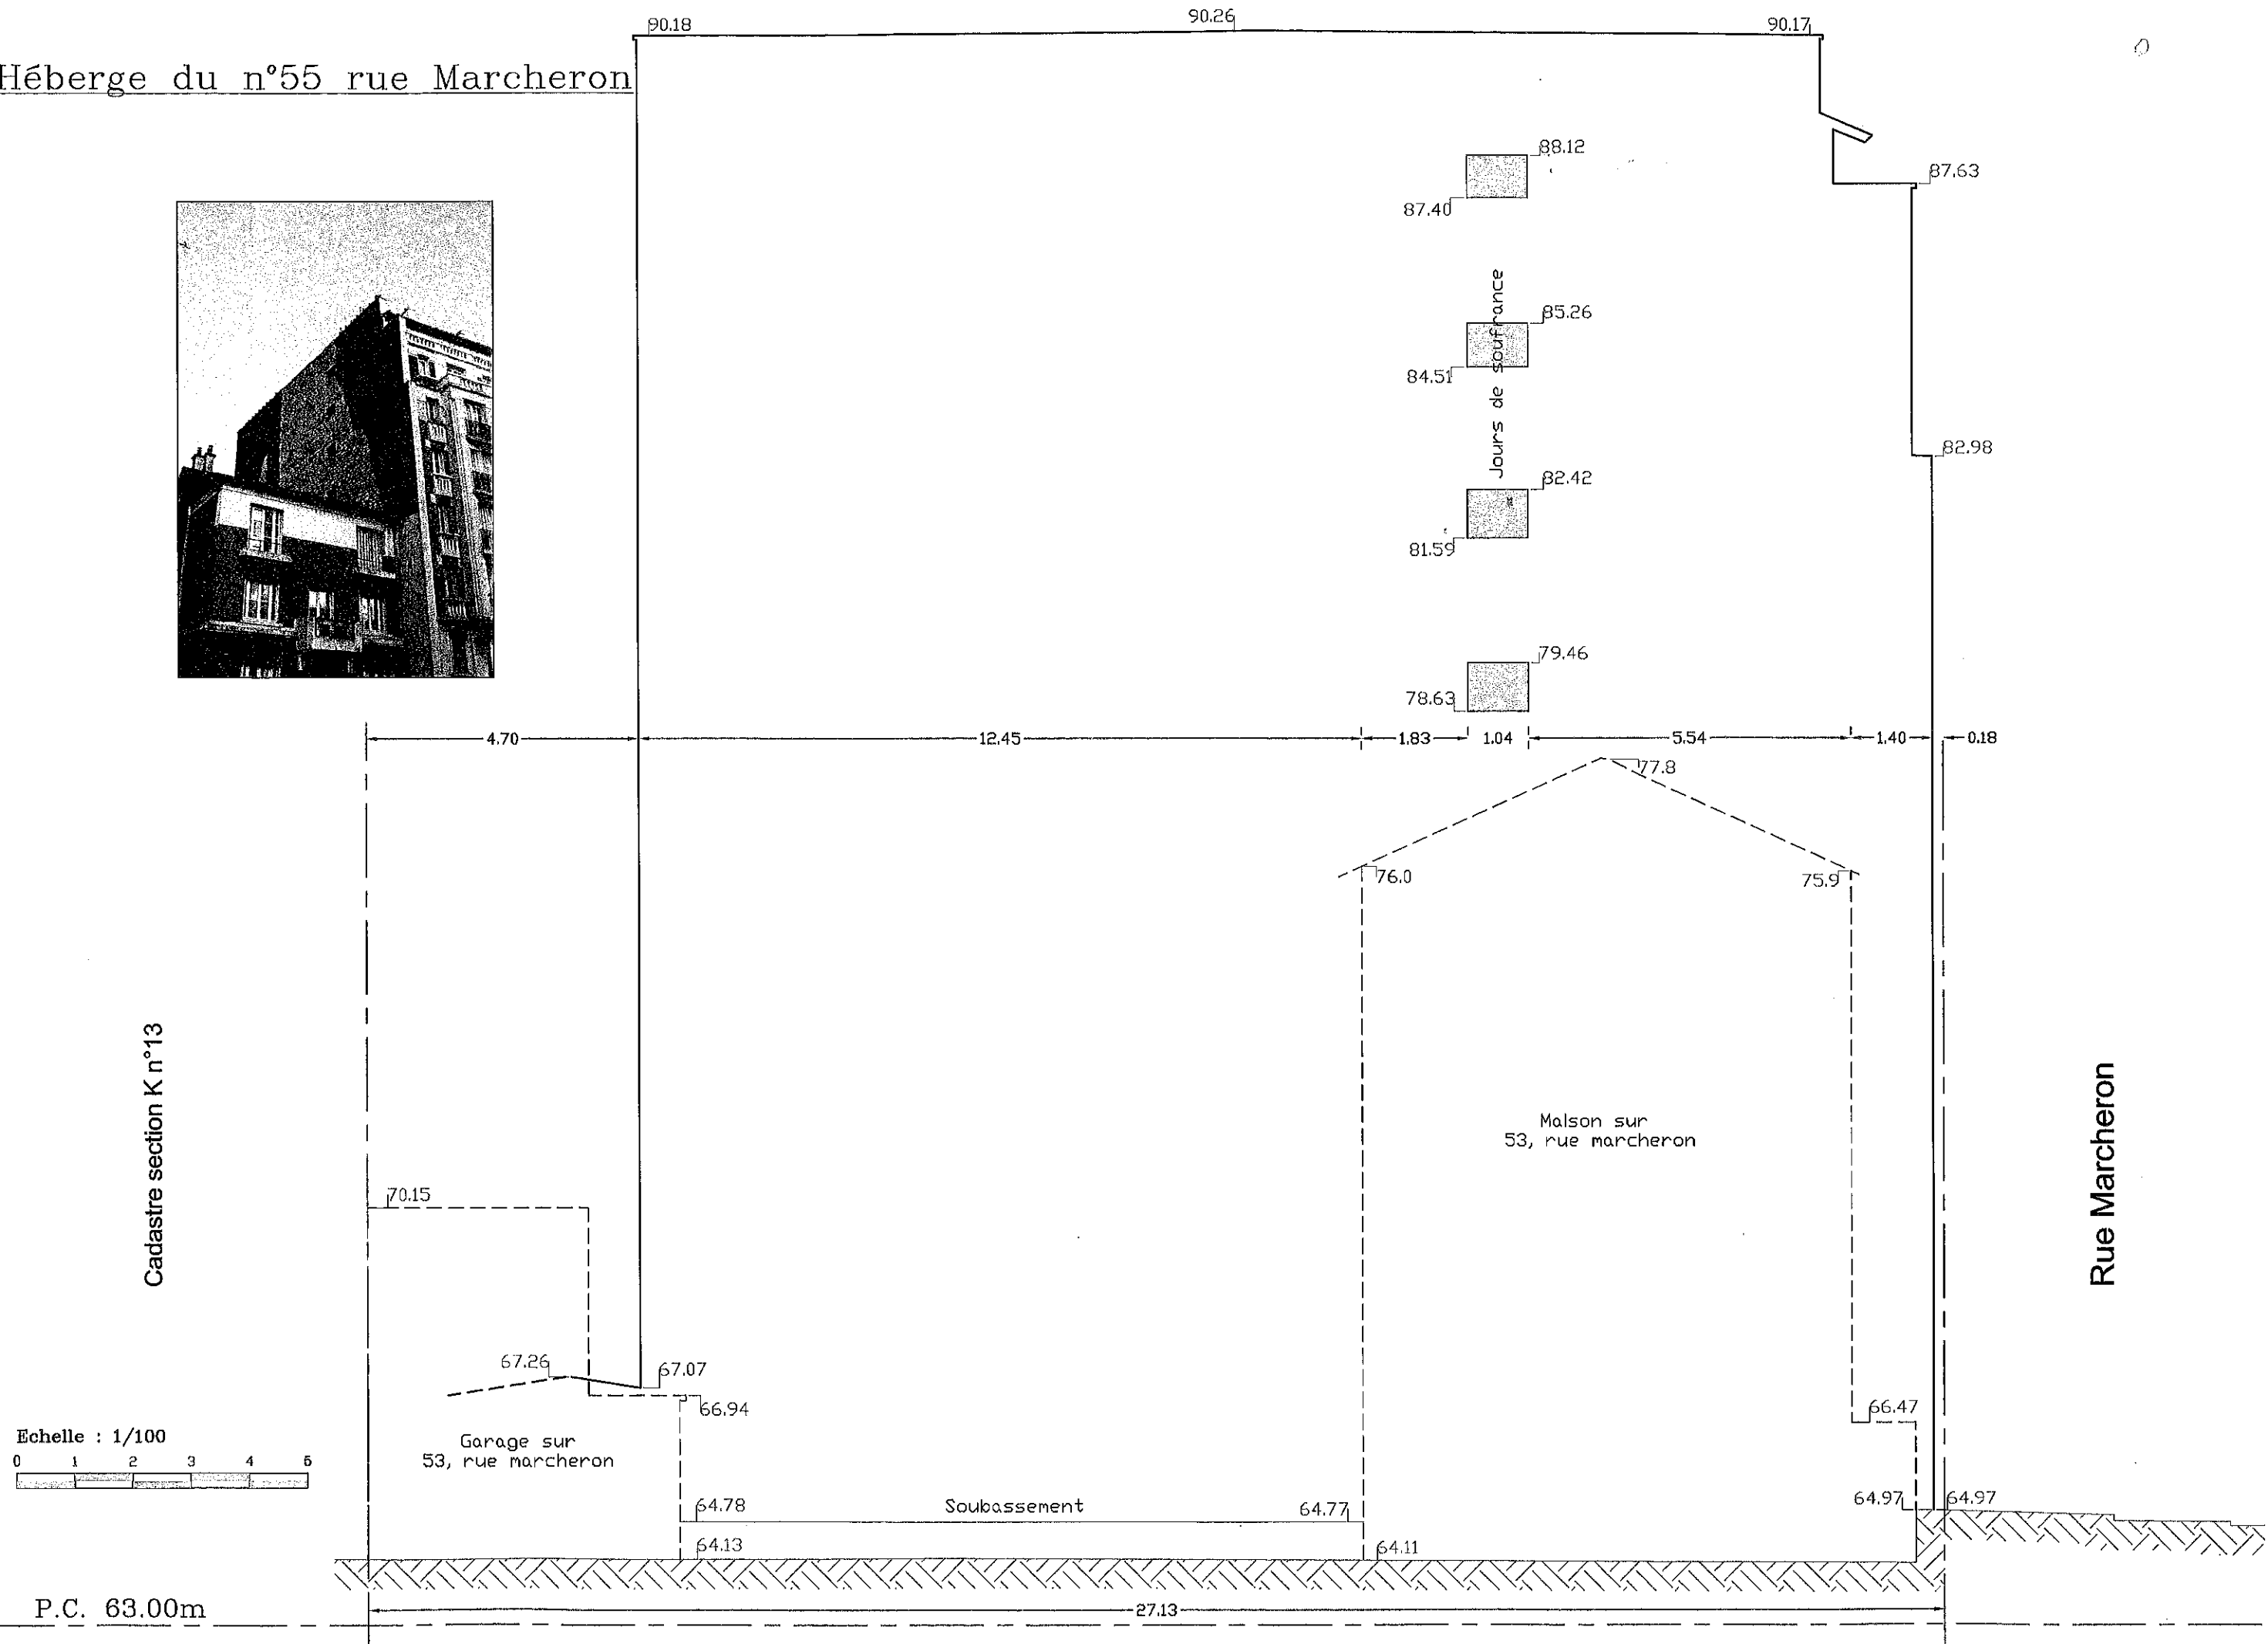

P.C. 63.00m