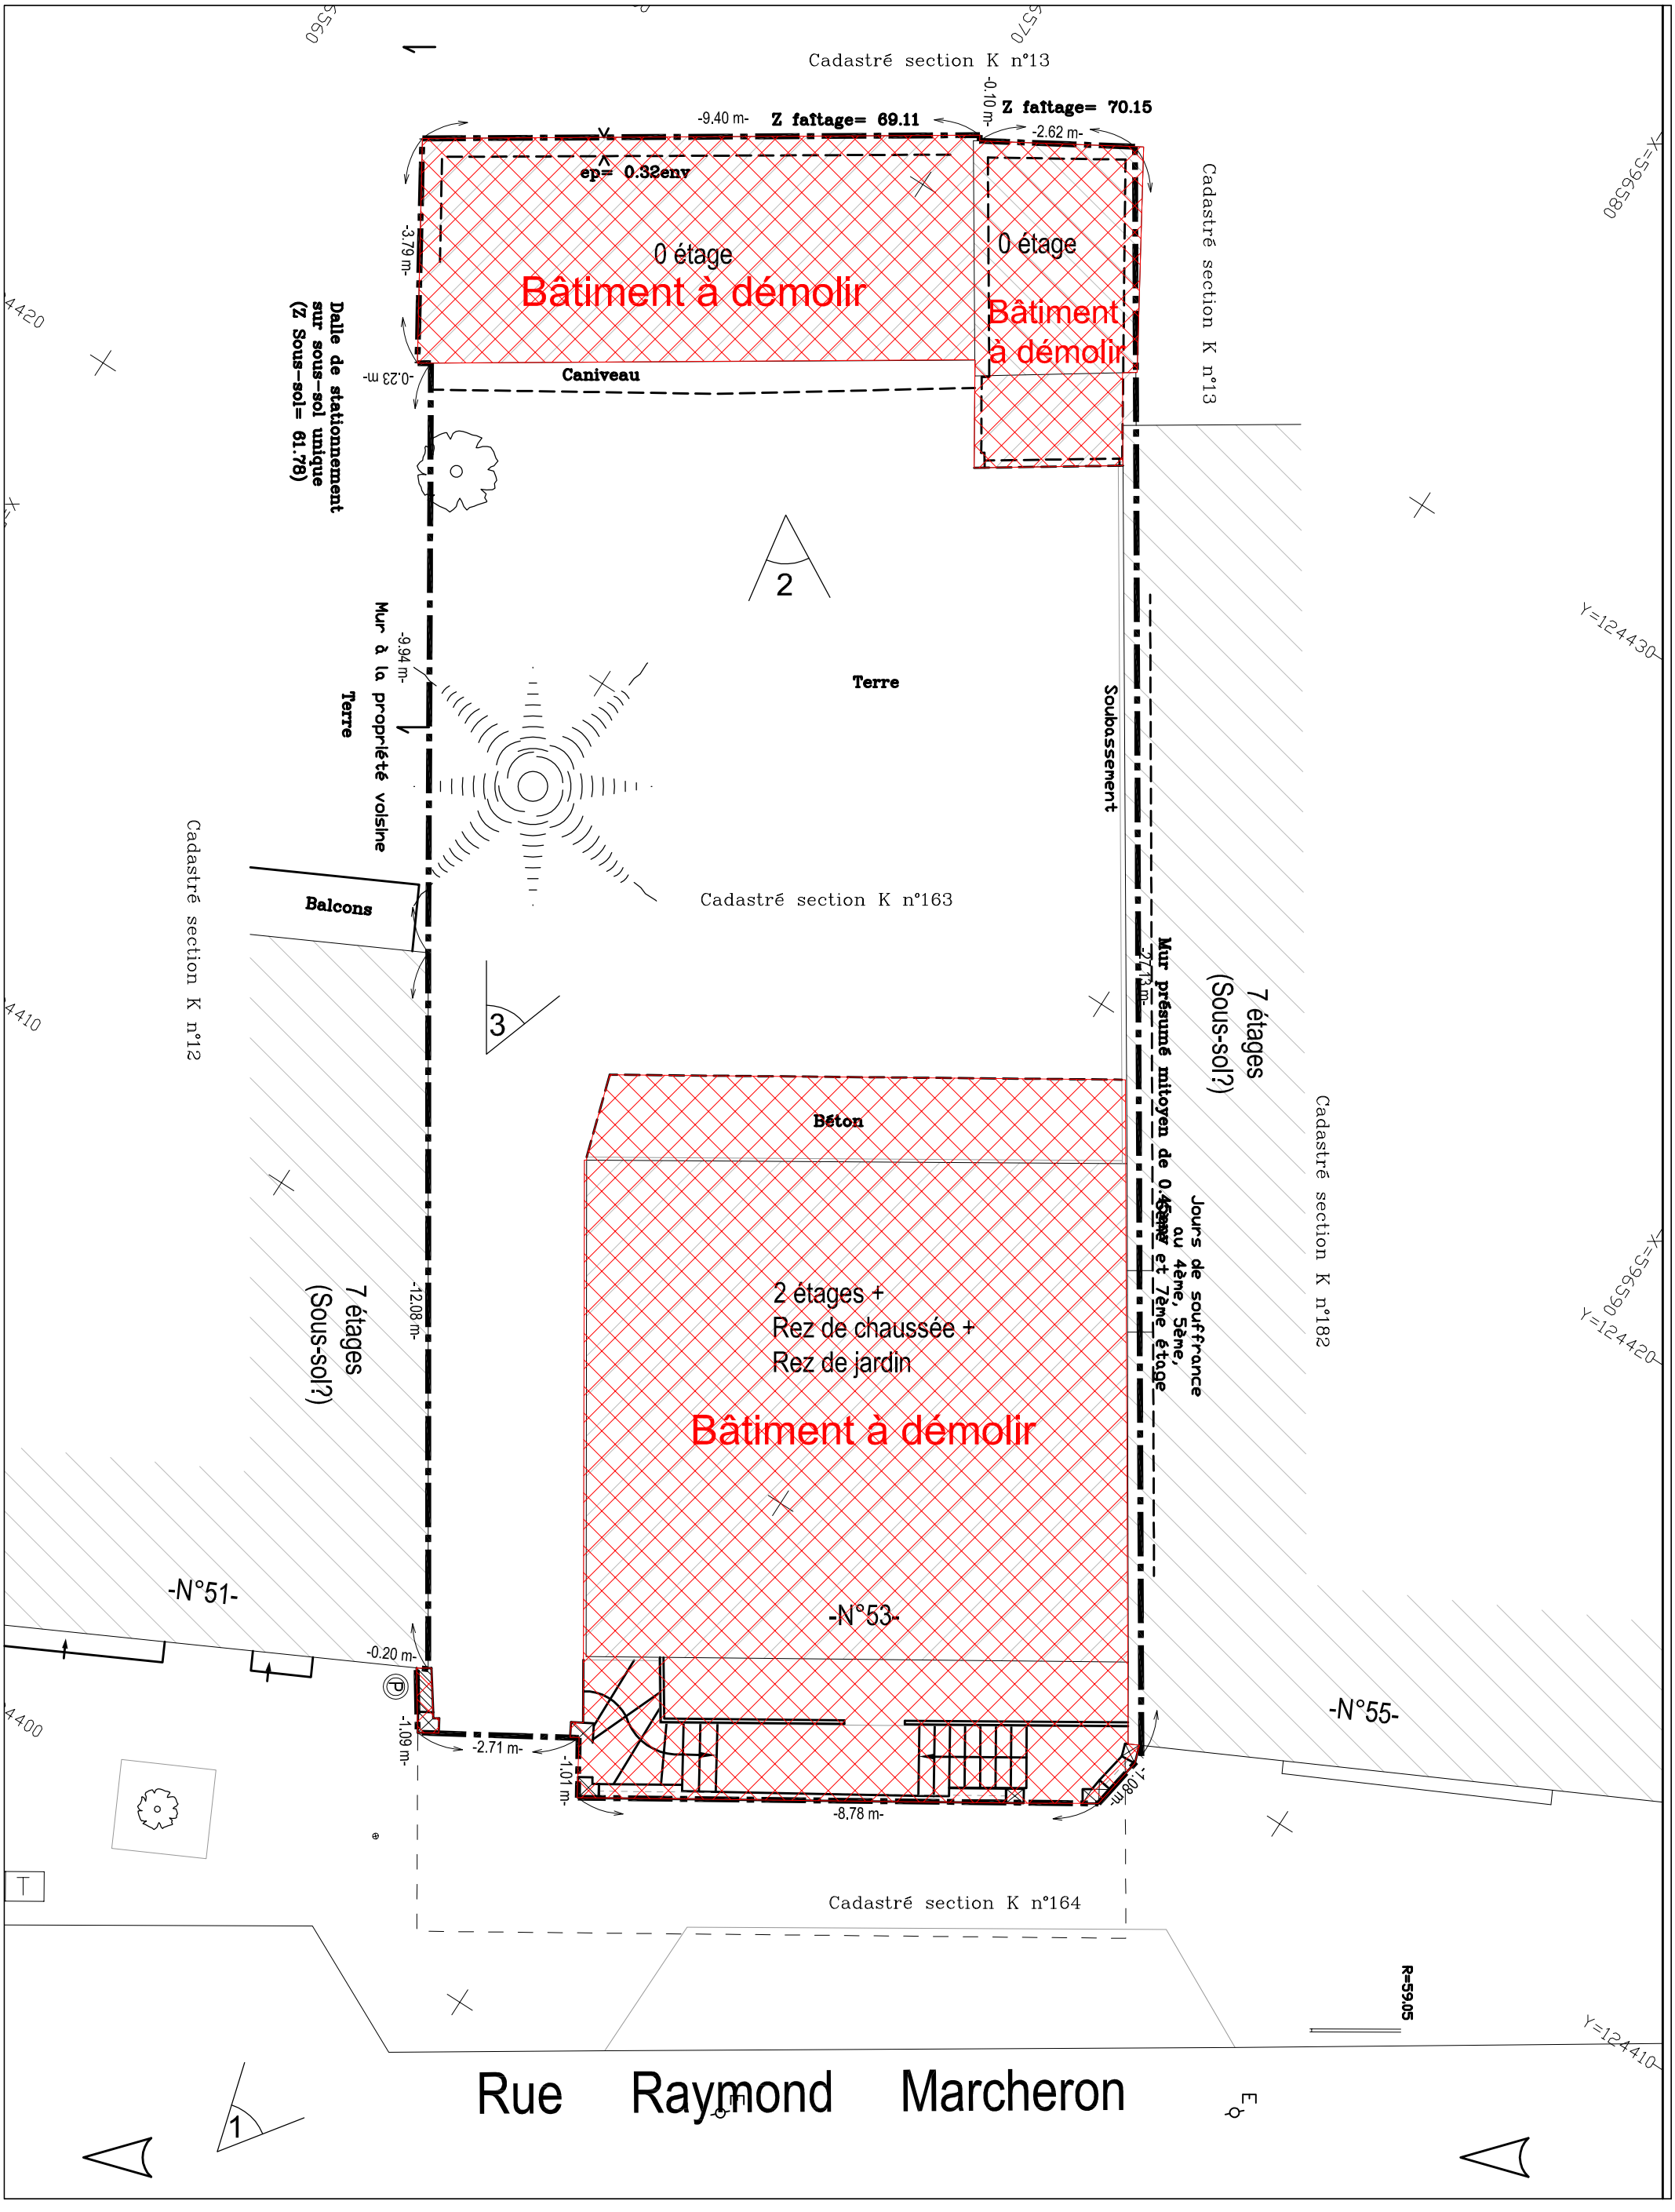

CONSTRUCTION D'UN BATIMENT DE 6 LOGEMENTS + BUREAUX au RDC 53 rue Marcheron - 92170 VANVES	DOSSIER CONSULTATION D'ENTREPRISES DEMOLITIONS

eddi
11 rue Jouvenet - 75 016 PARIS
TEL 01.44.14.95.00
FAX 01.44.14.95.15

ETAGE	INDICE	PHASE	ECHELLE
..	00	DCE	1/100