


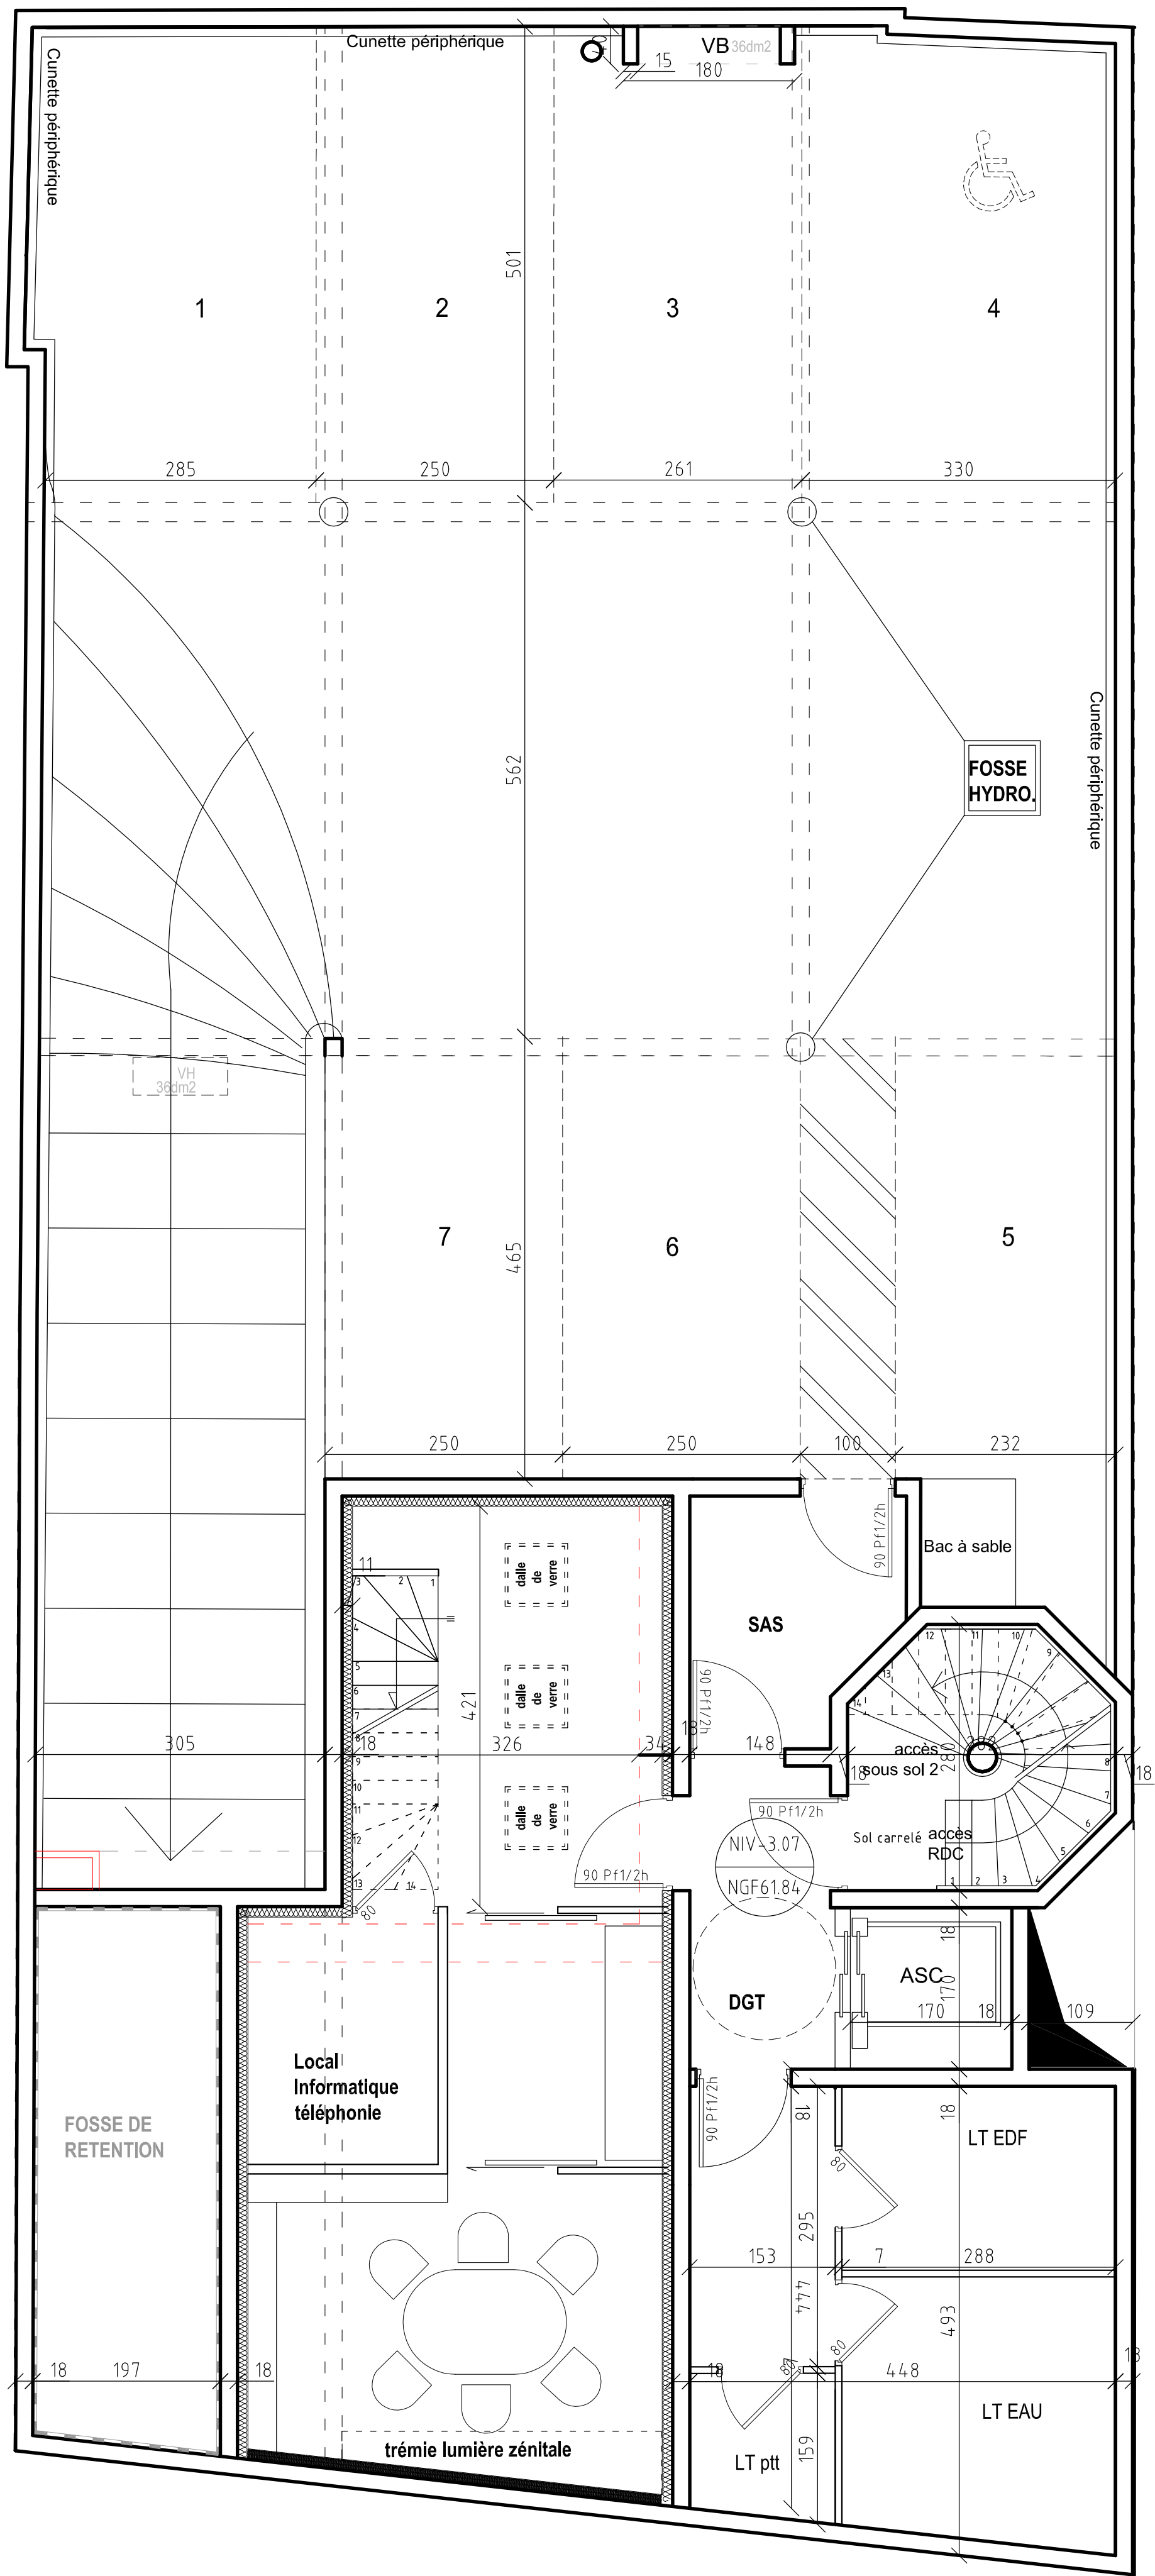

eddi
collective
11 rue Jouvenet - 75 016 PARIS
TEL 01 44 14 93 00
FAX 01 44 14 93 19

ETAGE	INDICE	PHASE	ECHELLE
SOUSSOL.1	00	DCE	1/50

CONSTRUCTION D'UN BATIMENT DE 6 LOGEMENTS + BUREAUX au RDC 53 rue Marcheron - 92170 VANVES	DOSSIER CONSULTATION D'ENTREPRISES
--	------------------------------------



RUE RAYMOND MARCHERON