AG ECE
37 Quai de Grenelle 75015 PARIS

BATIMENT POLLUX
PROJET - NIVEAU 2 (DALLE 38.00 NGF)

DOSSIER de DECLARATION PREALABLE.Rampes PMR.

ED architectes 11 rue Jouvenet 75016 Paris TEL 01.44.14.95.00 FAX 01.44.14.95.15

phase	indice	auteur	n°d'affaire	échelle	date	format	n° du plan
	C	ed	1132	1/50	25.11.2010	A3	10
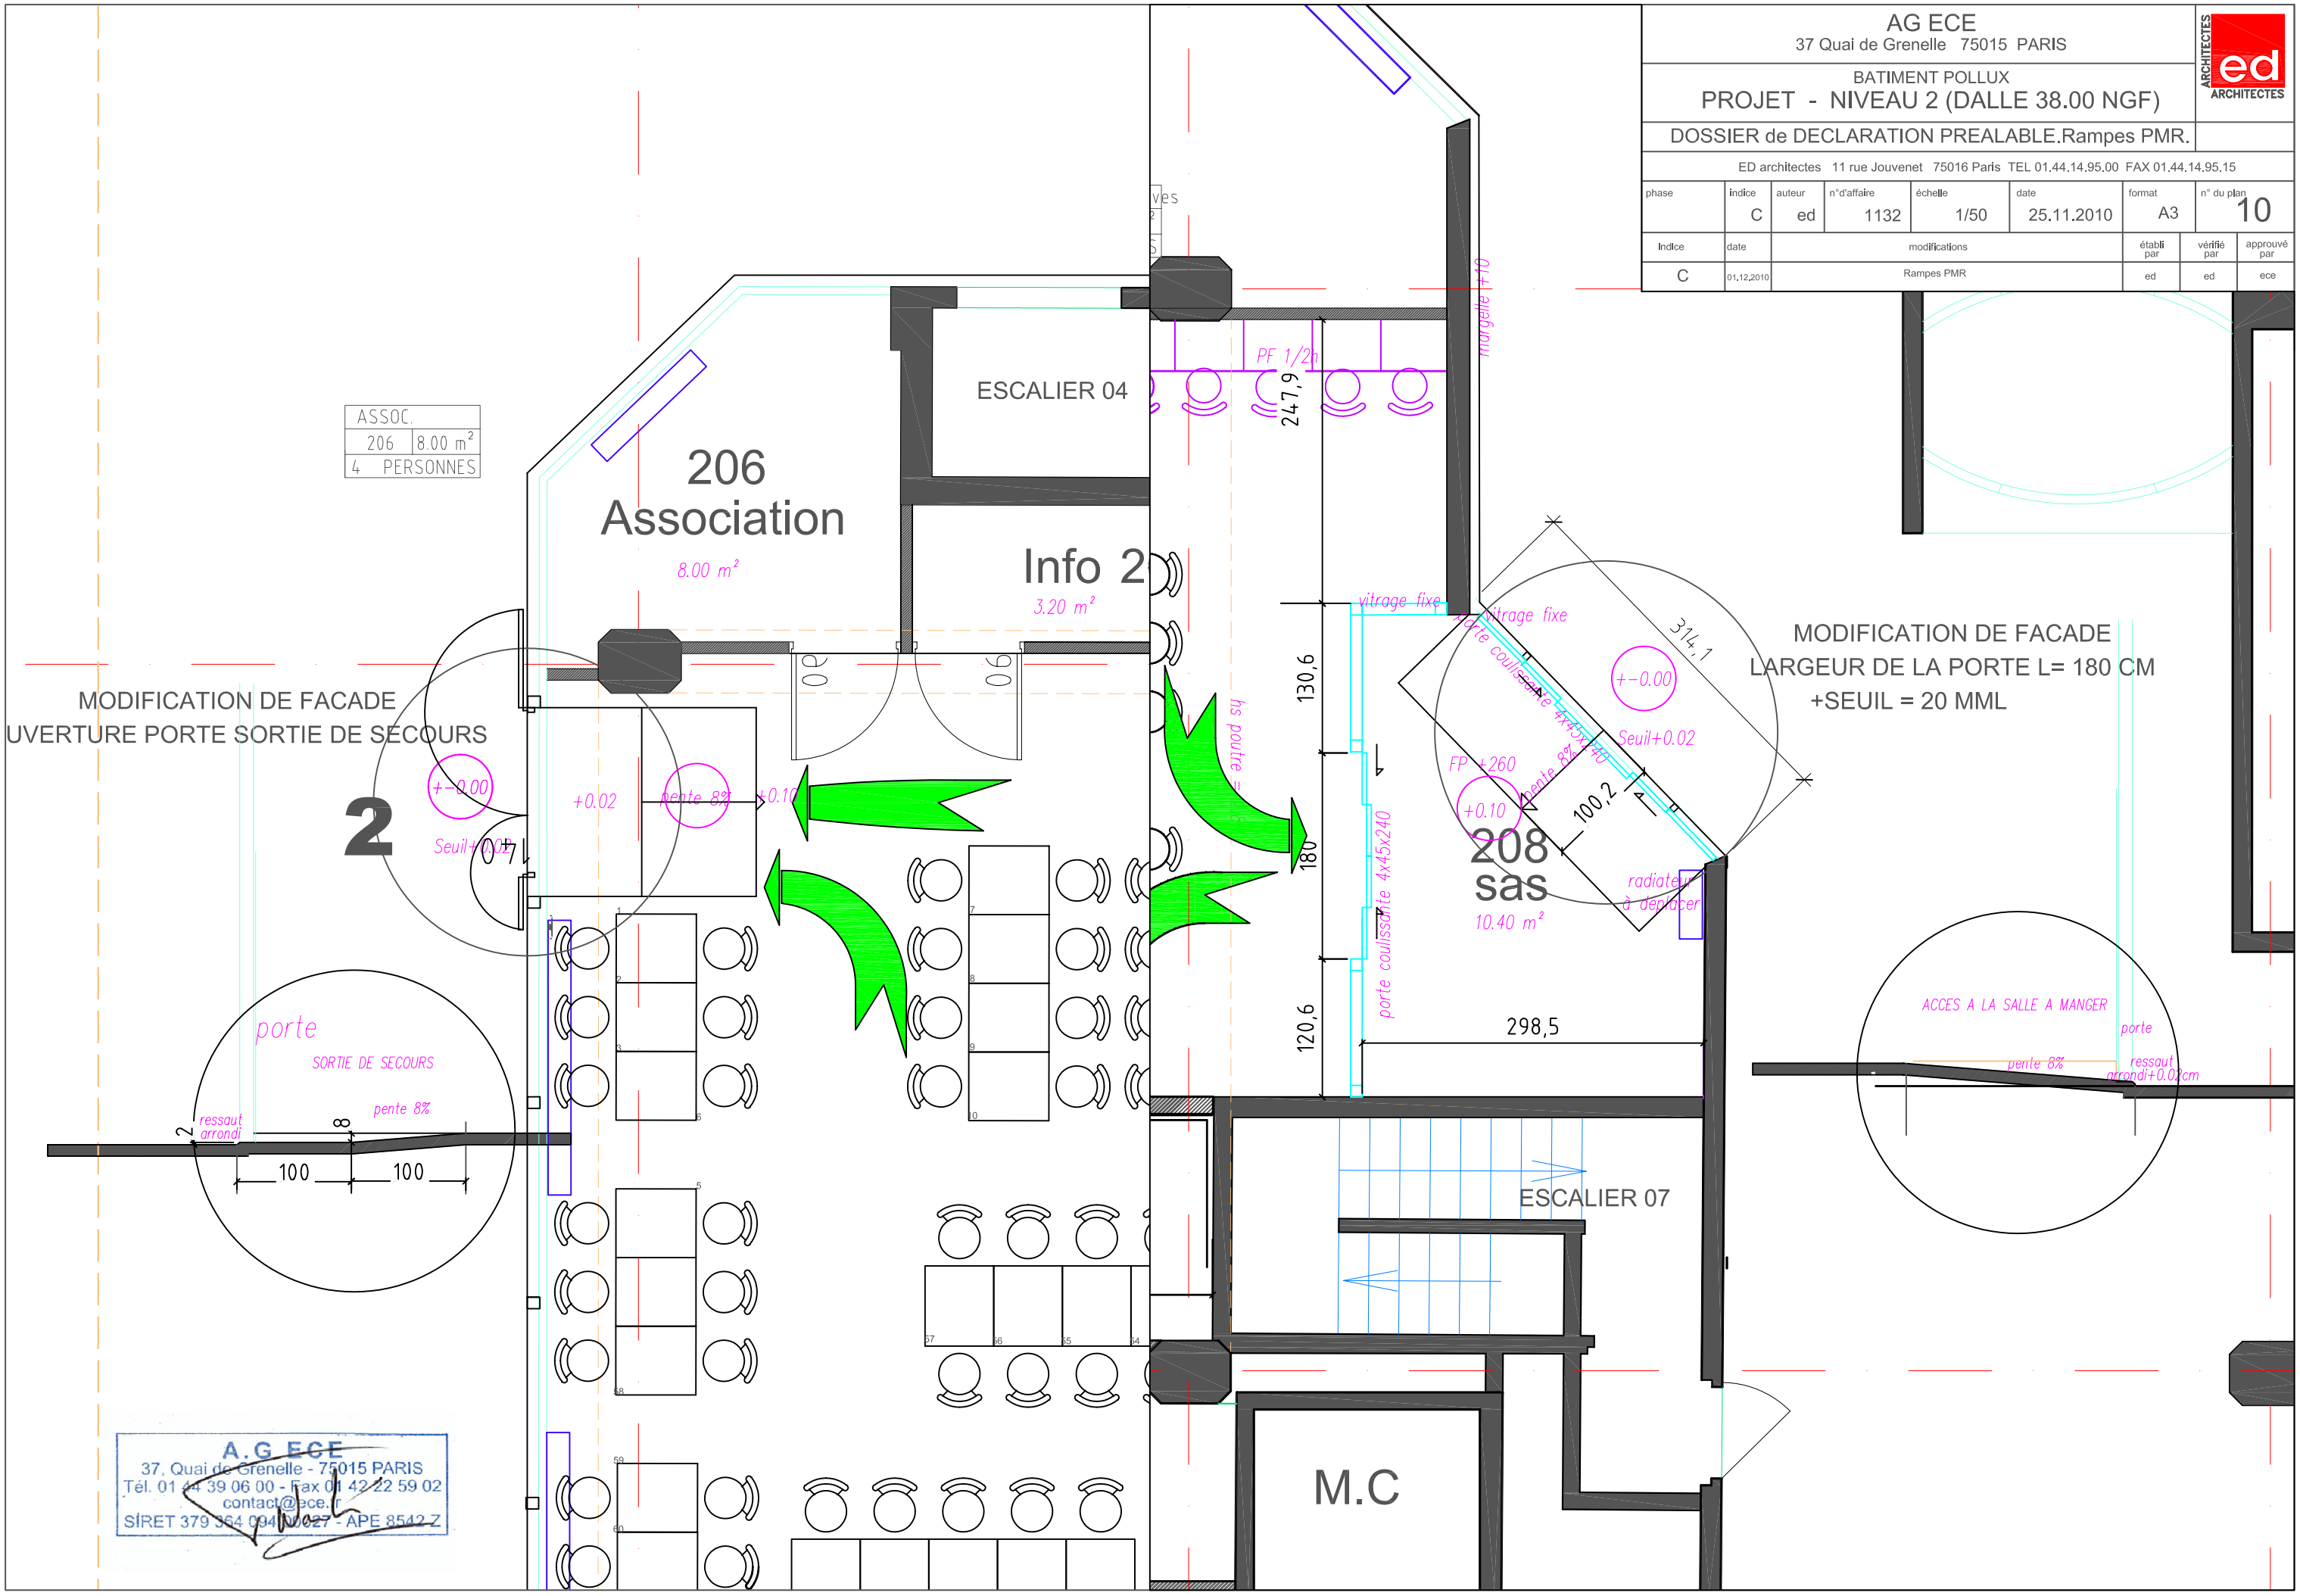
Indice	date	modifications	établi par	vérifié par	approuvé par
C	01.12.2010	Rampes PMR	ed	ed	ece