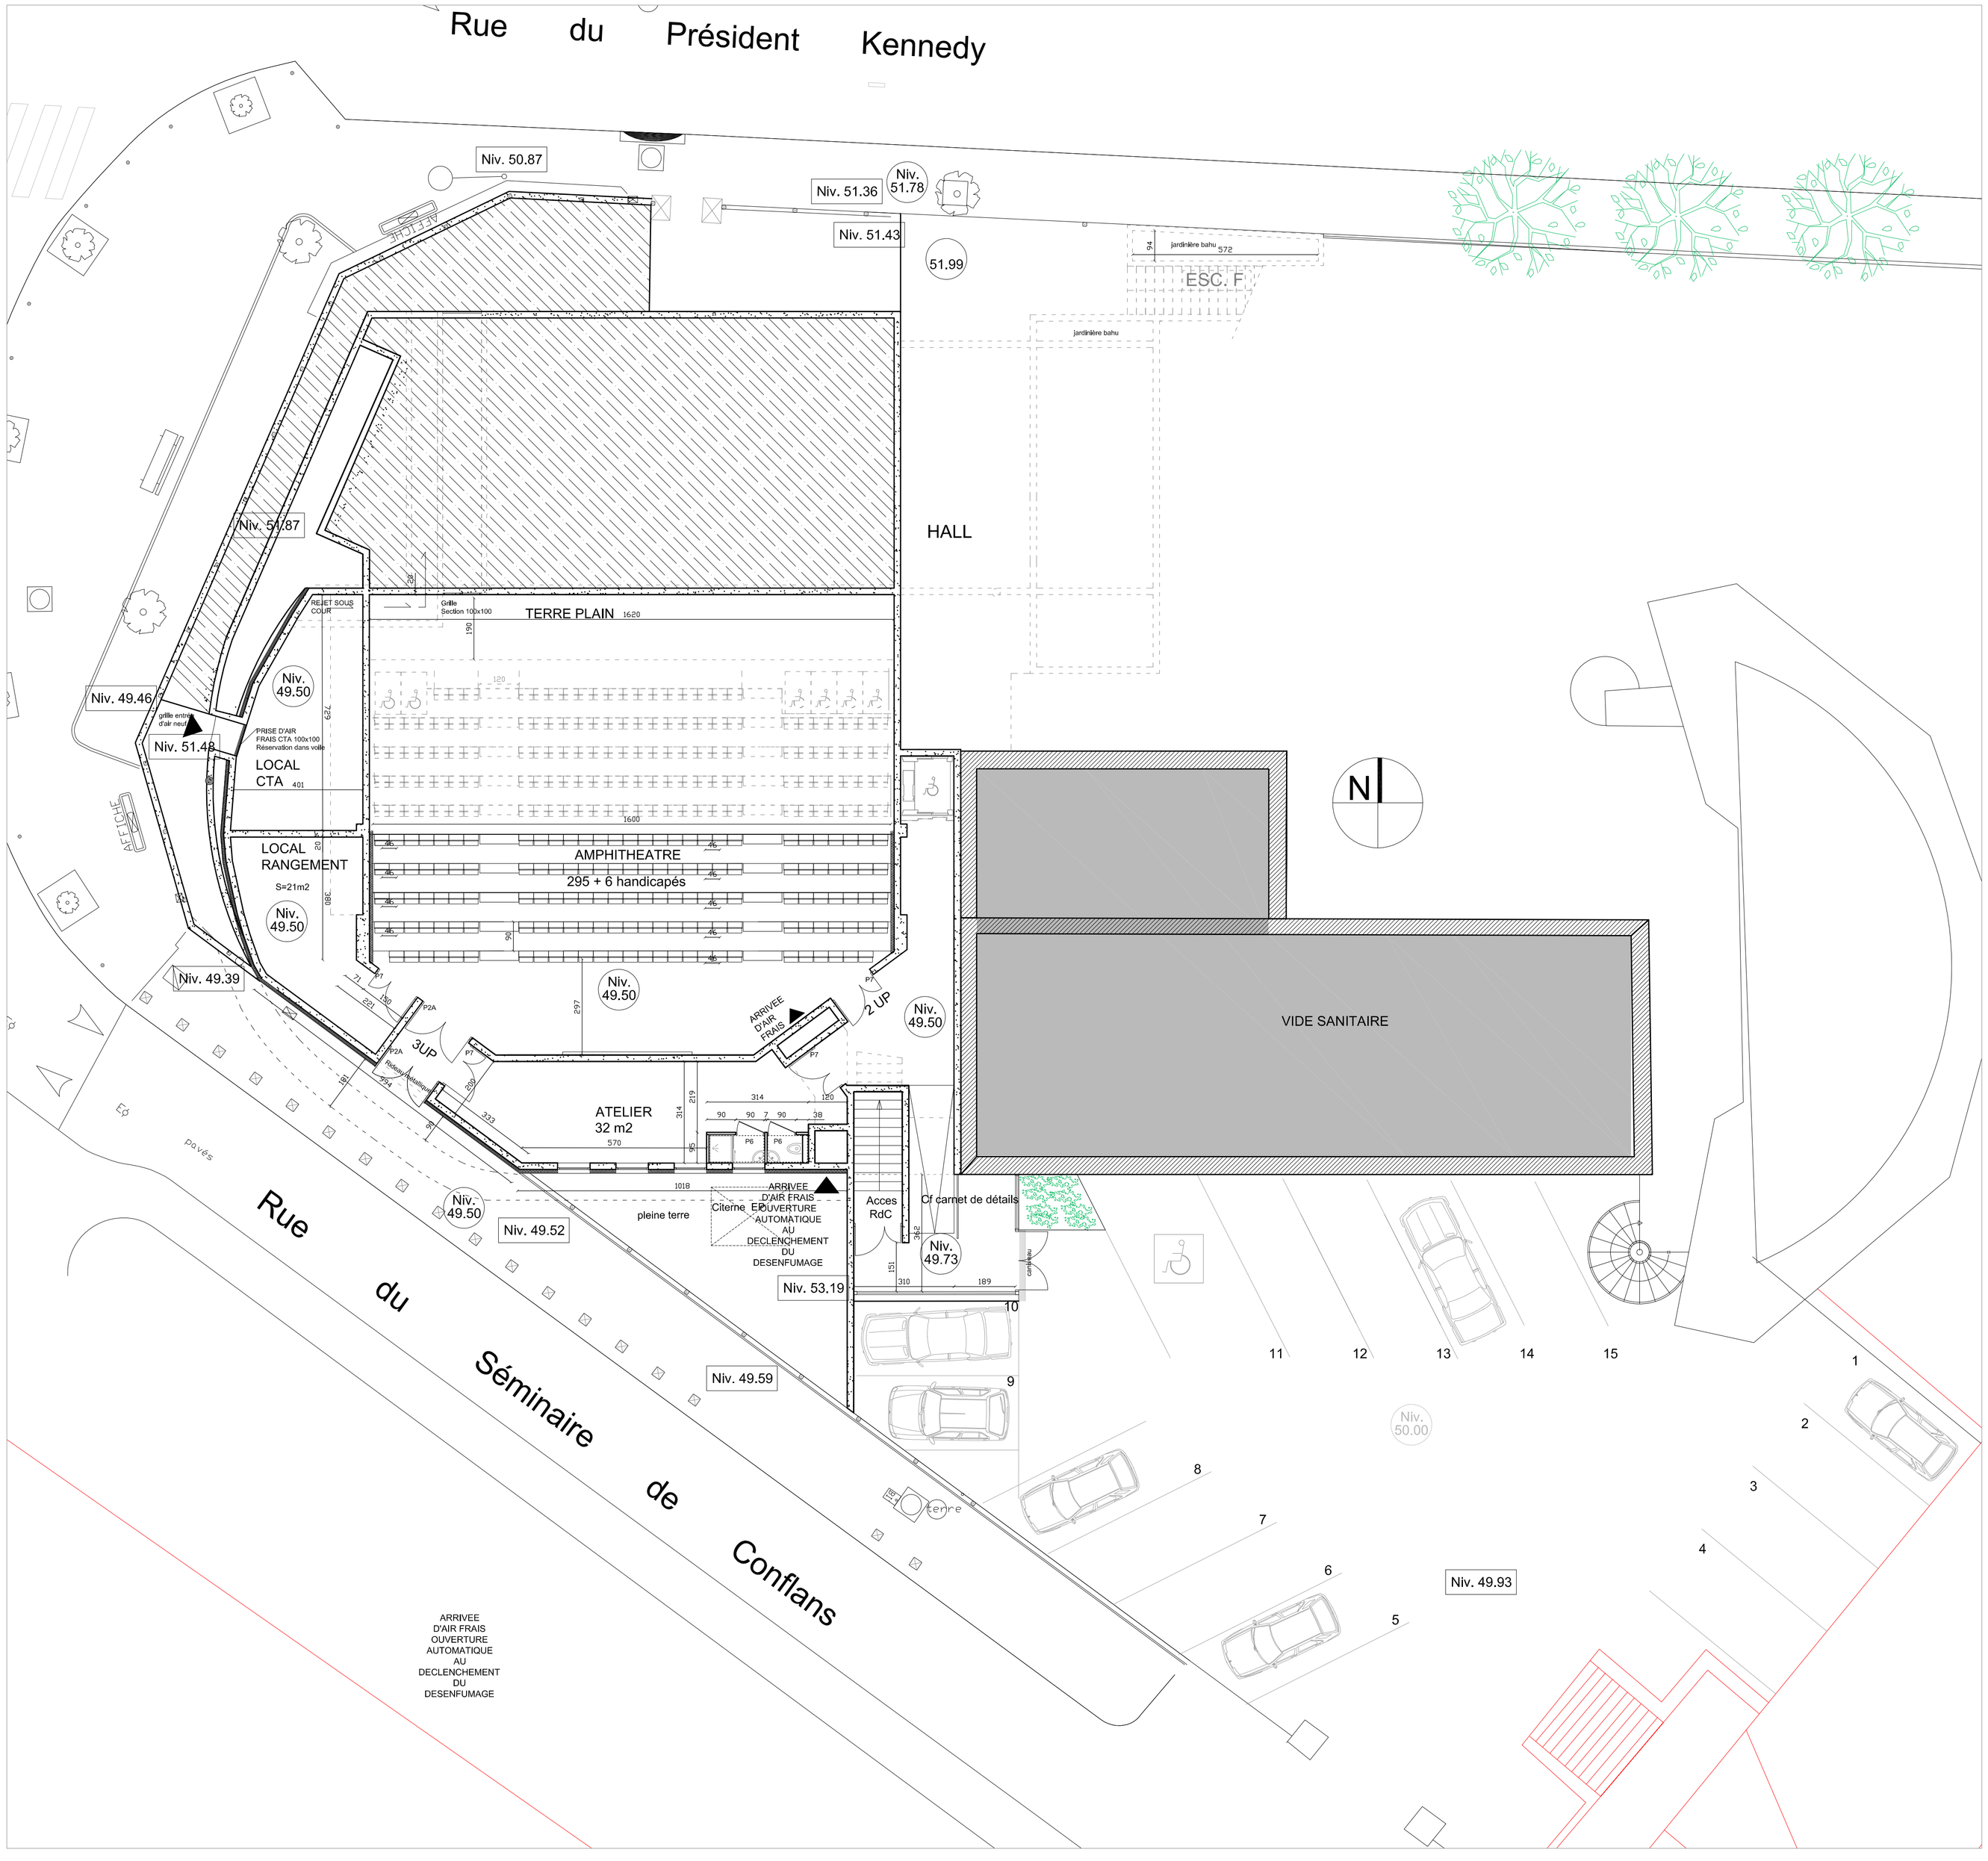

DOSSIER DE CONSULTATIONDES ENTREPRISES

PLAN PROJETE : PLAN du Sous-sol

chemin informatique	auteur	N° du lot	N° d'affaire	échelle
N:\CHARENTON NDMM\PLA...	SP	PLANARCHITECTE	1241	1/50

PRO / DCE	GROUPE SCOLAIRE NOTRE DAME DES MISSIONS SAINT PIERRE	N° du plan 2
date JUIN 2011	REAMENAGEMENT ET AGRANDISSEMENT DU LYCEE	ARCHITECTES ed ARCHITECTES
Indice 0	RUE DU PRESIDENT KENNEDY - CHARENTON LE PONT	

MAITRE D'OUVRAGE :
OGEC
4 rue du Pdt Kennedy
94220 Charenton-le-Pont
Mme A. BARRES Présidente de L'OGEC — annette.barres@wanadoo.fr
M. P. VELLA Chef d'établissement — direction@notredamedesmissions.fr
Tel : 01 43 68 05 28
Fax : 01 48 93 57 39
M. GARNIER M. T. ZACCARINI M. RAYNAL trésorier M. BOULMAIZ Ali Intendant

BET CVC Plomberie :
OGEC
12 imp. des Terrasses de Seine — Tel : 01 69 89 07 38
91450 Soisy-sur-Seine — Fax : 01 60 75 77 82
En charge du dossier : M. P.GHESQUIERE
sates@wanadoo.fr
06 07 27 78 69

MAITRE D'OEUVRE :
ED Architectes
11 rue Jouvenet — Tel : 01 44 14 95 00
75016 Paris — Fax : 01 44 14 95 15
En charge du dossier : Alain Peskine — peskine@edarchitectes.net — 06.60.14.64.80
Sylvain Piron — piron@edarchitectes.net — 06.83.02.05.63

Etude de sols :
ROCSOL
36 rue d'Estienne d'Orves — Tel : 01 69 89 07 38
92120 Montrouge — Fax : 01 42 53 53 20
En charge du dossier : M. D. THILLEROT
rocsol@free.fr
06 19 14 03 38

BUREAU DE CONTROLE
BTP Consultants
La Centrale 2 460 La Courtine — Tel : 01 55 85 17 60
93194 Noisy-le-Grand Cedex — Fax : 01 55 85 17 78
En charge du dossier : M. Éric FIMBEL — eric.fimbel@btp-consultants.fr — 06 74 60 30 81

Paysagiste :
OUTSIDE
27, rue de Lozère — Tel : 01 69 89 07 38
91400 Orsay — Fax : 01 60 75 77 82
En charge du dossier : M. F. HEYDACKER
outside@outsidepaysage.com

SPS :
DEKRA Conseil HSE — Tel : 01 55 48 22 21
34-36 rue Alphonse Pluchet - BP 200 — Fax : 01 55 48 22 90
92225 Bagneux cedex — jeanluc.merten@dekra.com
En charge du dossier : M J.-L. MERTEN — joaquim.lopes@dekra.com
M. J. LOPES

BET Structure :
Jean-Pierre MIECAZE — Tel : 01 44 73 40 50
47 rue de Charenton — Fax : 01 44 73 40 30
75012 Paris
En charge du dossier : M. J.P. MIECAZE
jpm-cofer@wanadoo.fr
06 80 62 00 68

BET électricité lots architecturaux Maçonnerie Courants Forts et Faibles - SSI :
P.CE TECH — Tel : 01 45 11 76 03
Les Rives de marnes 8 Quai Bir Hakeim — Fax : 01 45 11 76 01
94410 St Maurice
En charge du dossier : M. P. CANNET — cannet.pcetech@orange.fr — 06 07 83 26 99
M. TIFFONNET — j.j.tiffonnet@orange.fr — 06 07 86 51 42
M. P. THIBAULT — thibault.pcetech@orange.fr — 06 20 45 14 43

Ind.	Date	Modifications	Etabli	Vérifié	Appr.